


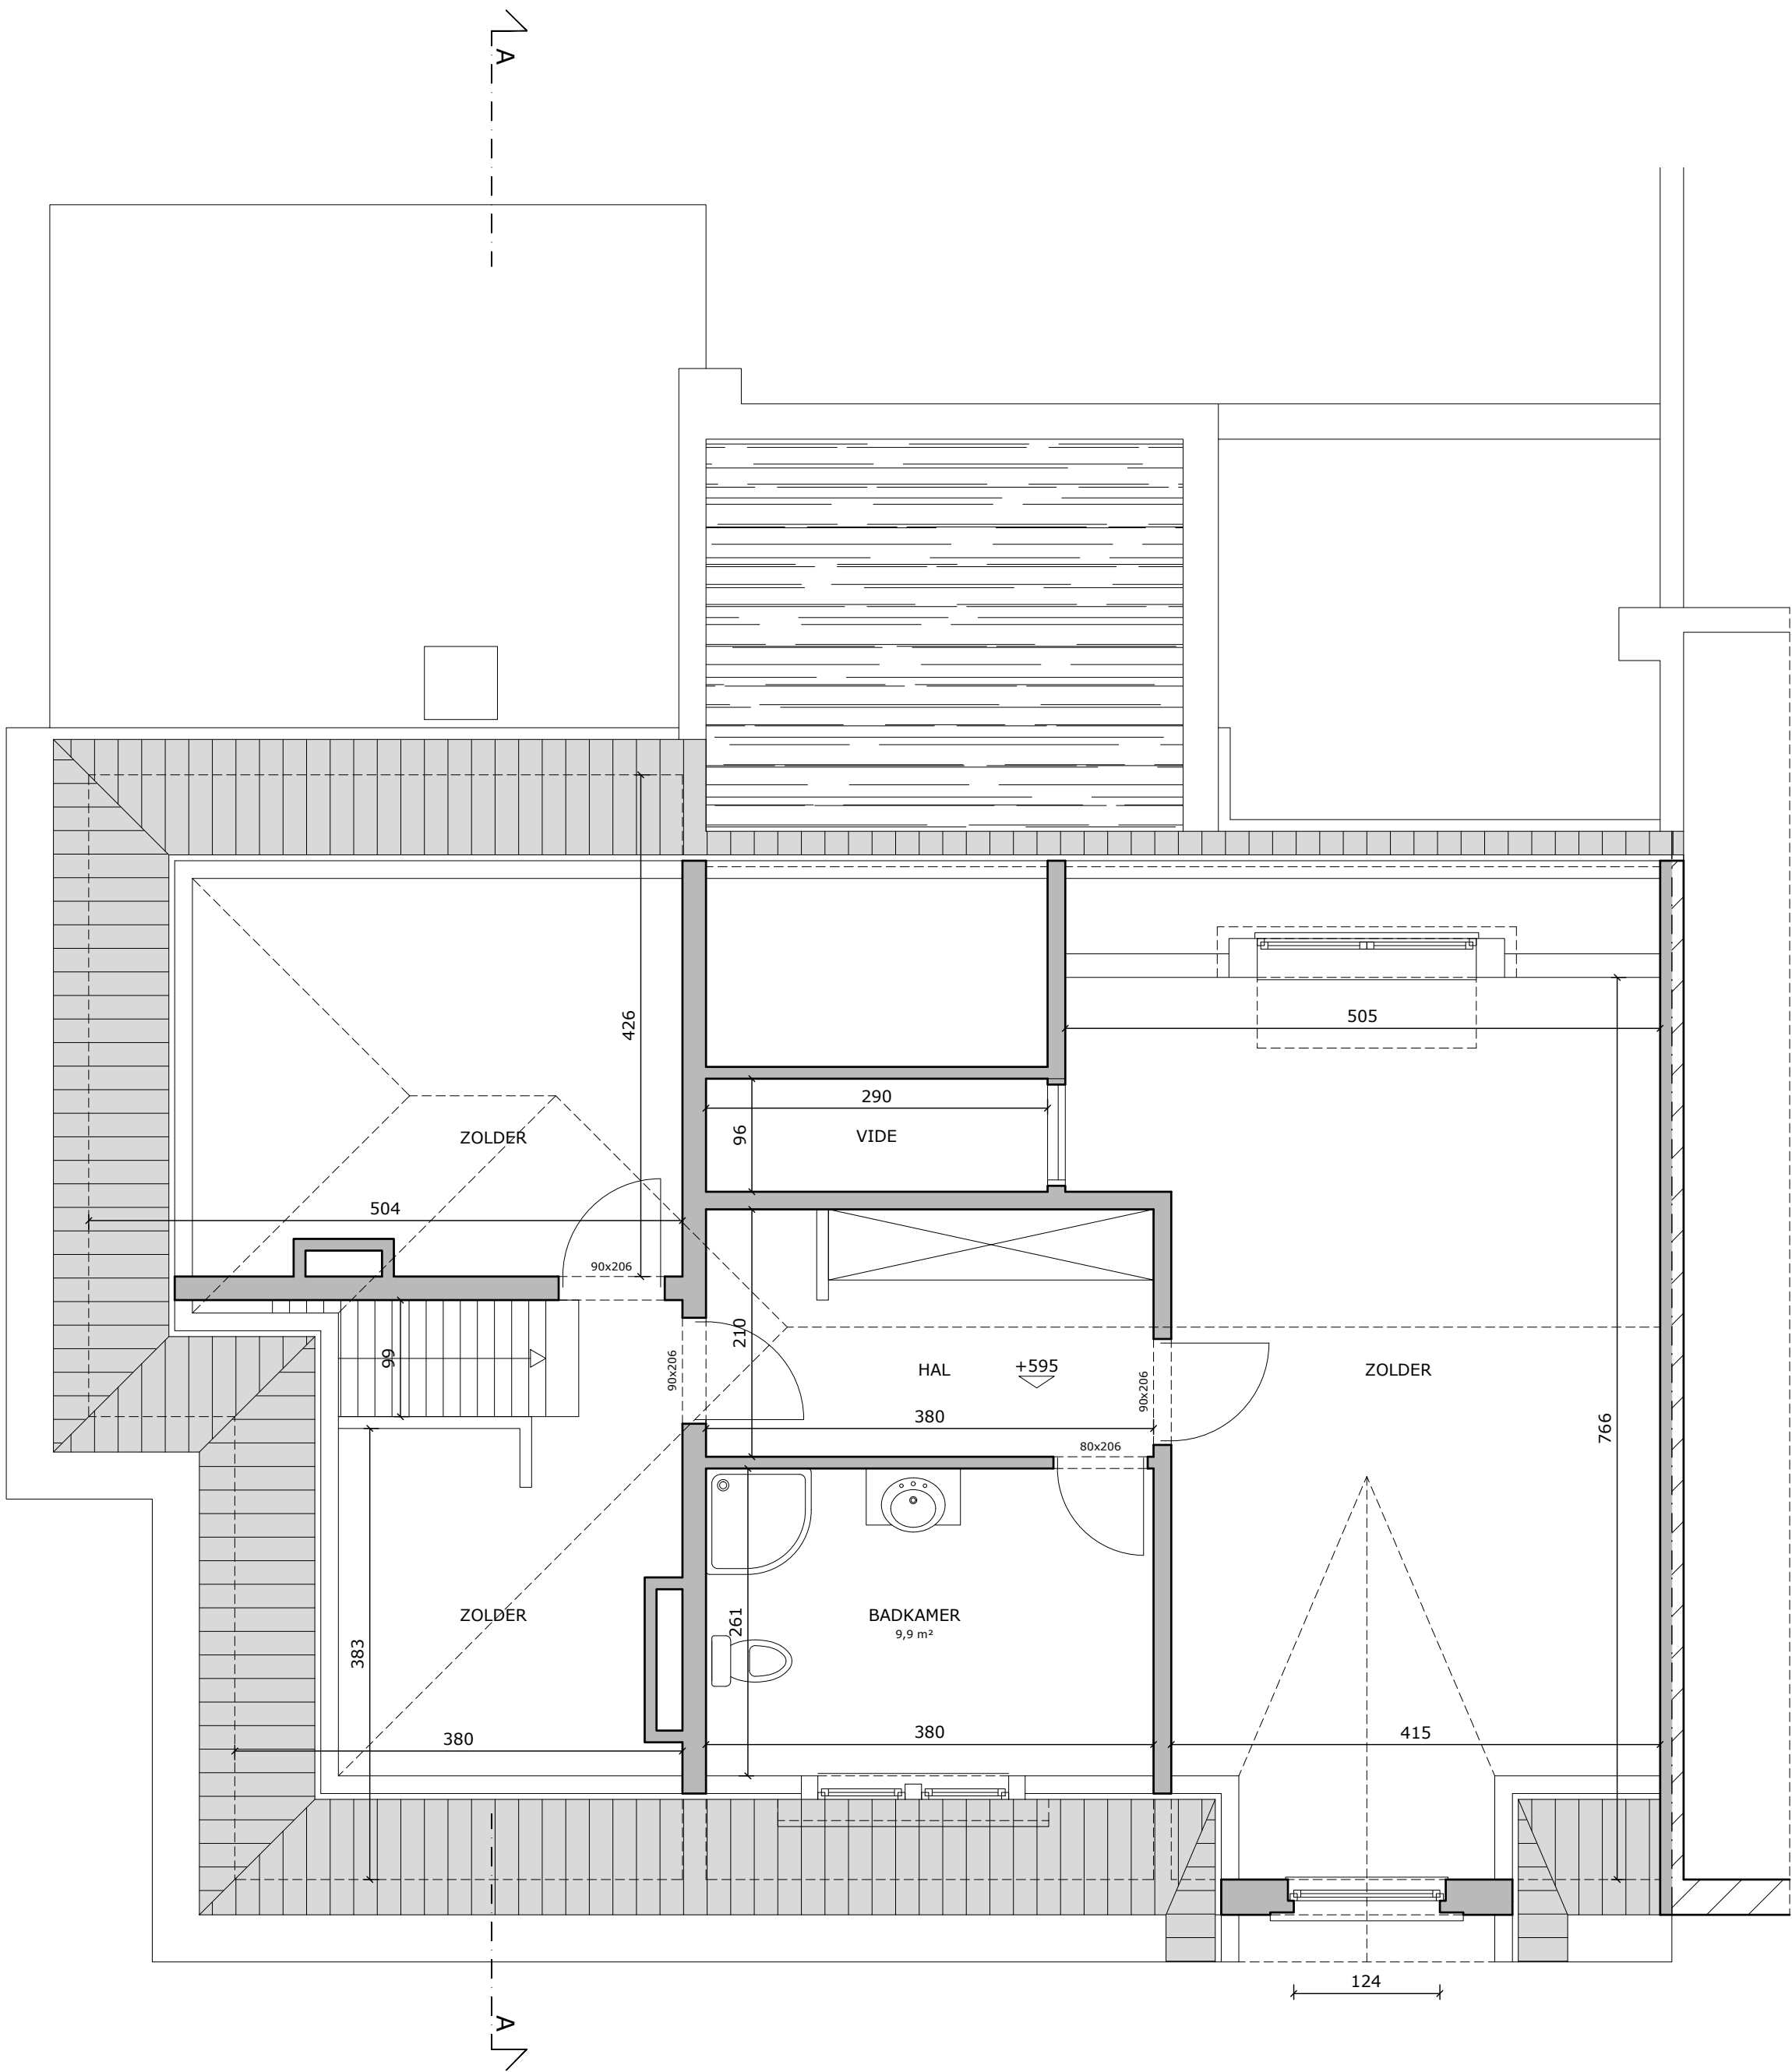

TWEEDE VERDIEPING



AFMETINGEN OP PLAN IN CENTIMETER  
SCHAAL 1/50 - ALLE AFMETINGEN TER PLAATSE NA TE METEN



- LEGENDE arceringen
- snelbouwmetselwerk
  - isolatie
  - gevelmetselwerk
  - beton
  - stijlwand
  - betonmetselwerk
  - bestaand metselwerk
  - afbraak