


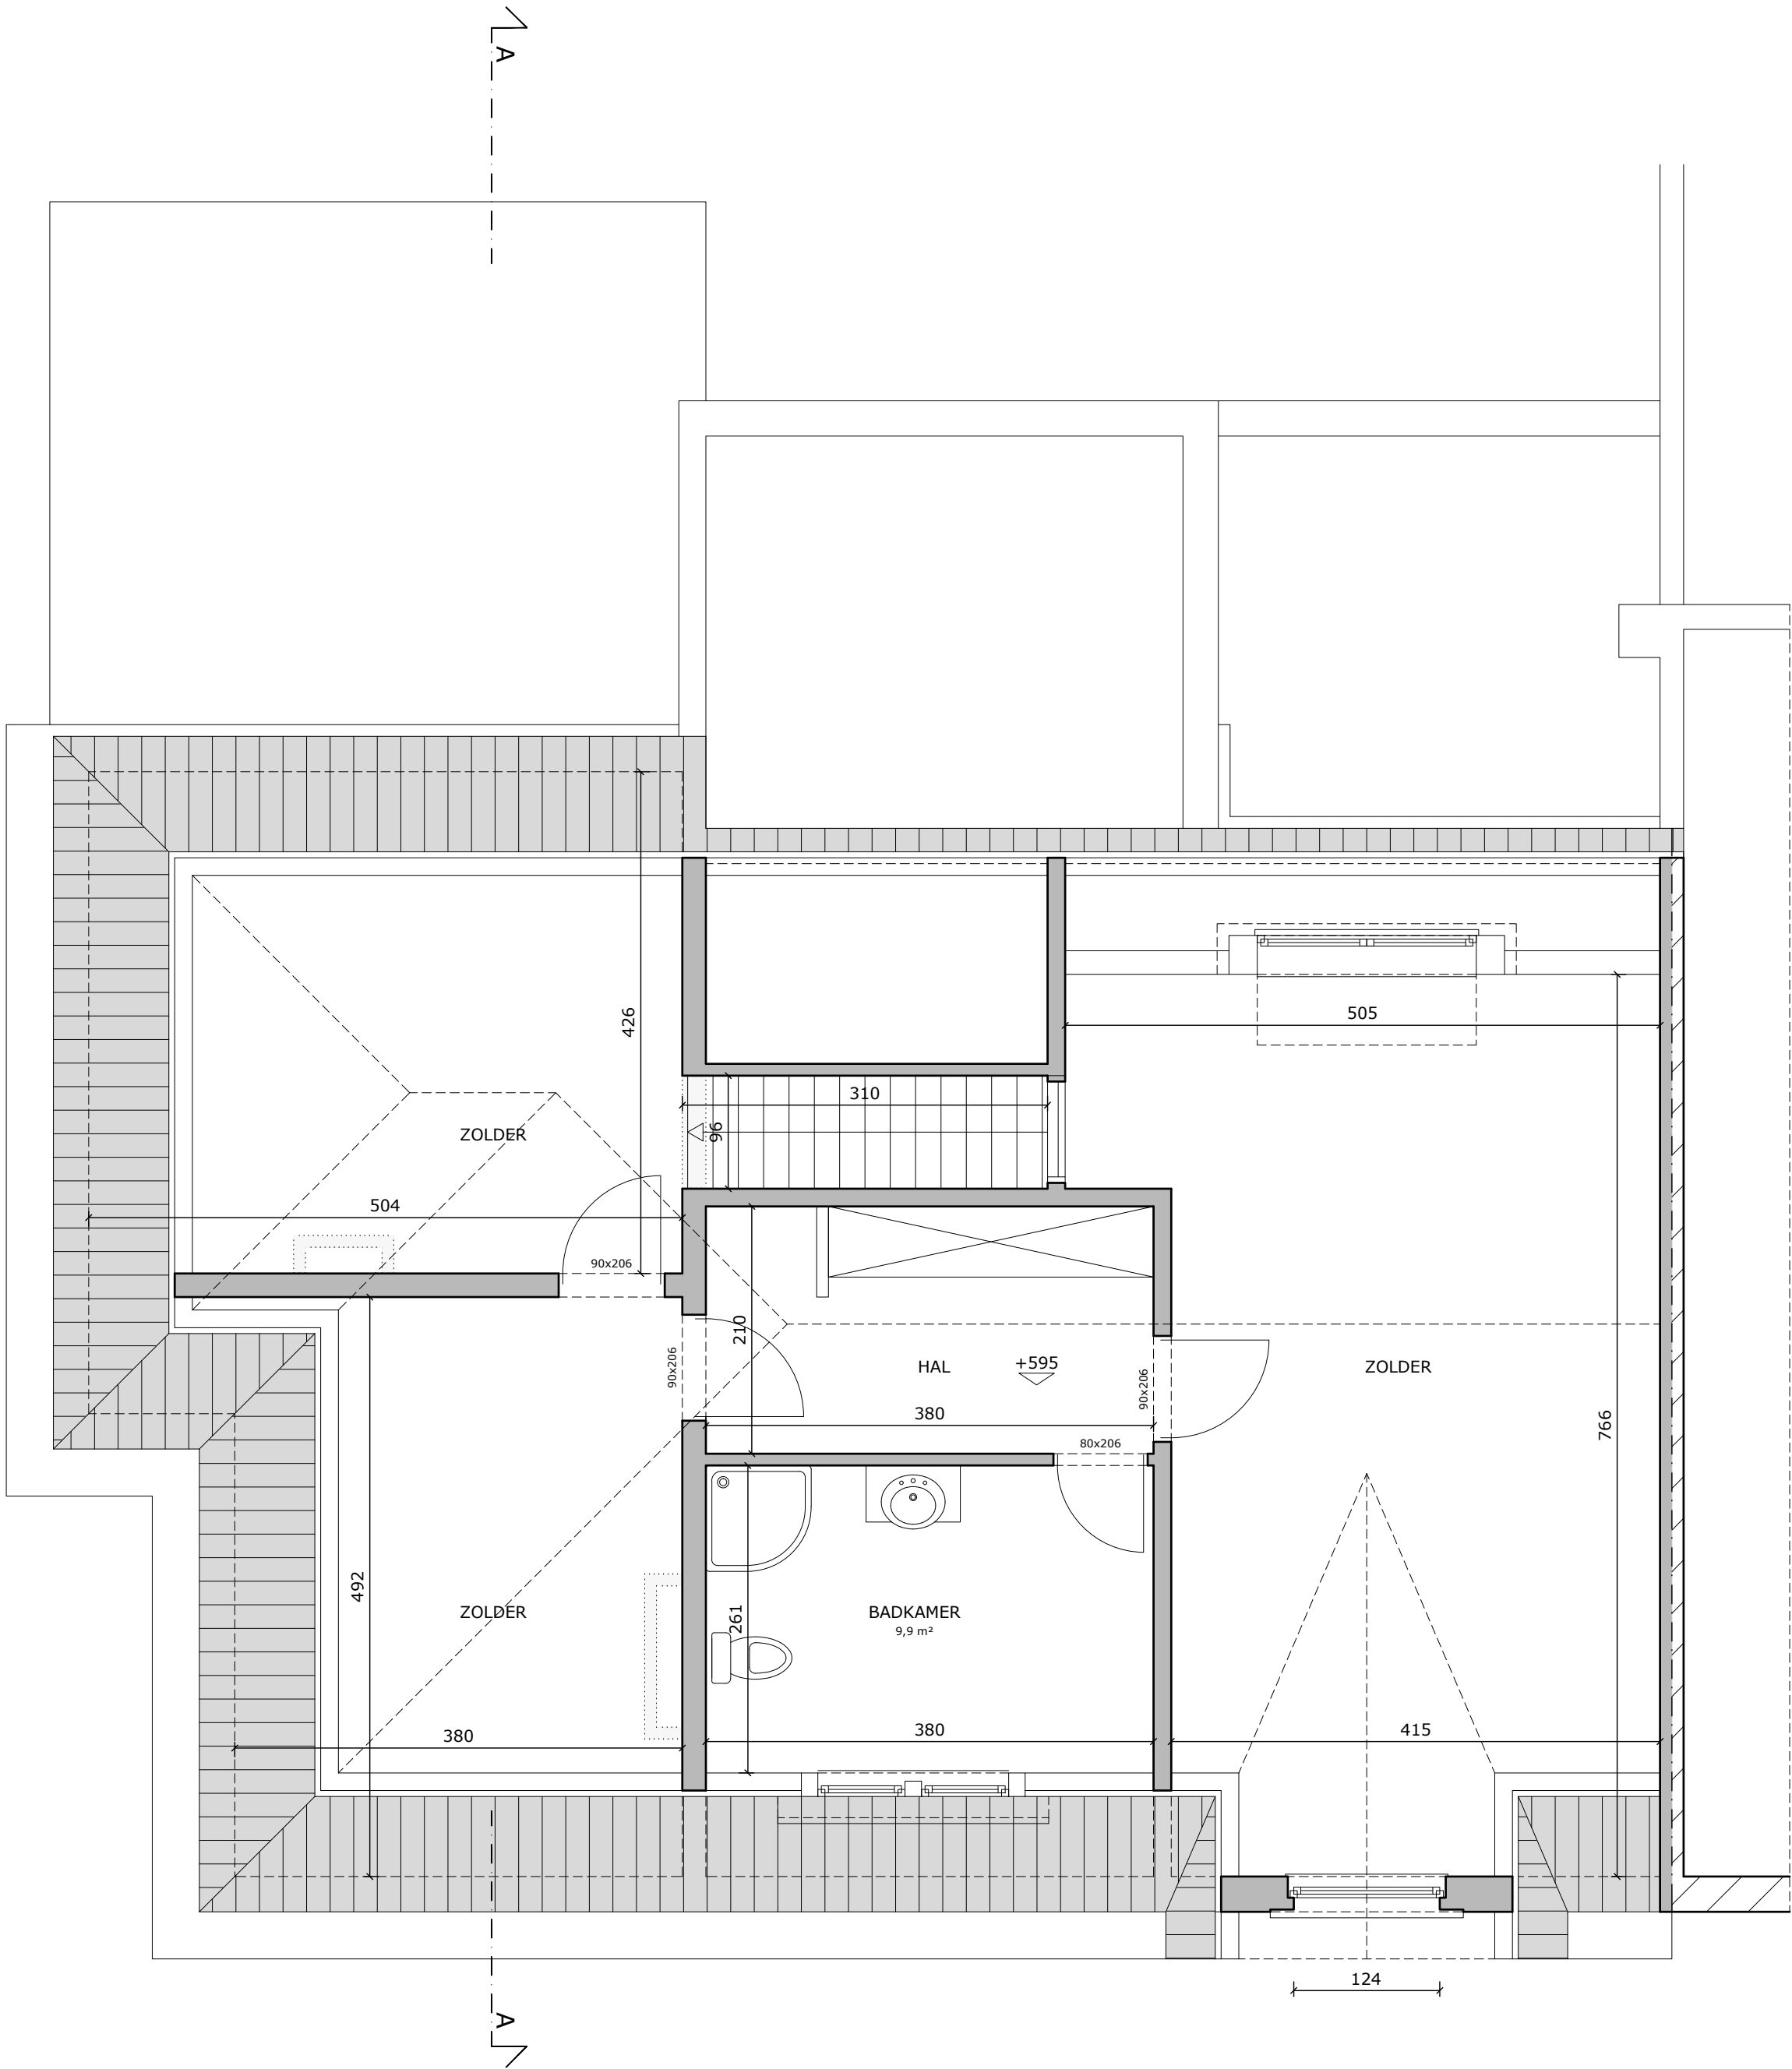

TWEEDE VERDIEPING



AFMETINGEN OP PLAN IN CENTIMETER
SCHAAL 1/50 - ALLE AFMETINGEN TER PLAATSE NA TE METEN



- LEGENDE arceringen
- snelbouwmetselwerk
 - isolatie
 - gevelmetselwerk
 - beton
 - stijlwand
 - betonmetselwerk
 - bestaand metselwerk
 - afbraak