


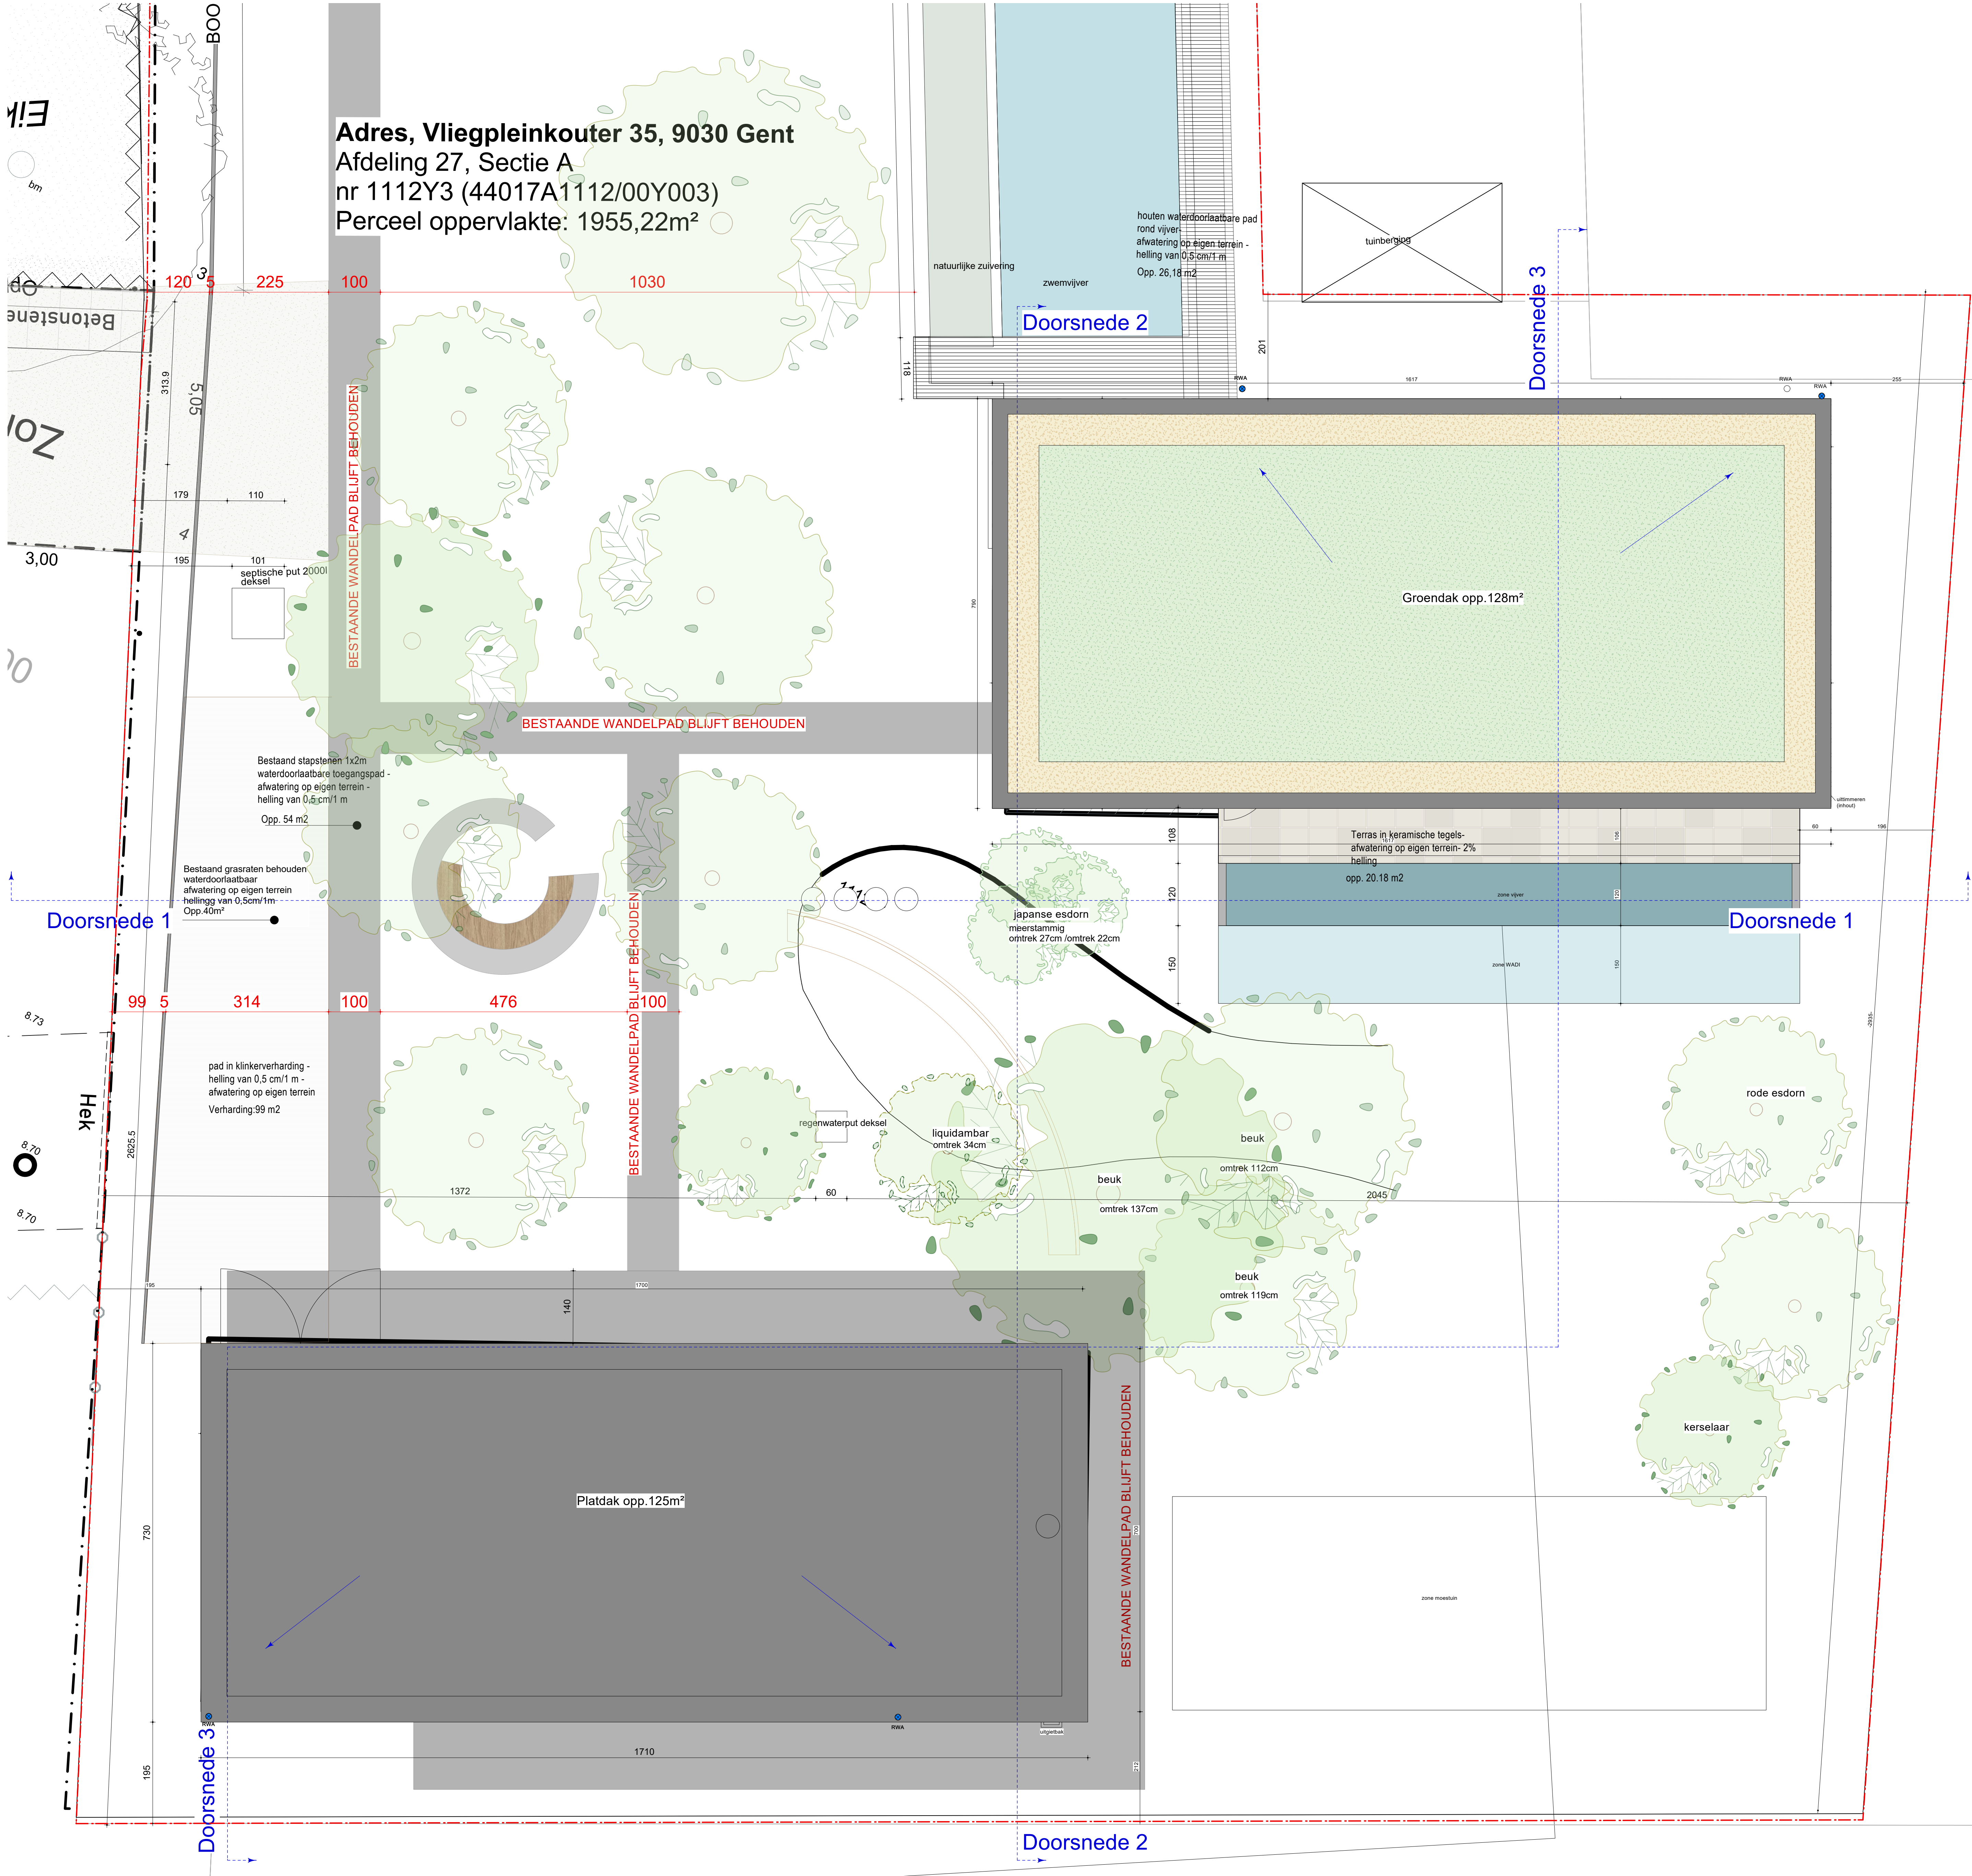

Adres, Vliegpleinkouter 35, 9030 Gent
Afdeling 27, Sectie A
nr 1112Y3 (44017A1112/00Y003)
Perceel oppervlakte: 1955,22m²

Doorsnede 2

Doorsnede 3

Doorsnede 1

Doorsnede 1

Doorsnede 2

Doorsnede 3