


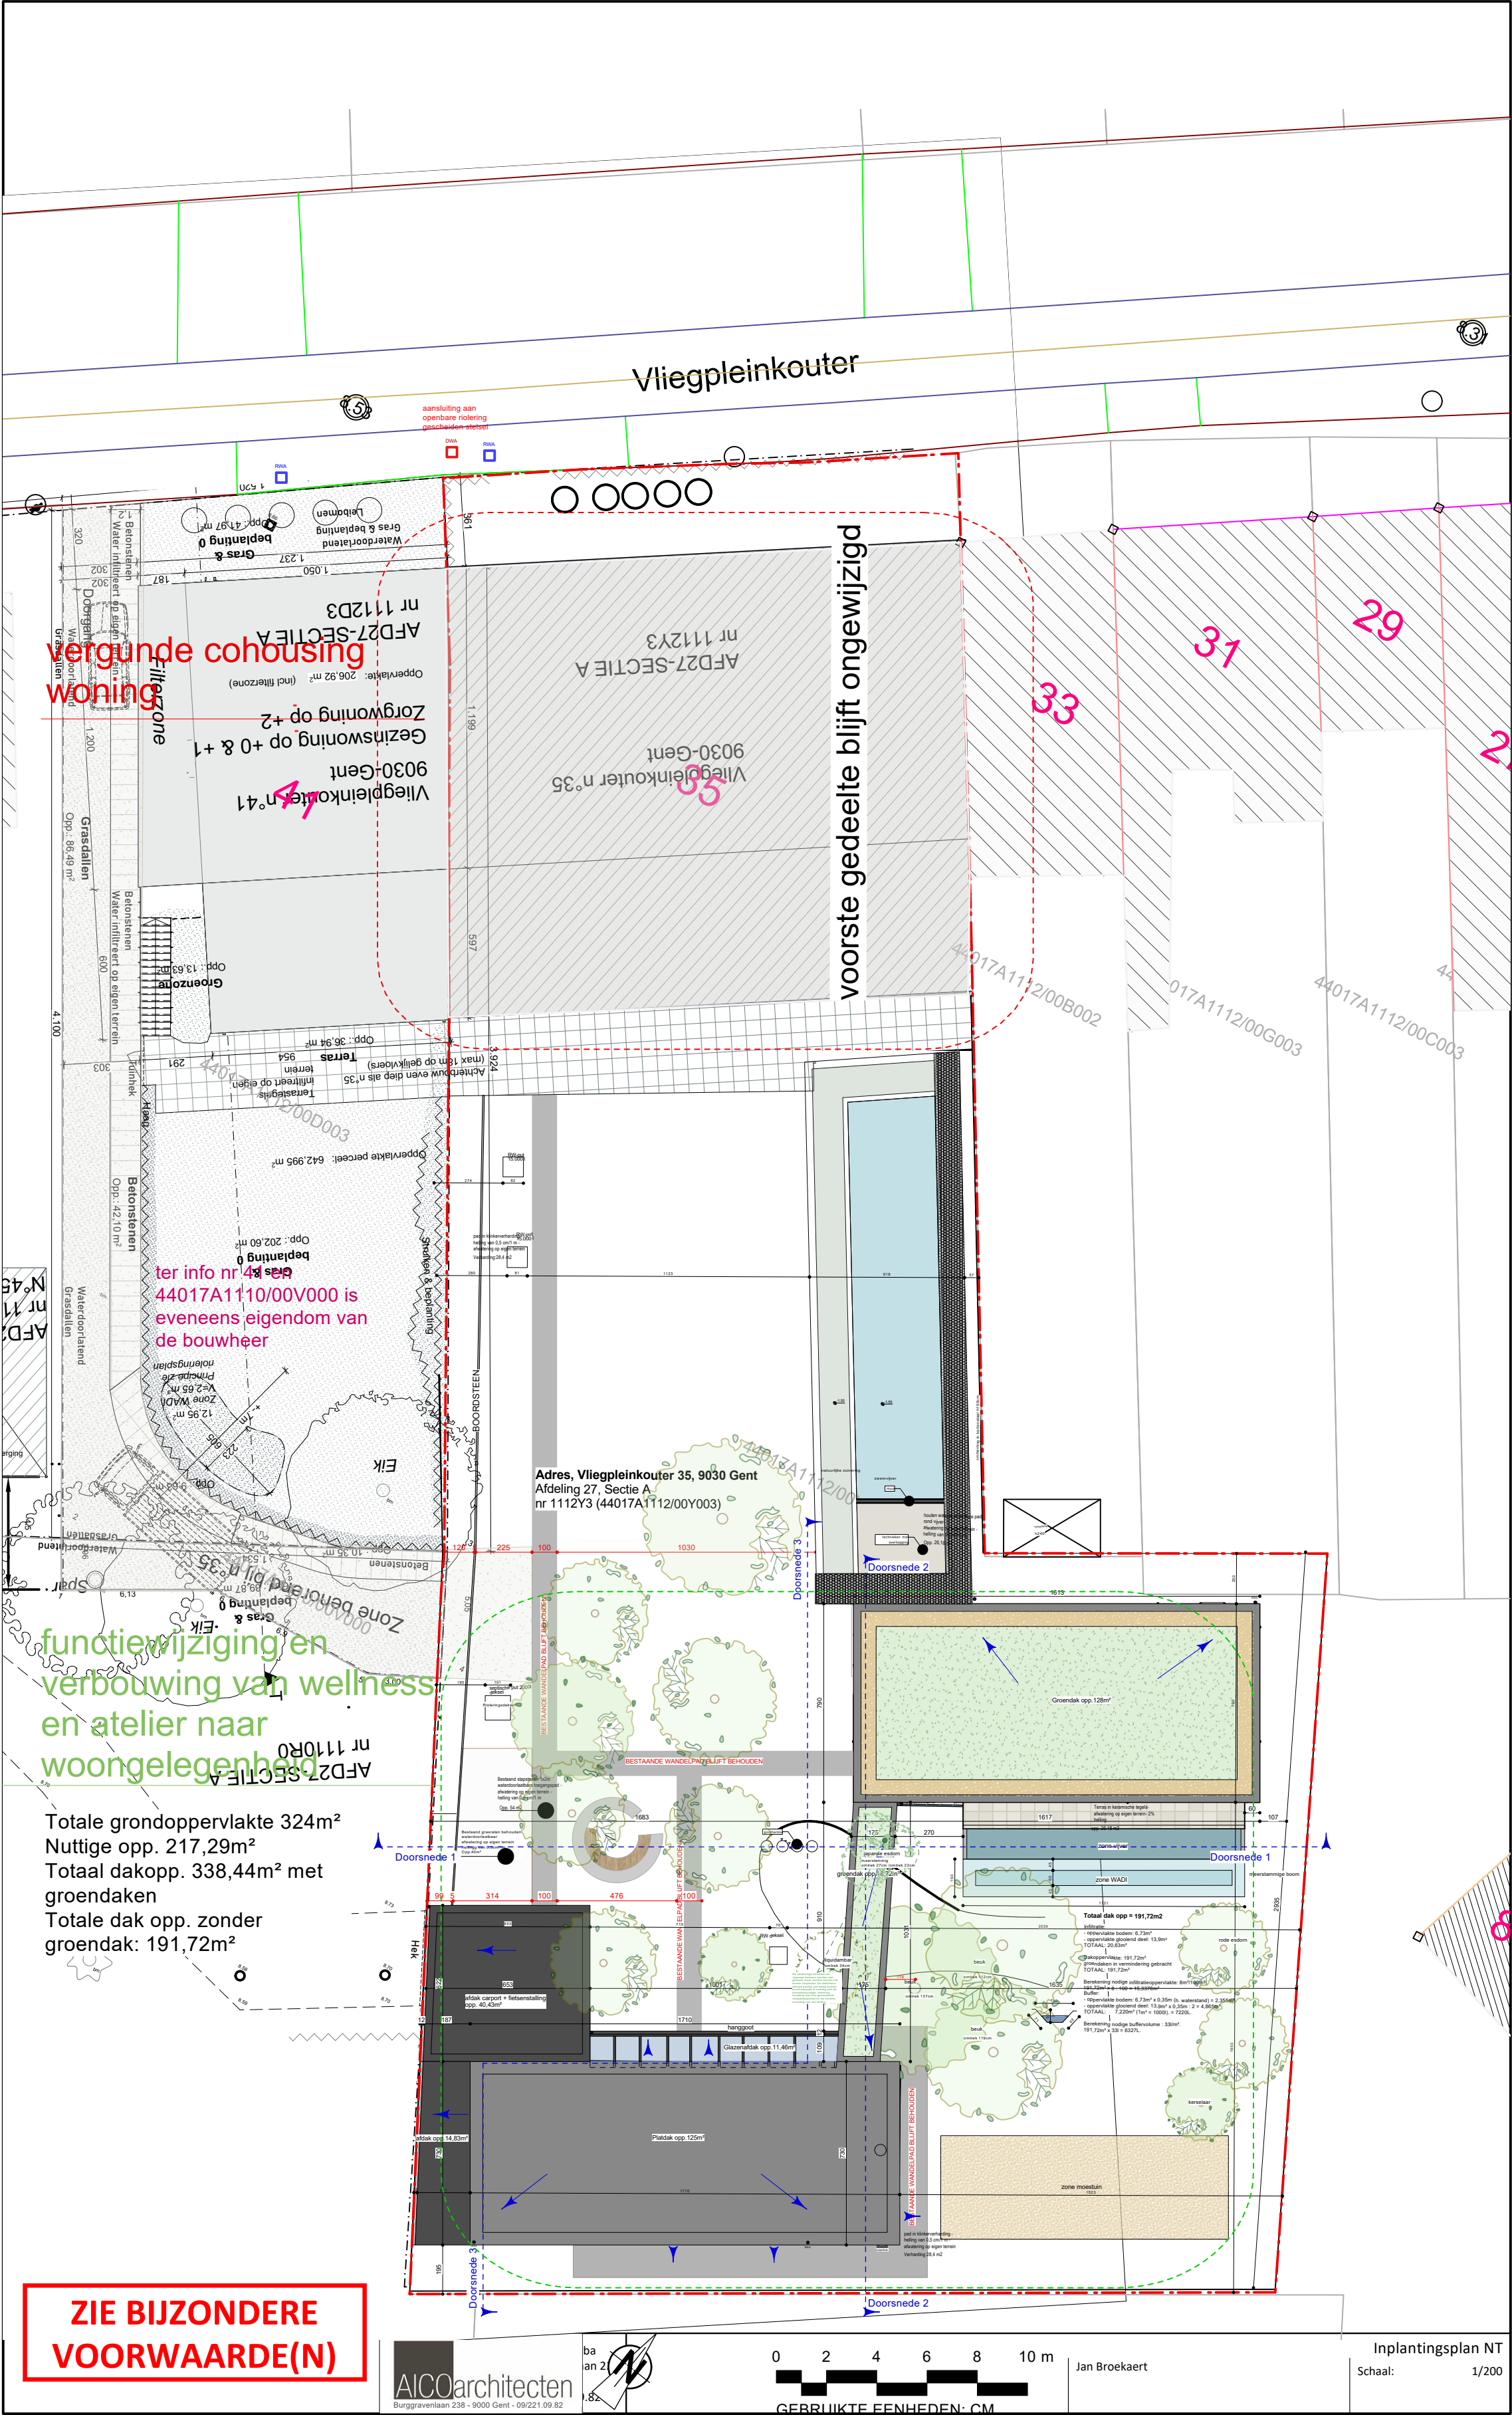

vergunde cohousing
woning

voorste gedeelte blijft ongewijzigd

ter info nr 44017A1110/00V000 is
eveneens eigendom van
de bouwheer

functiewijziging en
verbouwing van wellness
en atelier naar
woongelegenheden

Totale grondoppervlakte 324m²
Nuttige opp. 217,29m²
Totaal dakopp. 338,44m² met
groendaken
Totale dak opp. zonder
groendak: 191,72m²

ZIE BIJZONDERE
VOORWAARDE(N)