



**ZIE BIJZONDERE
VOORWAARDE(N)**

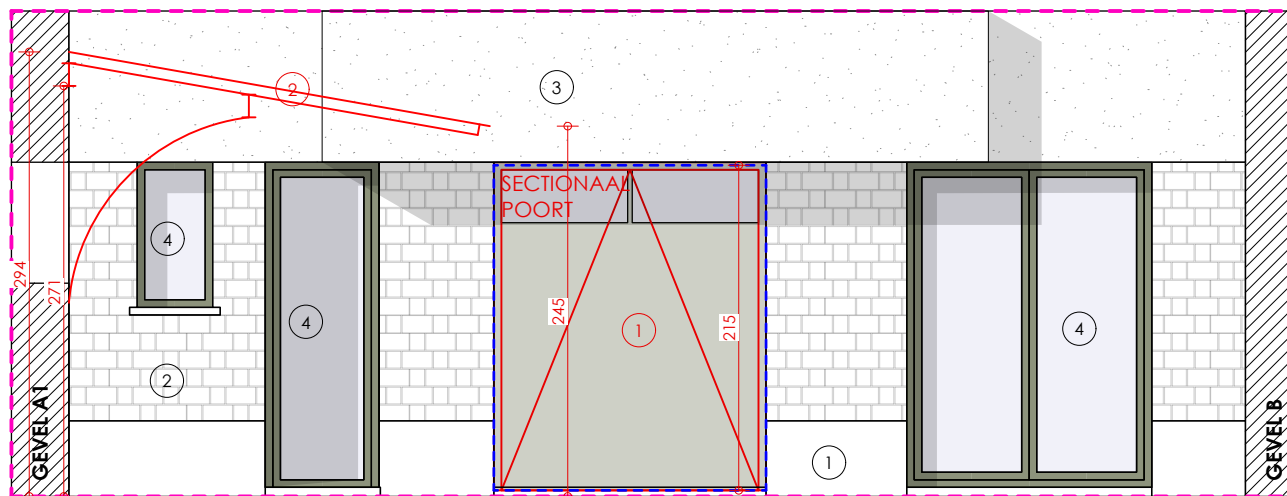

NT GEVEL B

SCHAAL 1/50

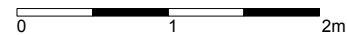

**Functiewijziging van conciërgewoning
naar fietsenstalling**

250365
01/07/2026
Kouter 170
9000 Gent

