


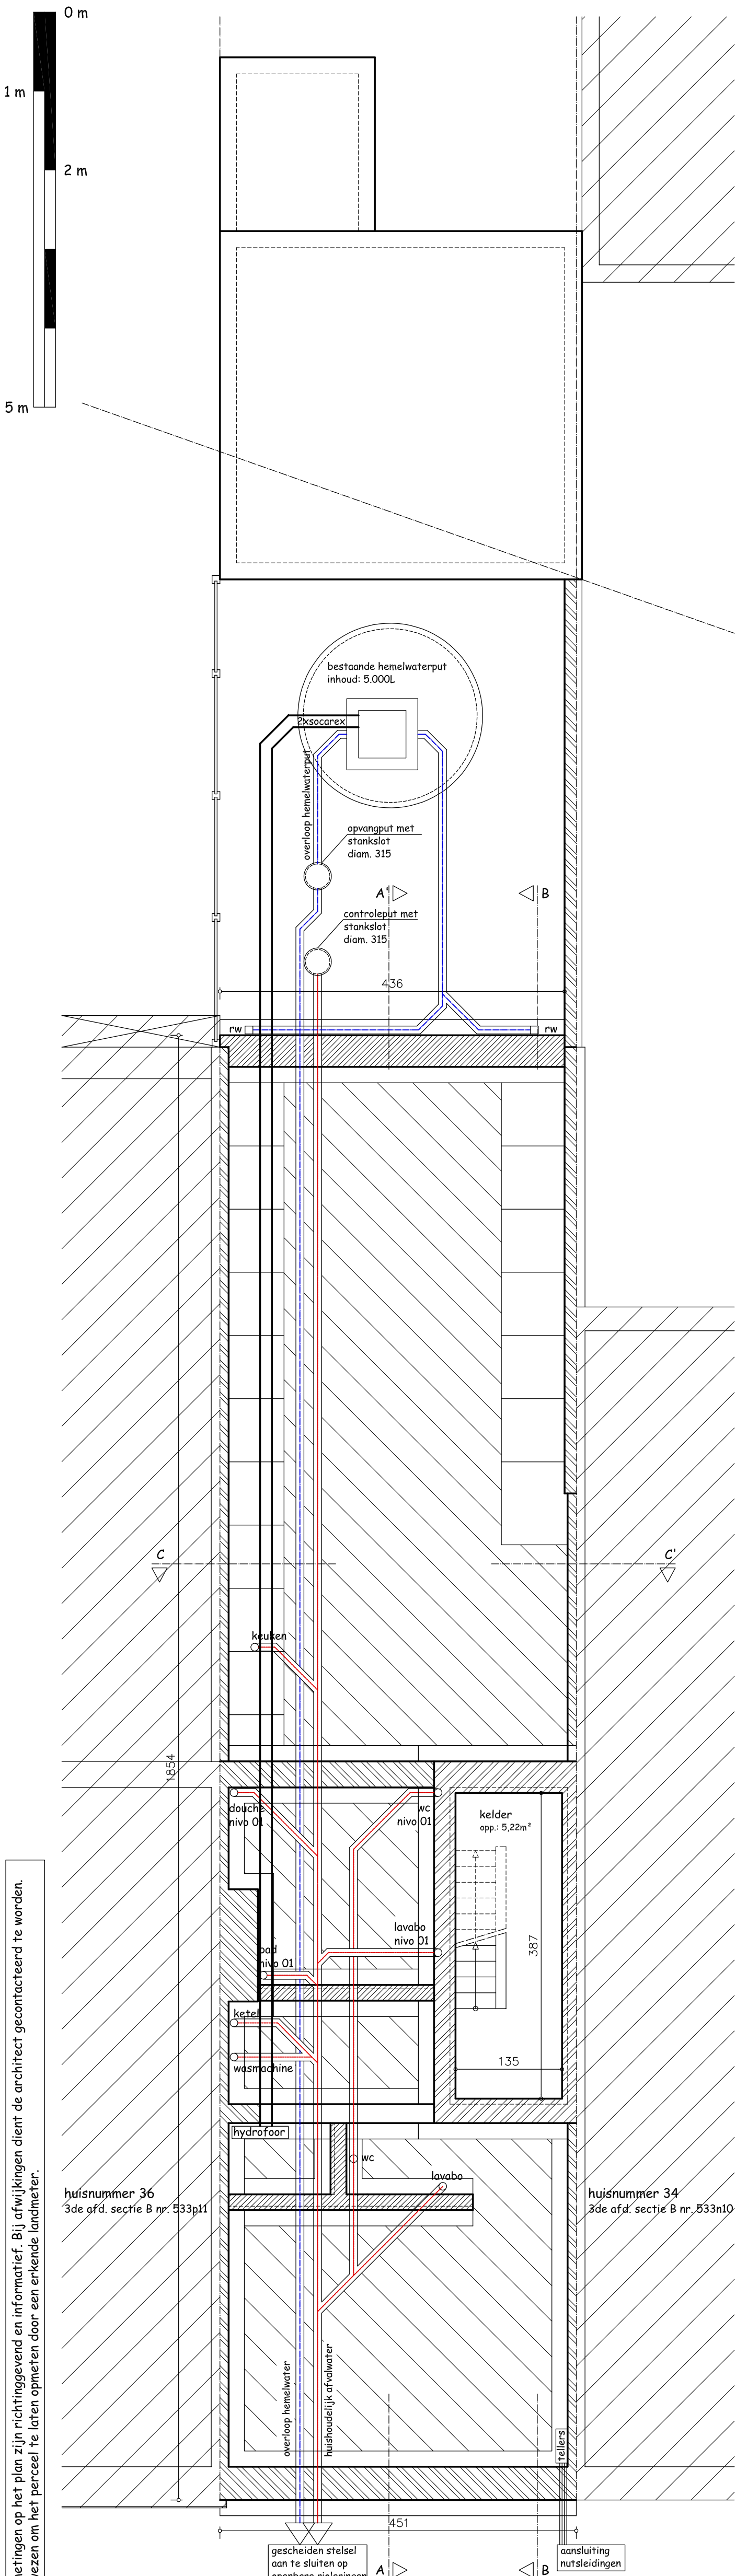

opm.: alle afmetingen op het plan zijn richtinggevend en informatief. Bij afwijkingen dient de architect gecontacteerd te worden.
Het is aangewezen om het perceel te laten opmeten door een erkende landmeter.

Funderings- en rioleringsplan
bestaande = nieuwe toestand
schaal : 1/50 - afdruk op A1
vermelde afmetingen: cm

architectenbureau bv Filip de Leeuw
dd: 2026-01-12