


ZIE BIJZONDERE
VOORWAARDE(N)

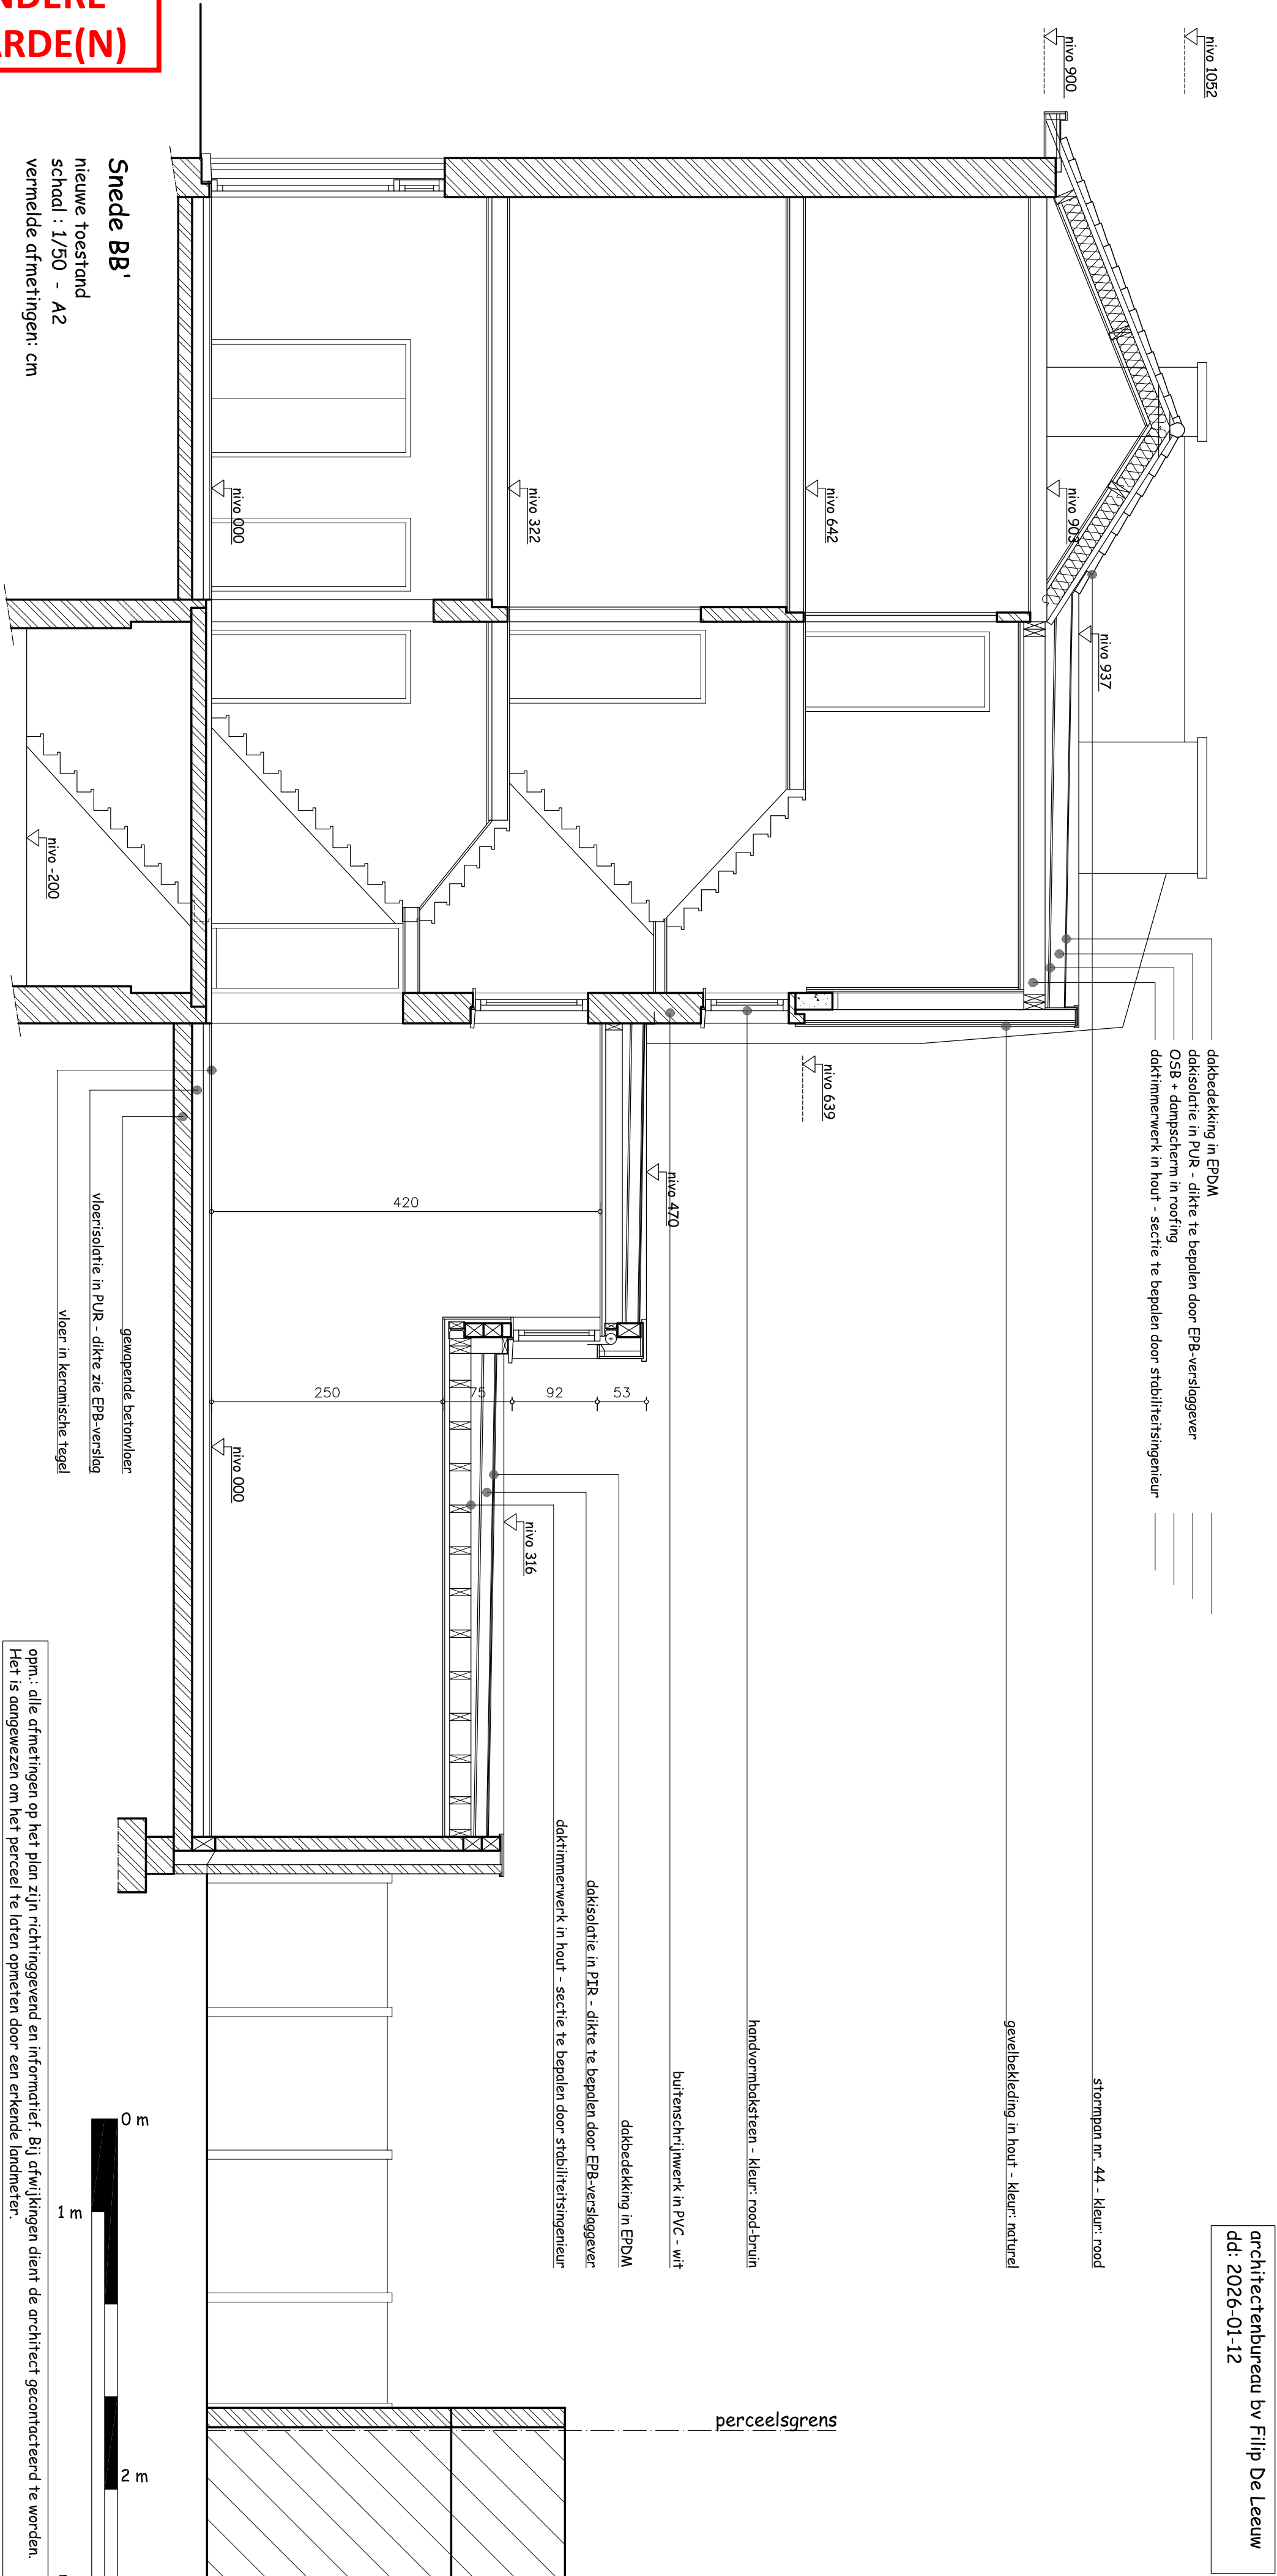

opm.: alle afmetingen op het plan zijn richtinggevend en informatief. Bij afwijkingen dient de architect gecontacteerd te worden.
Het is aangewezen om het perceel te laten opmeten door een erkende landmeter.