


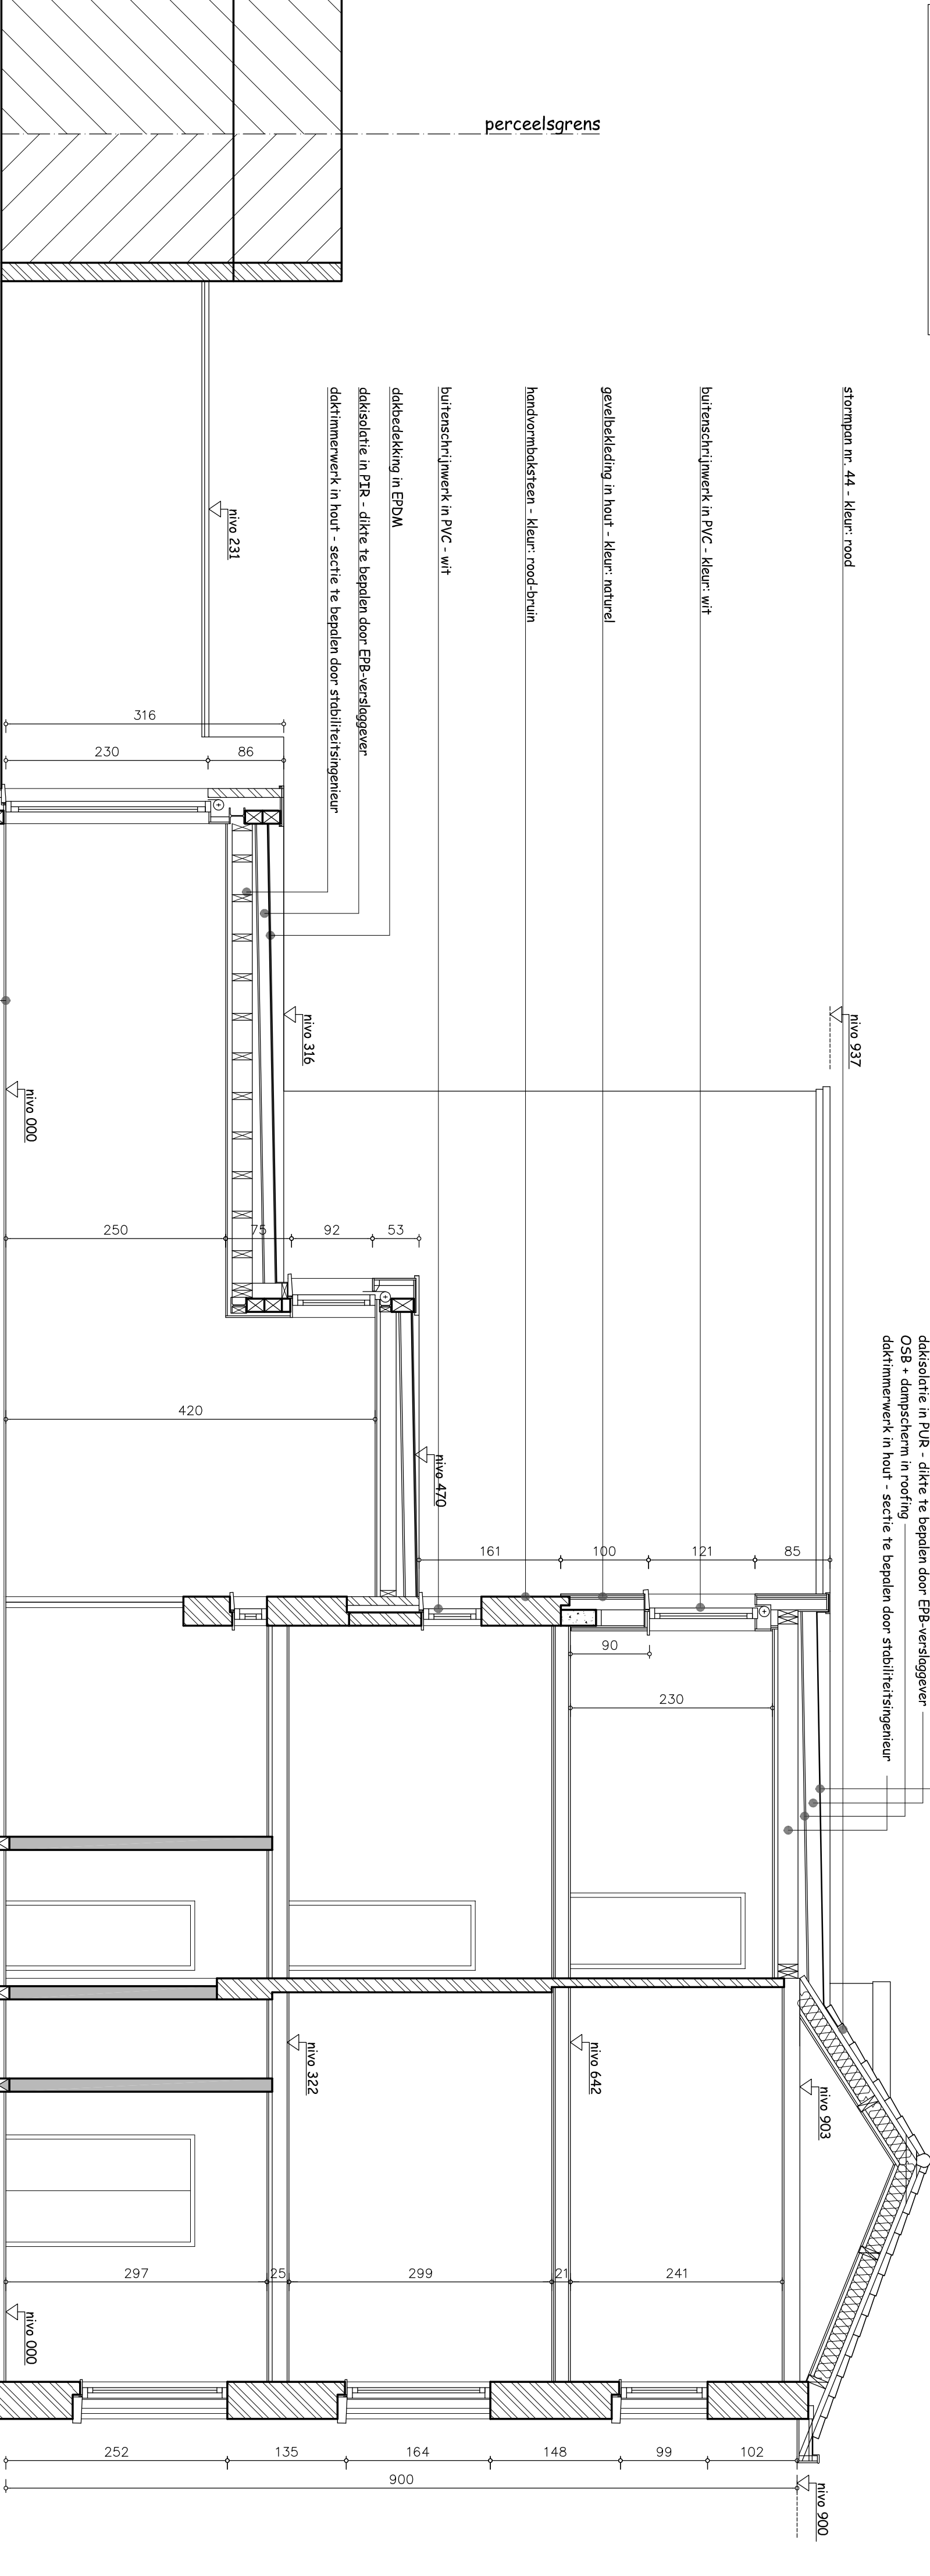

Snede AA'

nieuwe toestand
schaal : 1/50 - A2
vermelde afmetingen: cm

ZIE BIJZONDERE
VOORWAARDE(N)

opm.: alle afmetingen op het plan zijn richtinggevend en informatief. Bij afwijkingen dient de architect gecontacteerd te worden.
Het is aangewezen om het perceel te laten opmeten door een erkende landmeter.