


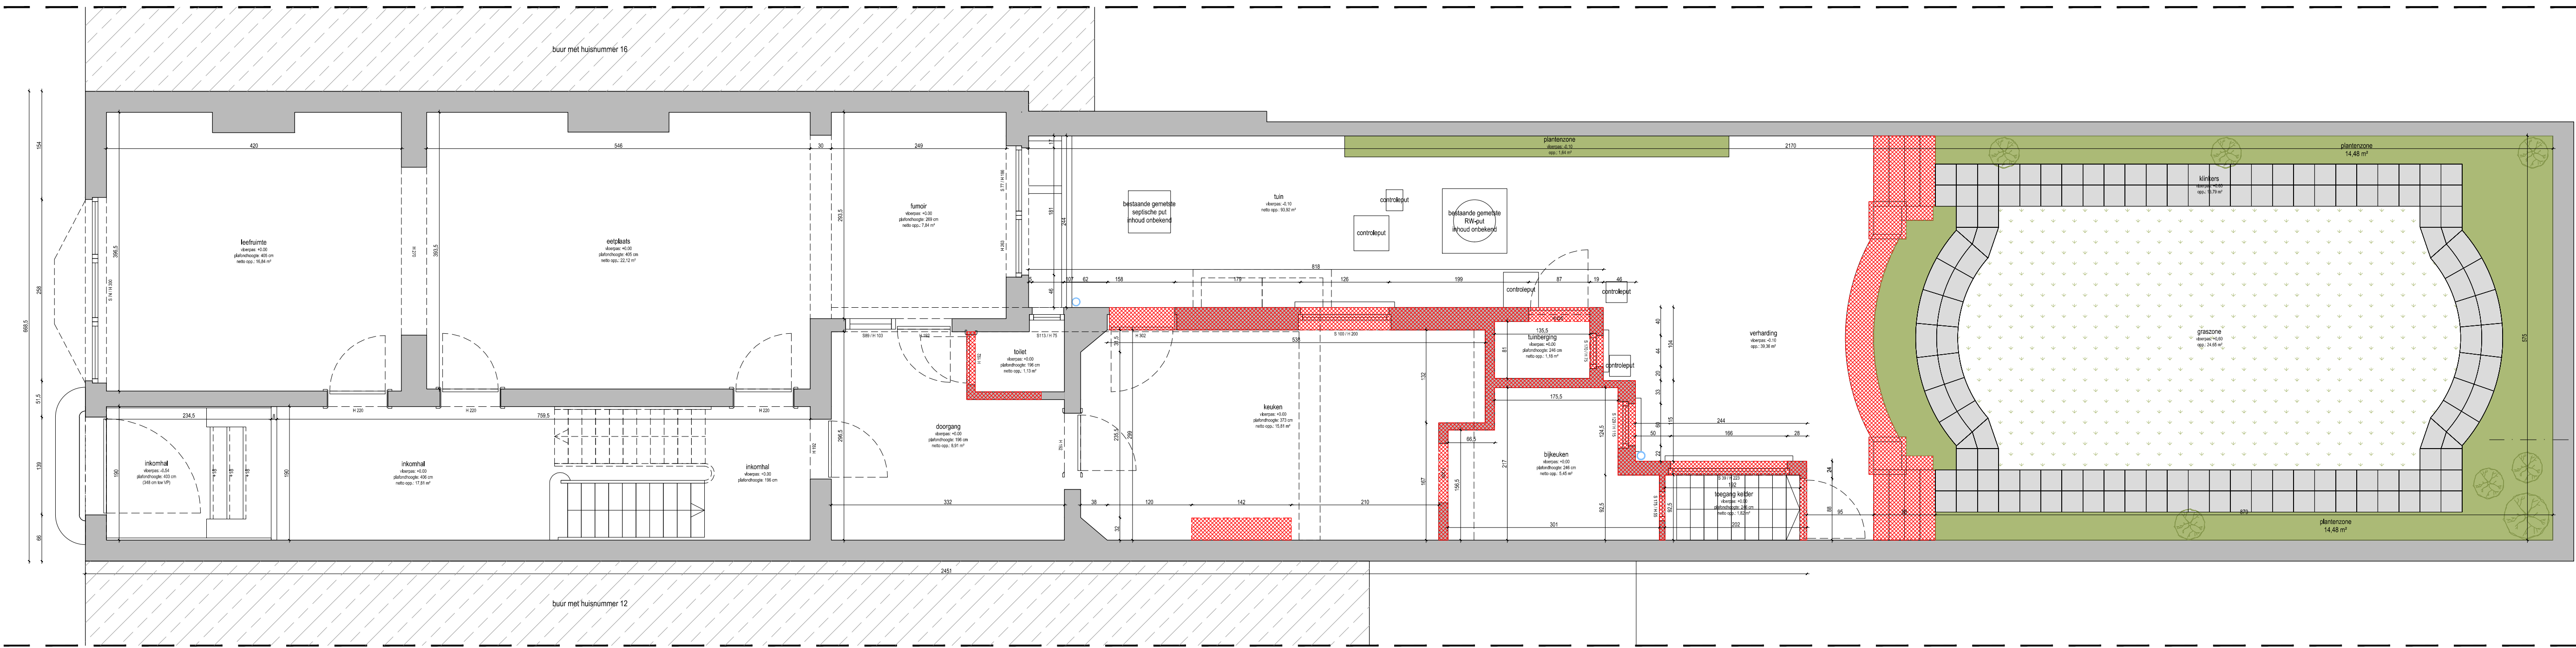

PVM architects BV

Sint-Martensstraat 14

9000 Gent

T

+32 472 79 15 36

W

www.pvmarchitects.com

E

info@pvmarchitects.com

opdracht:

WONING VMD

fase:

AANVRAAG OMGEVINGSVERGUNNING

ligging:

SINT-MARTENSSTRAAT 14
9000 GENT
BELGIË

kadaster:

GENT, AFD. 15, SECTIE F, N° 1003H2

opdrachtgever:

PIETERJAN & VALERIE VAN MAELE - DUMON
SINT-MARTENSSTRAAT 14
9000 GENT
BELGIË

E pieterjan@pvmarchitects.com
T +32 472 79 15 36

inhoud:

BA_WONING_P_B_02_GRONDPLAN +0

index/datum:

wijziging

bouwheer:

aannemer:

architect:

dossiernummer:

091

datum:

21 05 2026

blad:

1/1

tekenaar:

PVM

