


ZIE BIJZONDERE
VOORWAARDE(N)

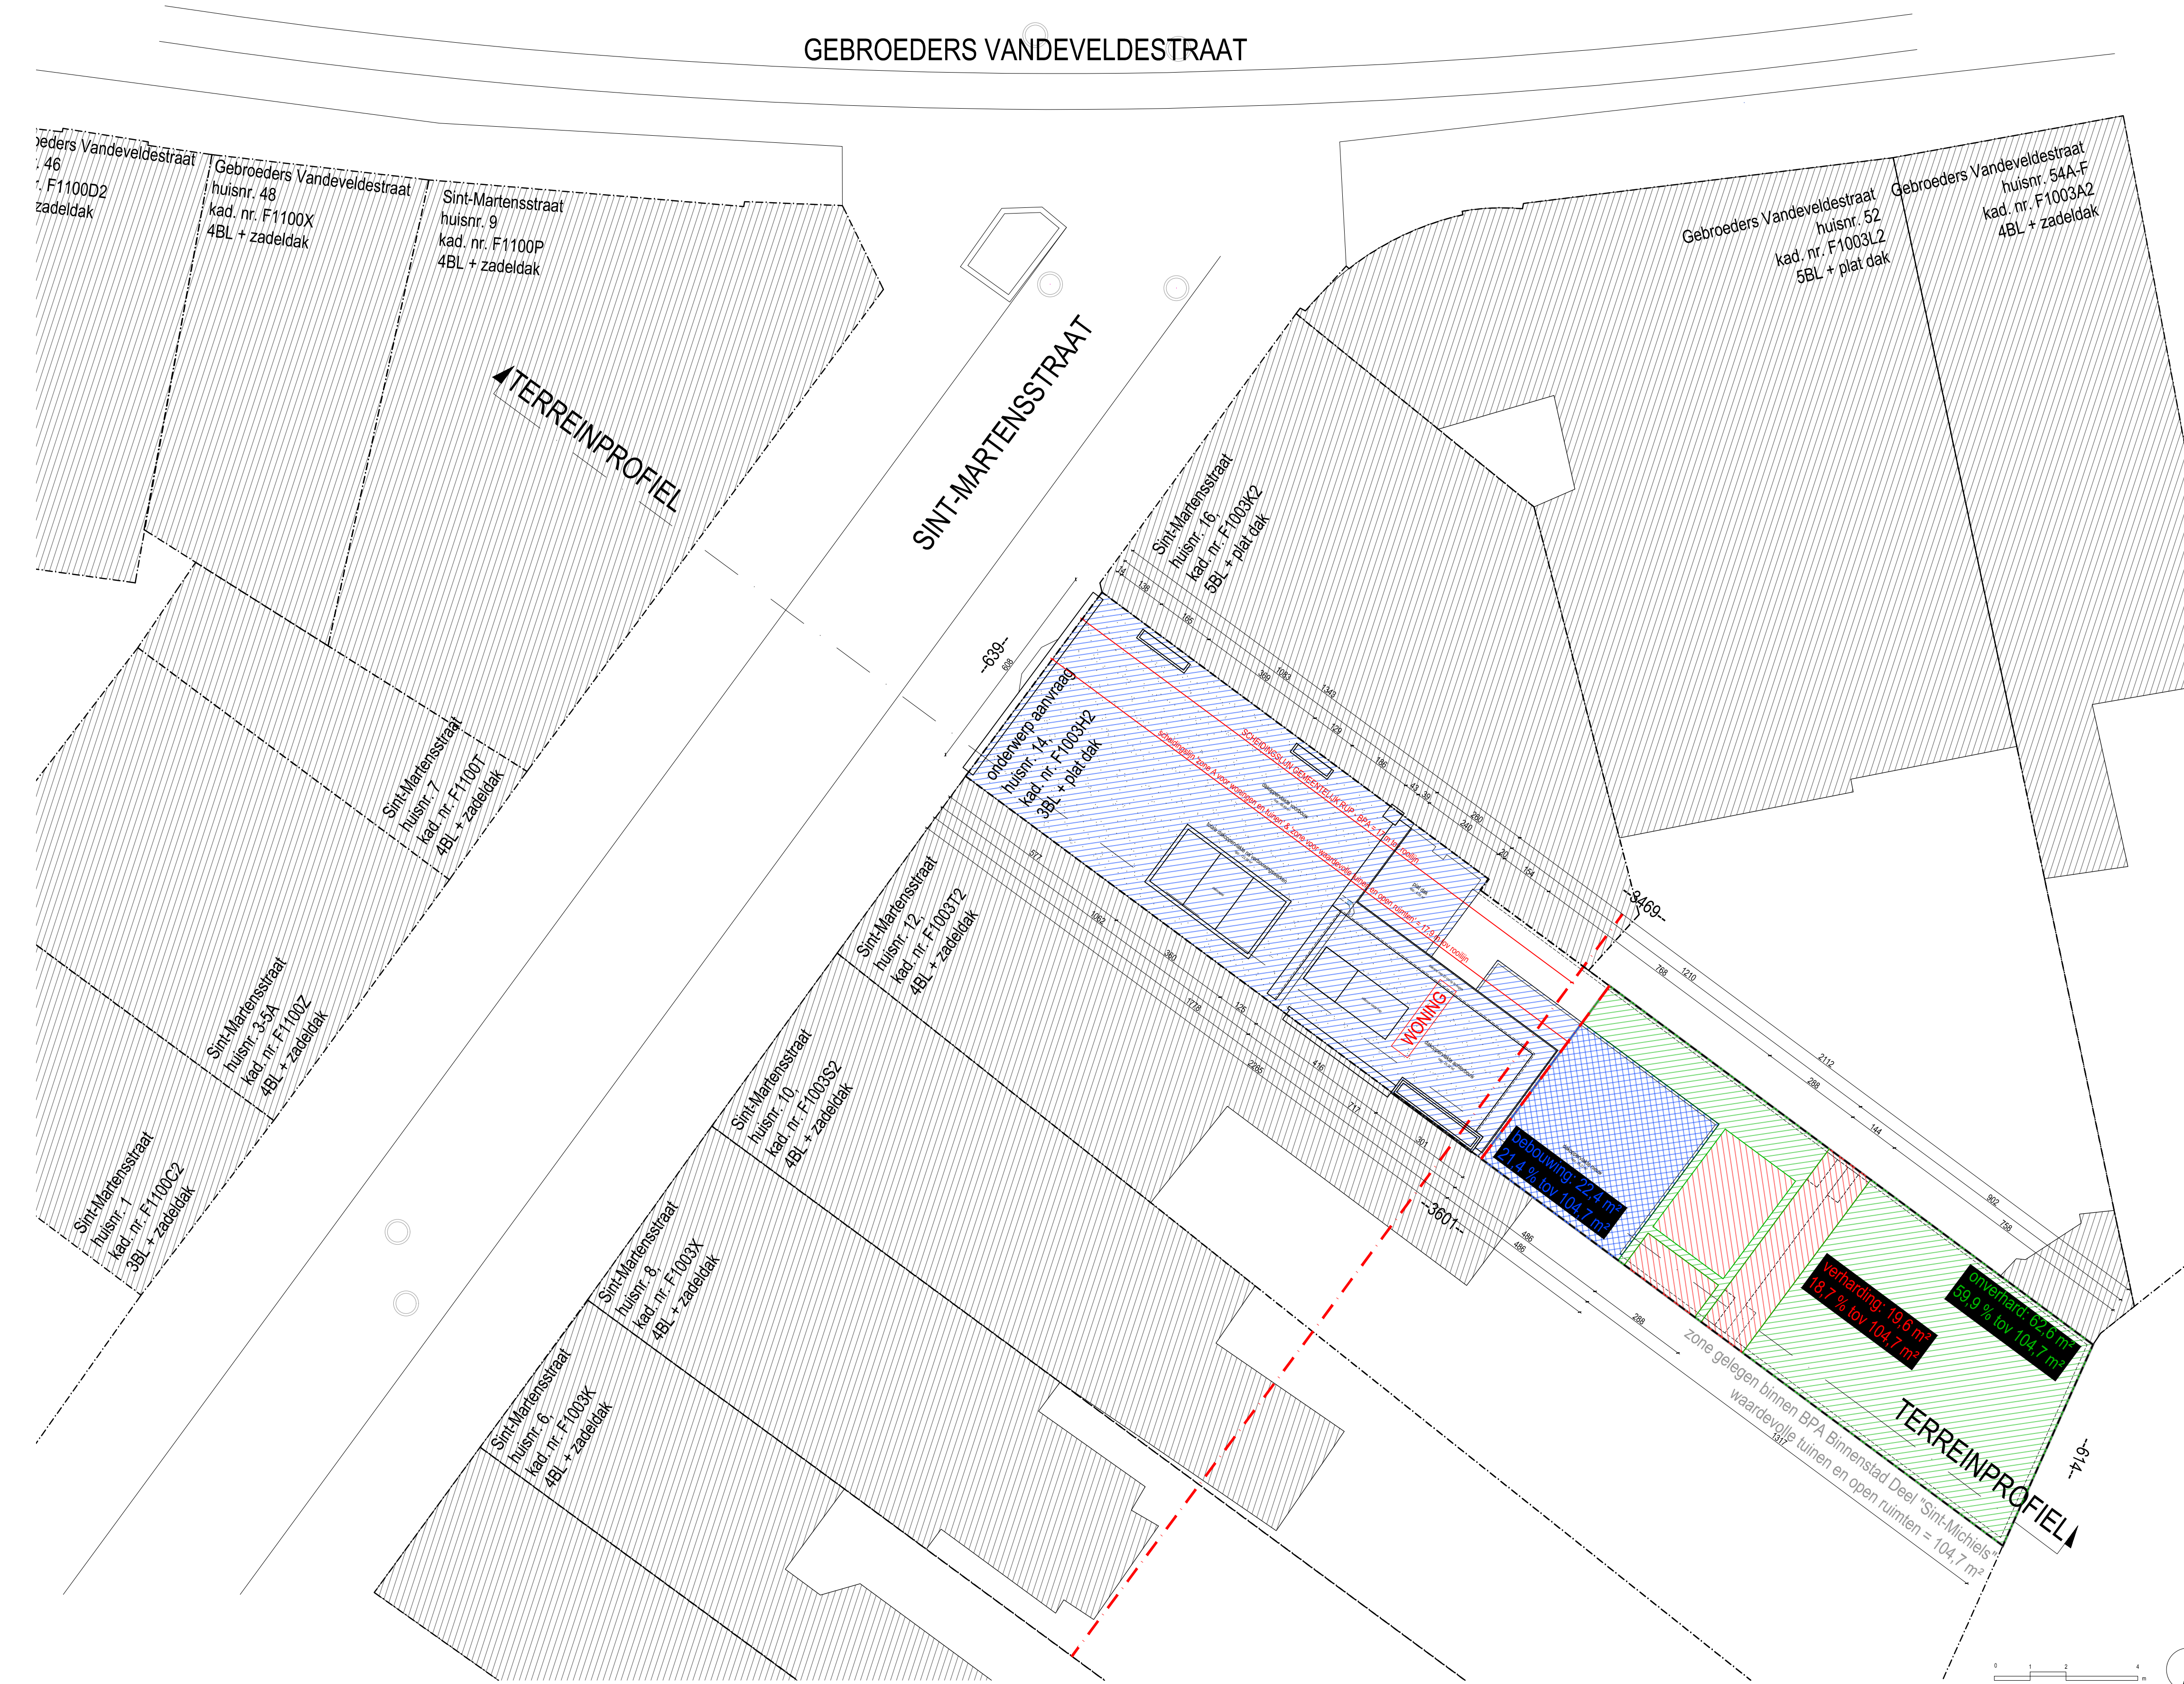

PVM architects BV
Sint-Martensstraat 14
9000 Gent

T +32 472 79 15 36
W www.pvmarchitects.com
E info@pvmarchitects.com


opdracht:	WONING VMD
fase:	AANVRAAG OMGEVINGSVERGUNNING
ligging:	SINT-MARTENSSTRAAT 14 9000 GENT BELGIË
kadaster:	GENT, AFD. 15, SECTIE F, N° 1003H2

opdrachtgever:	PIETERJAN & VALERIE VAN MAELE - DUMON SINT-MARTENSSTRAAT 14 9000 GENT BELGIË E pieterjan@pvmarchitects.com T +32 472 79 15 36
----------------	--

inhoud:	BA_WONING_I_N_01_INPLANTINGSPLAN
---------	----------------------------------

index/datum:	wijziging
--------------	-----------

bouwheer: aannemer: architect:

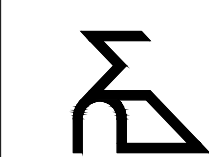

dossiernummer: 091	datum: 21 05 2026	blad: 1/1	tekenaar: PVM
-----------------------	----------------------	--------------	------------------