


ZIE BIJZONDERE
VOORWAARDE(N)

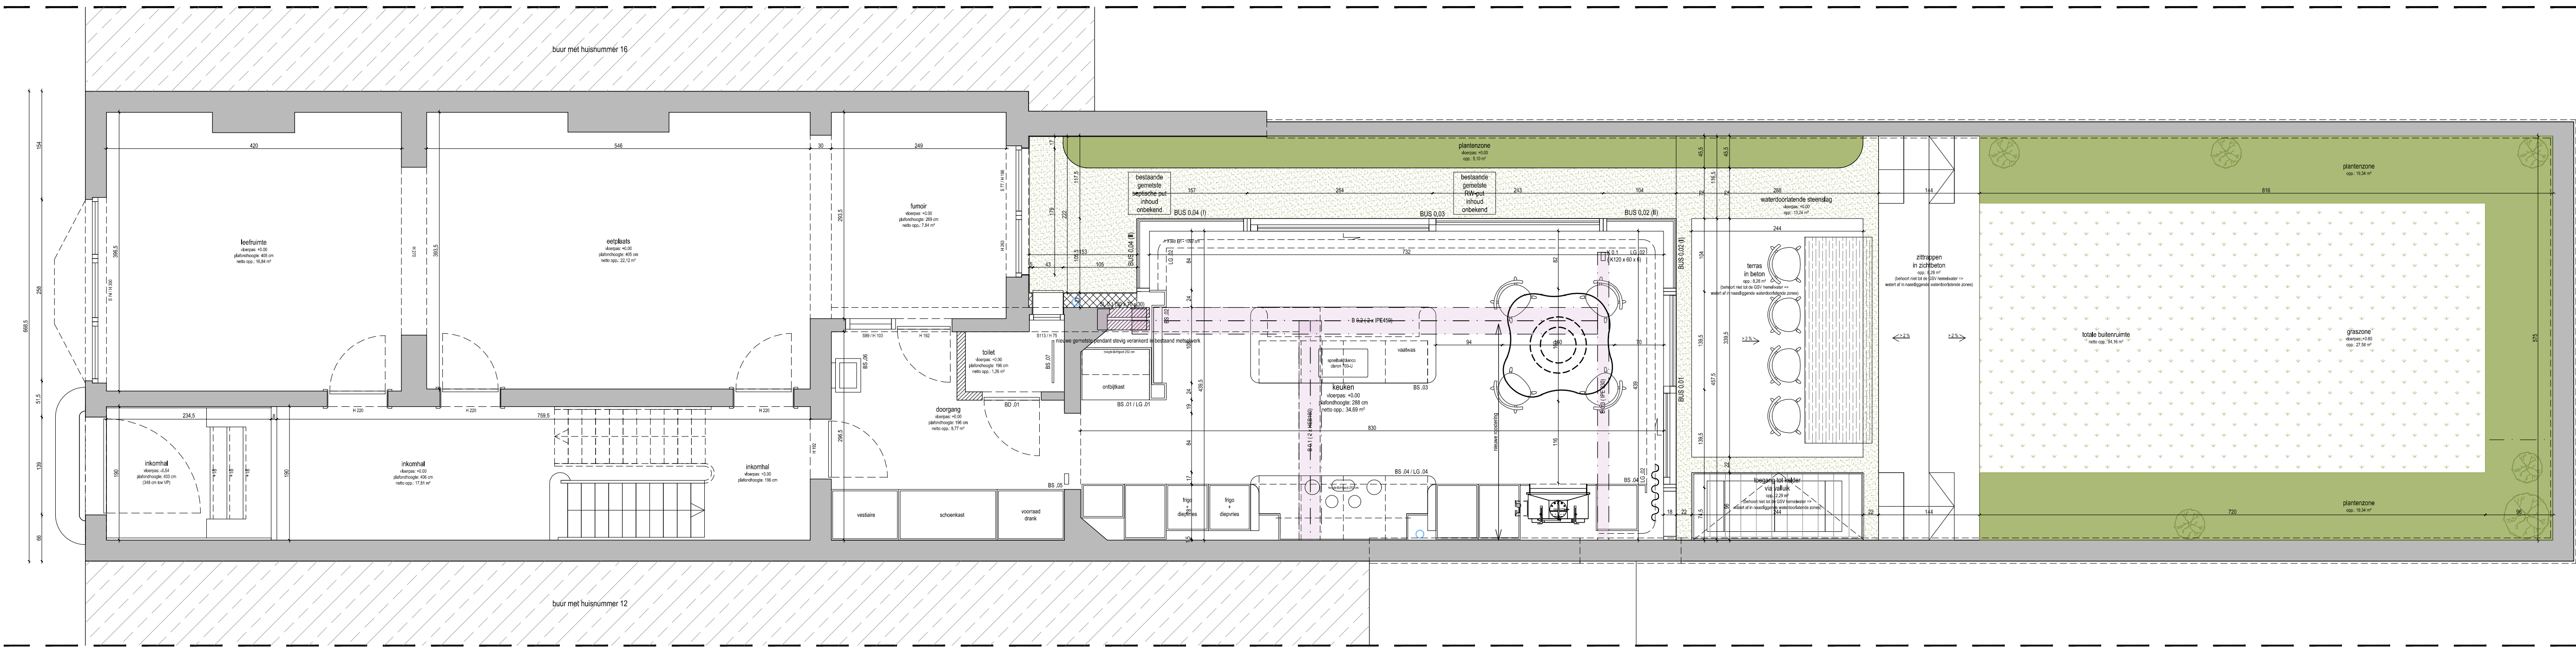

T

W

E

+32 472 79 15 36

www.pvmarchitects.com

info@pvmarchitects.com

PVM architects BV

Sint-Martensstraat 14

9000 Gent

opdracht:	WONING VMD		
fase:	AANVRAAG OMGEVINGSVERGUNNING		
ligging:	SINT-MARTENSSTRAAT 14 9000 GENT BELGIË		
kadaster:	GENT, AFD. 15, SECTIE F, N° 1003H2		
opdrachtgever:	PIETERJAN & VALERIE VAN MAELE - DUMON SINT-MARTENSSTRAAT 14 9000 GENT BELGIË E pieterjan@pvmarchitects.com T +32 472 79 15 36		
inhoud:	BA_WONING_P_N_02_GRONDPLAN +0		
index/datum:	wijziging		
bouwheer:	aannemer:	architect:	
dossiernummer:	datum:	blad:	tekenaar:
091	21 05 2026	1/1	PVM