
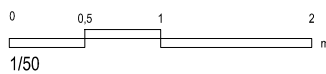


**ZIE BIJZONDERE
VOORWAARDE(N)**

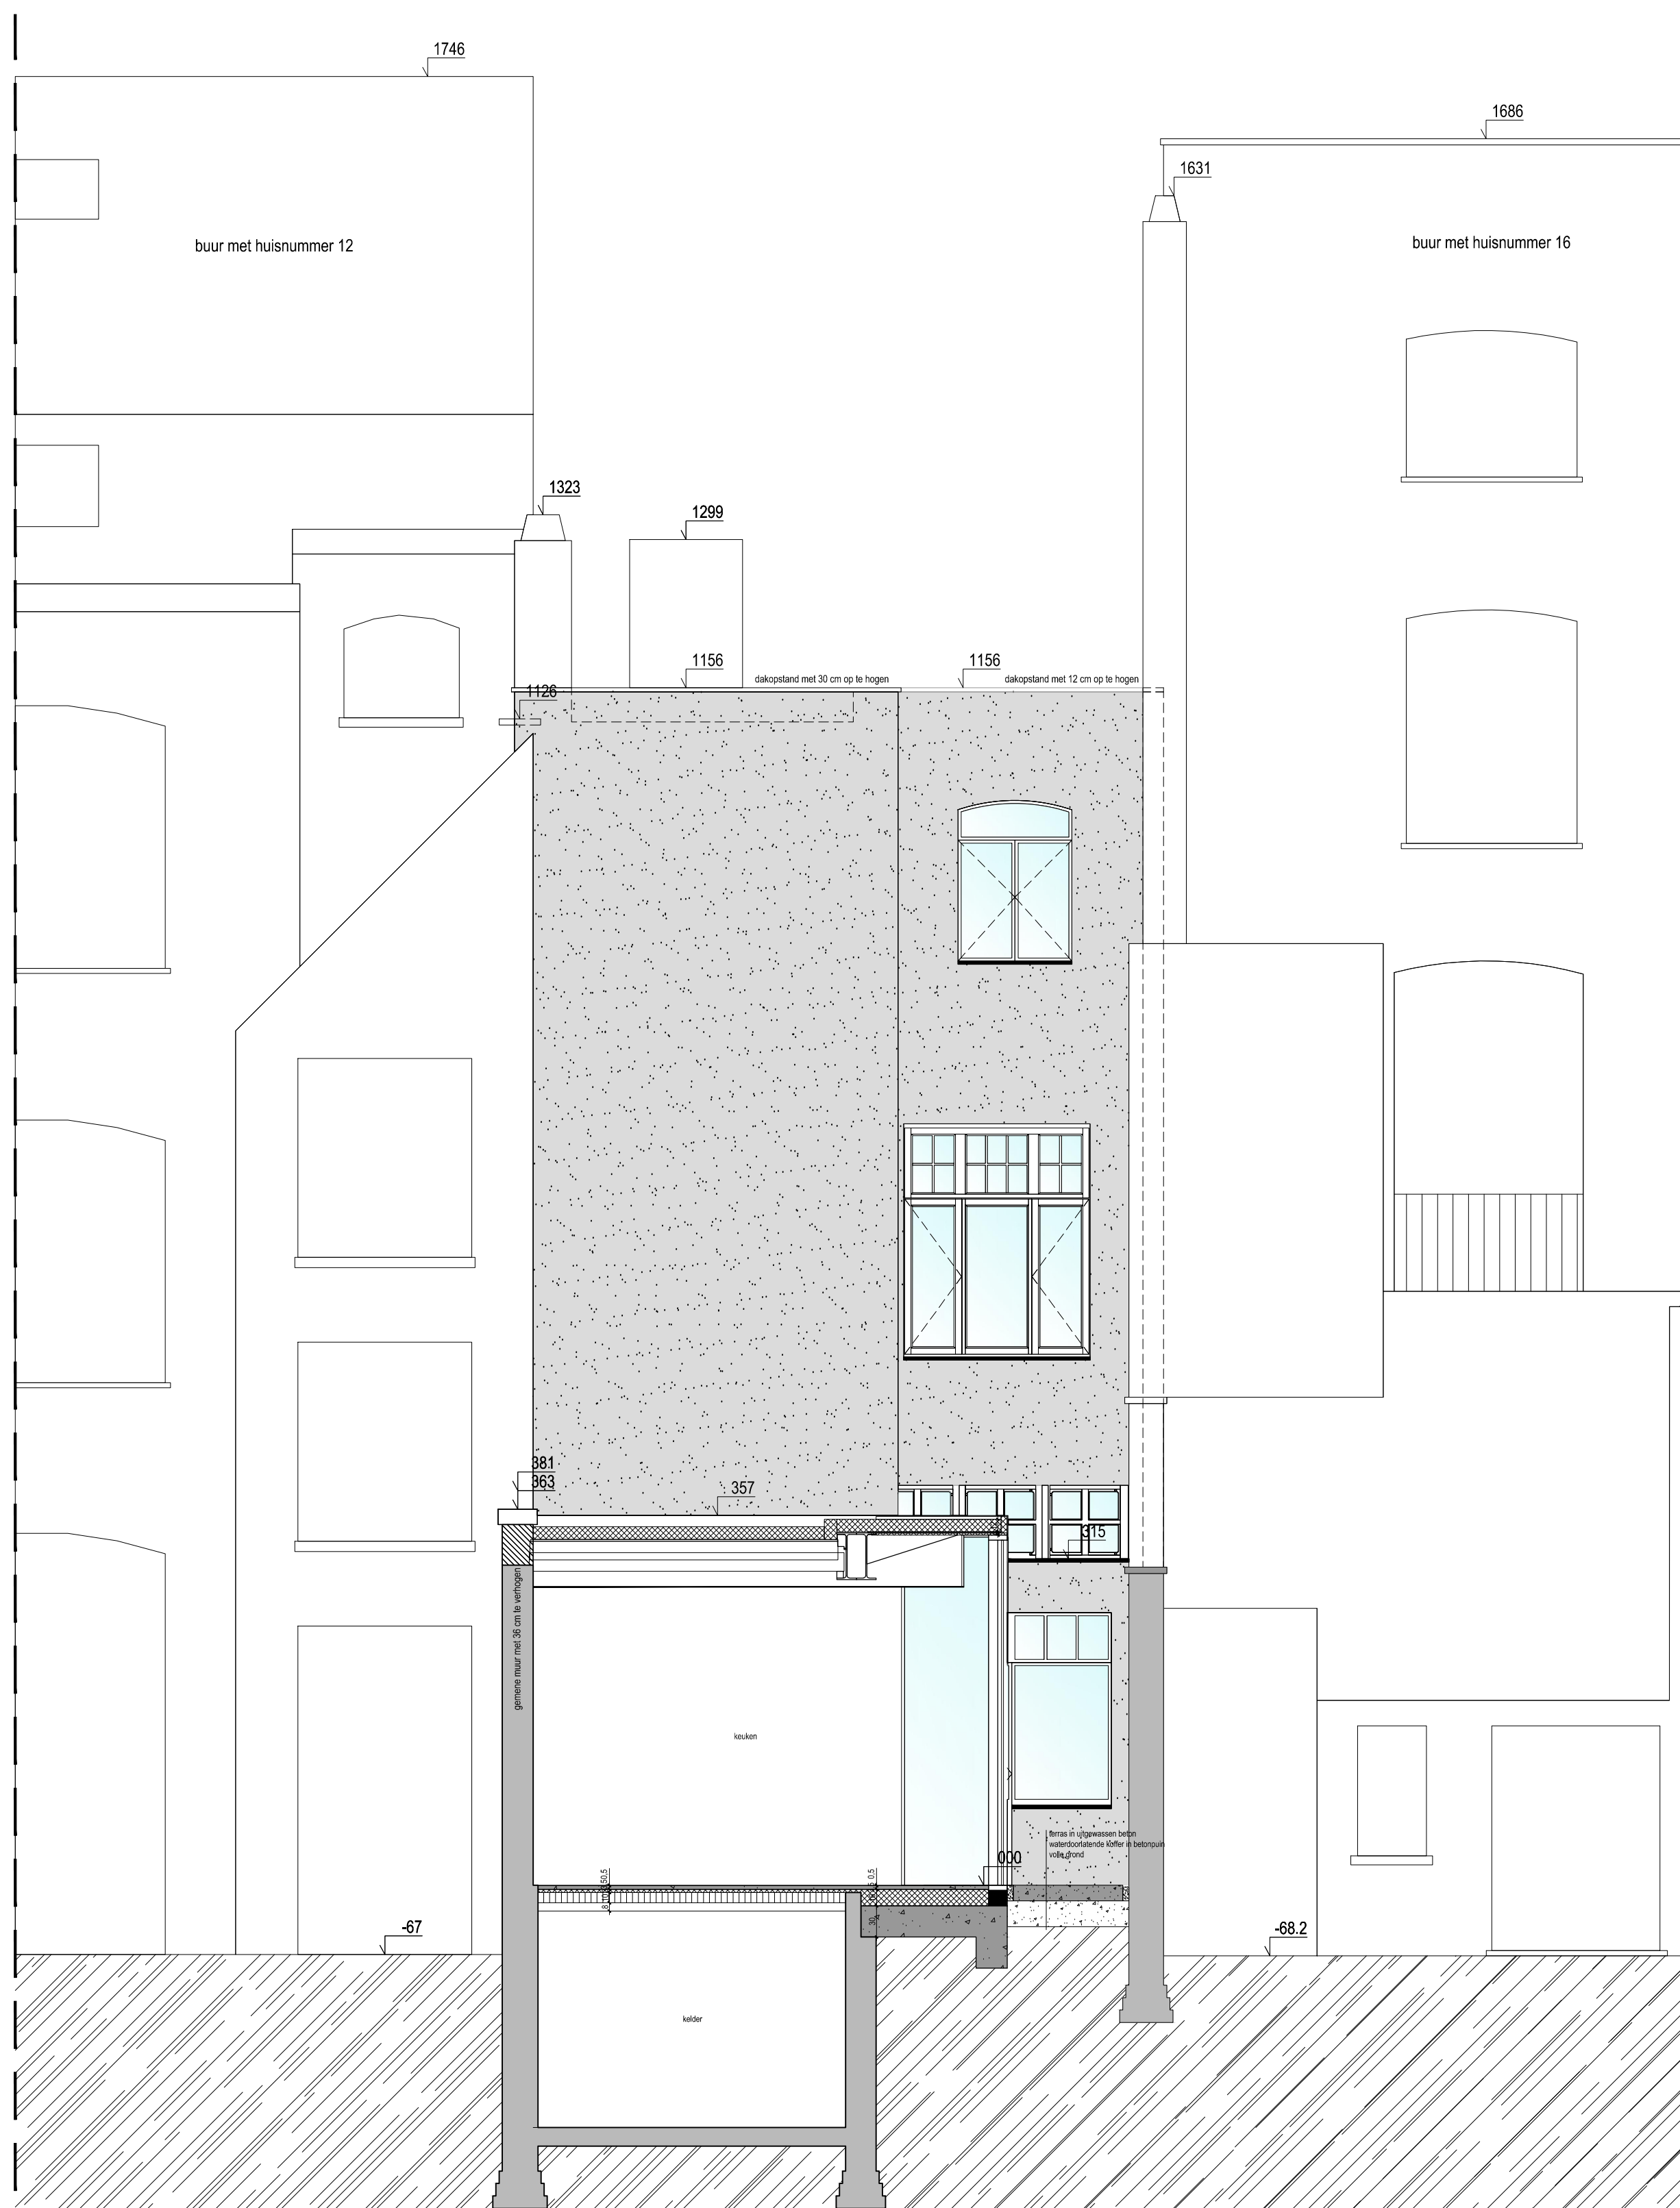

PVM architects BV
Sint-Martensstraat 14
9000 Gent

T +32 472 79 15 36
W www.pvmarchitects.com
E info@pvmarchitects.com

opdracht: WONING VMD

fase: AANVRAAG OMGEVINGSVERGUNNING

ligging: SINT-MARTENSSTRAAT 14
9000 GENT
BELGIË

kadaster: GENT, AFD. 15, SECTIE F, N° 1003H2

opdrachtgever: PIETERJAN & VALERIE VAN MAELE - DUMON
SINT-MARTENSSTRAAT 14
9000 GENT
BELGIË

E pieterjan@pvmarchitects.com
T +32 472 79 15 36

inhoud: BA_WONING_S_N_02_SNEDE BB

index/datum: wijziging

bouwheer: aannemer: architect:

dossiernummer
091

datum:
21 05 2026

blad:
1/1

tekenaar:
PVM

