Provincie Oost-Vlaanderen	Stad Gent

Ligging: Wittewalle 190, 9041 Gent (Oostakker)

Kadastrale ligging: Gent 17de afdeling (Oostakker), sectie B, nummer 37 F en 37 H

Aanvrager:
Danny Demoor
Visserij 43F
9000 Gent

Eigenaar:
Dhr. René Schamp
Wittewalle 190
9041 Gent (Oostakker)

Bestemmingswijziging

Grondplan niveau fundering van de woning
Combinatie bestaande en nieuwe (gewenste) toestand
BA_bestemmingswijziging_P_B_N_Fundering woning

DATUM: 4 maart 2026 17 juni 2026	SCHAAL: 1/100	PLAN 4/14

DANNY DEMOOR
Beëdigd Landmeter-expert
LAN 04 0323

Landmetersbureau Demoor
Visserij 43F
9000 Gent

GSM: 0475/64 79 55
Tel.: 09/251 12 38
www.landmetersbureau.be
danny.demoor@landmetersbureau.be
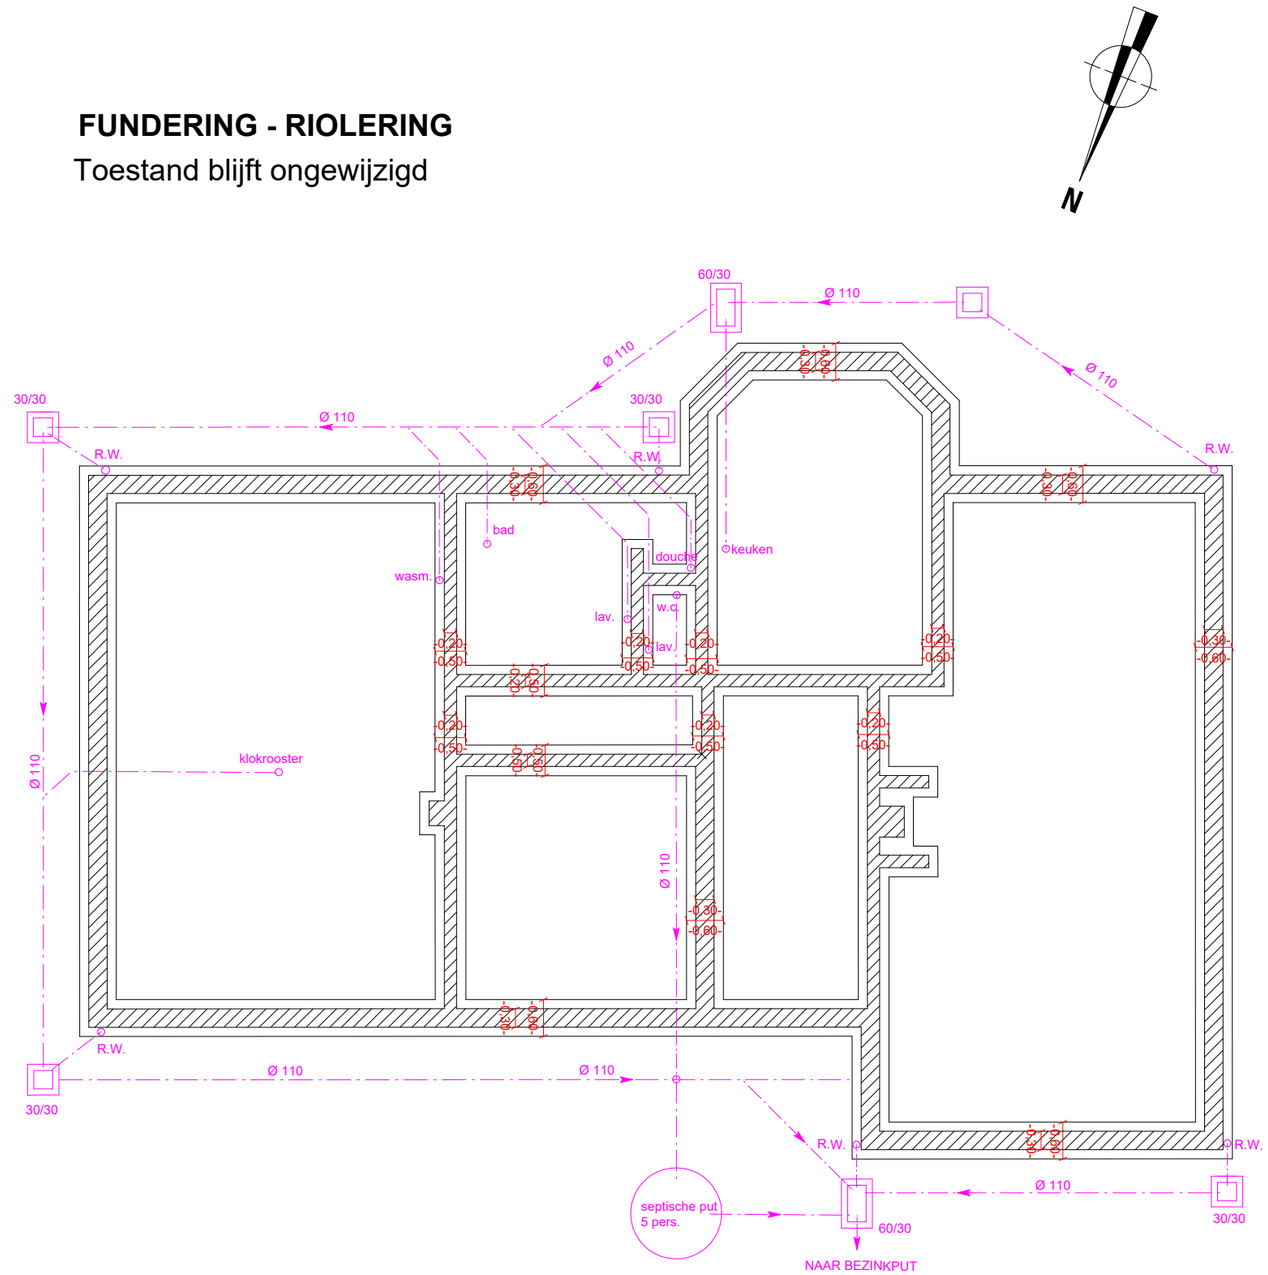
FUNDERING - RIOLERING
Toestand blijft ongewijzigd