| Provincie Oost-Vlaanderen | Stad Gent |
|---|---|

Ligging: Wittewalle 190, 9041 Gent (Oostakker)

Kadastrale ligging: Gent 17de afdeling (Oostakker), sectie B, nummer 37 F en 37 H

**Aanvrager:**
Danny Demoor
Visserij 43F
9000 Gent

**Eigenaar:**
Dhr. René Schamp
Wittewalle 190
9041 Gent (Oostakker)

# Bestemmingswijziging

**Grondplan gelijkvloers woning**
**Combinatie bestaande en nieuwe (gewenste) toestand**
**BA_bestemmingswijziging_P_B_N_Gelijkvloers woning**

| DATUM: 4 maart 2026 17 juni 2026 | SCHAAL: 1/100 | **PLAN 6/14** |
|---|---|---|


DANNY DEMOOR
Beëdigd Landmeter-expert
LAN 04 0323

Landmetersbureau Demoor
Visserij 43F
9000 Gent

GSM: 0475/64 79 55
Tel.: 09/251 12 38
www.landmetersbureau.be
danny.demoor@landmetersbureau.be


## PLAN GELIJKVLOERS
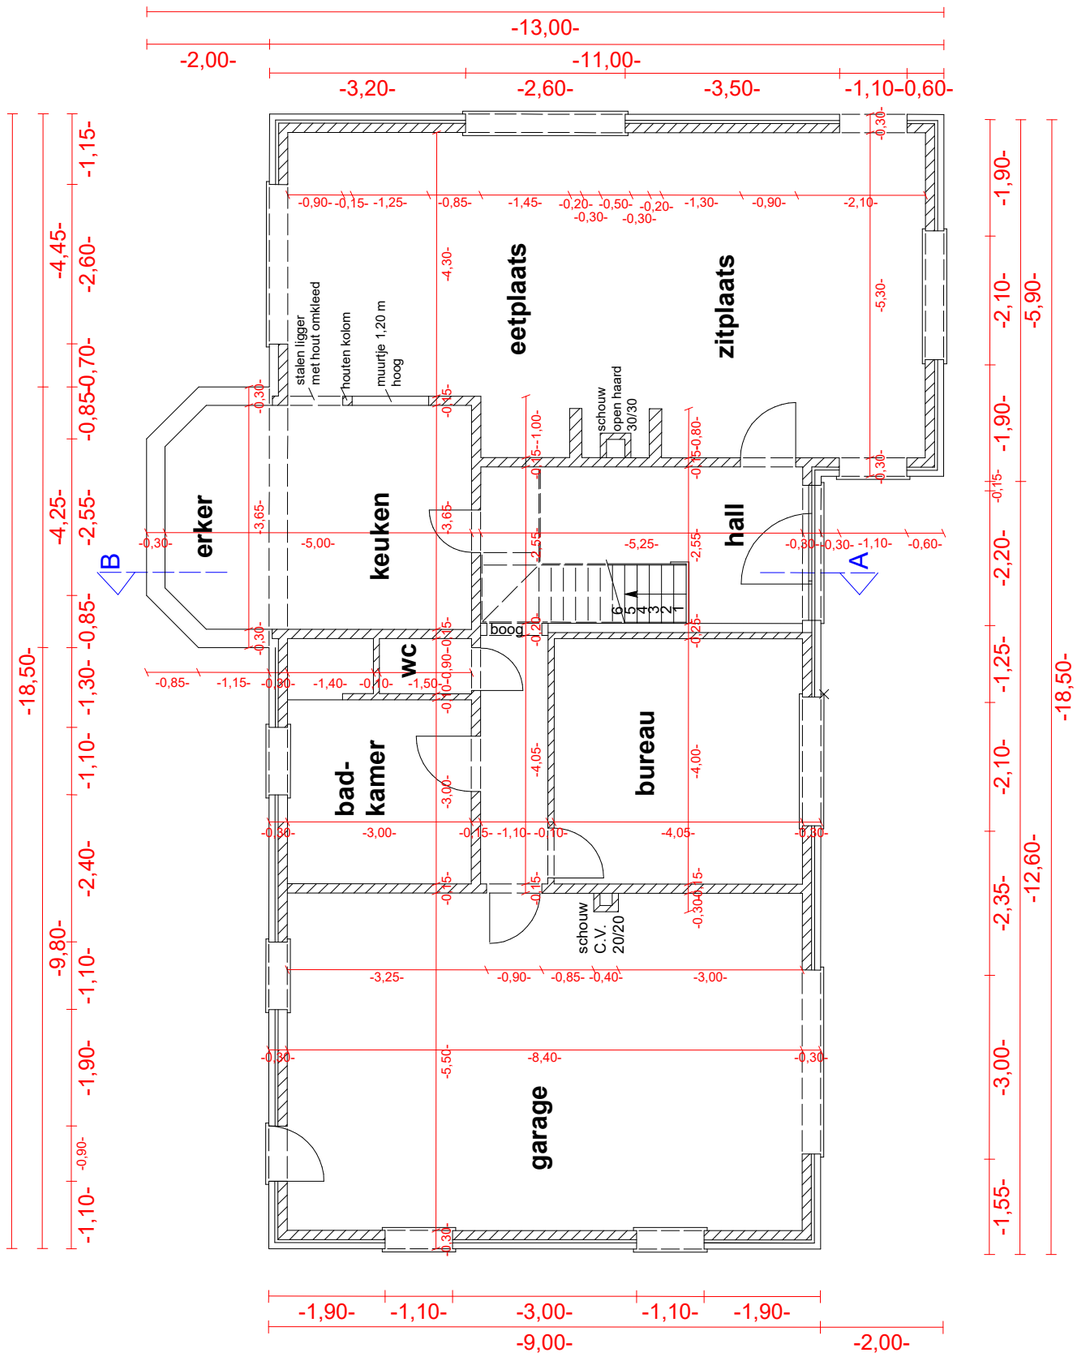
Toestand blijft ongewijzigd