Provincie Oost-Vlaanderen	Stad Gent

Ligging: Wittewalle 190, 9041 Gent (Oostakker)

Kadastrale ligging: Gent 17de afdeling (Oostakker), sectie B, nummer 37 F en 34 H

Aanvrager: Danny Demoor
Visserij 43F
9000 Gent

Eigenaar: Dhr. René Schamp
Wittewalle 190
9041 Gent (Oostakker)

Bestemmingswijziging

Snede woning
Vergunde toestand
BA_bestemmingswijziging_S_V_Snede woning

DATUM: 4 maart 2026 17 juni 2026	SCHAAL: 1/50	**PLAN 9/14**

DANNY DEMOOR
Beëdigd Landmeter-expert
LAN 04 0323

Landmetersbureau Demoor
Visserij 43F
9000 Gent

GSM: 0475/64 79 55
Tel.: 09/251 12 38
www.landmetersbureau.be
danny.demoor@landmetersbureau.be

SNEDE A-B
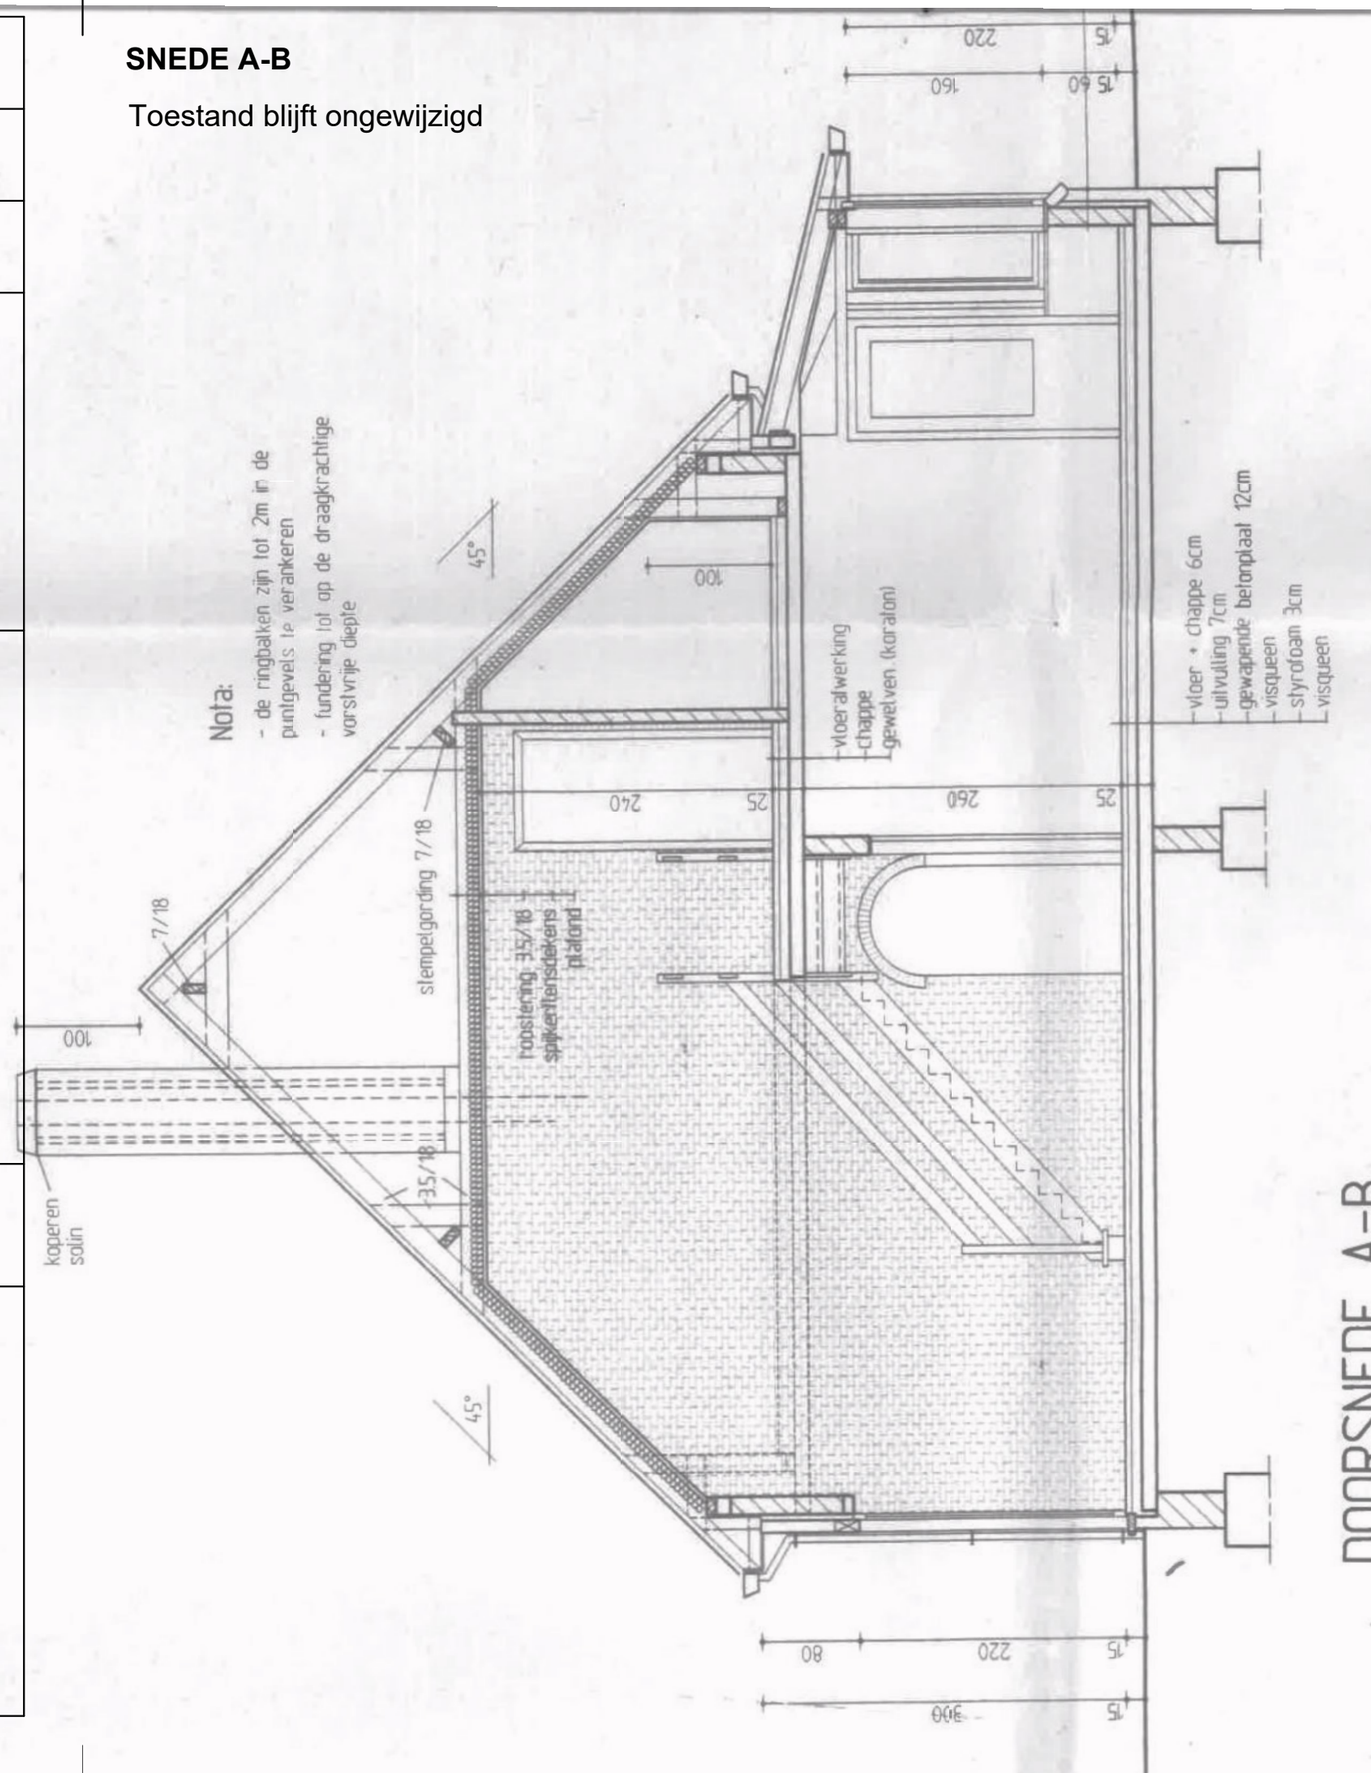
Toestand blijft ongewijzigd