
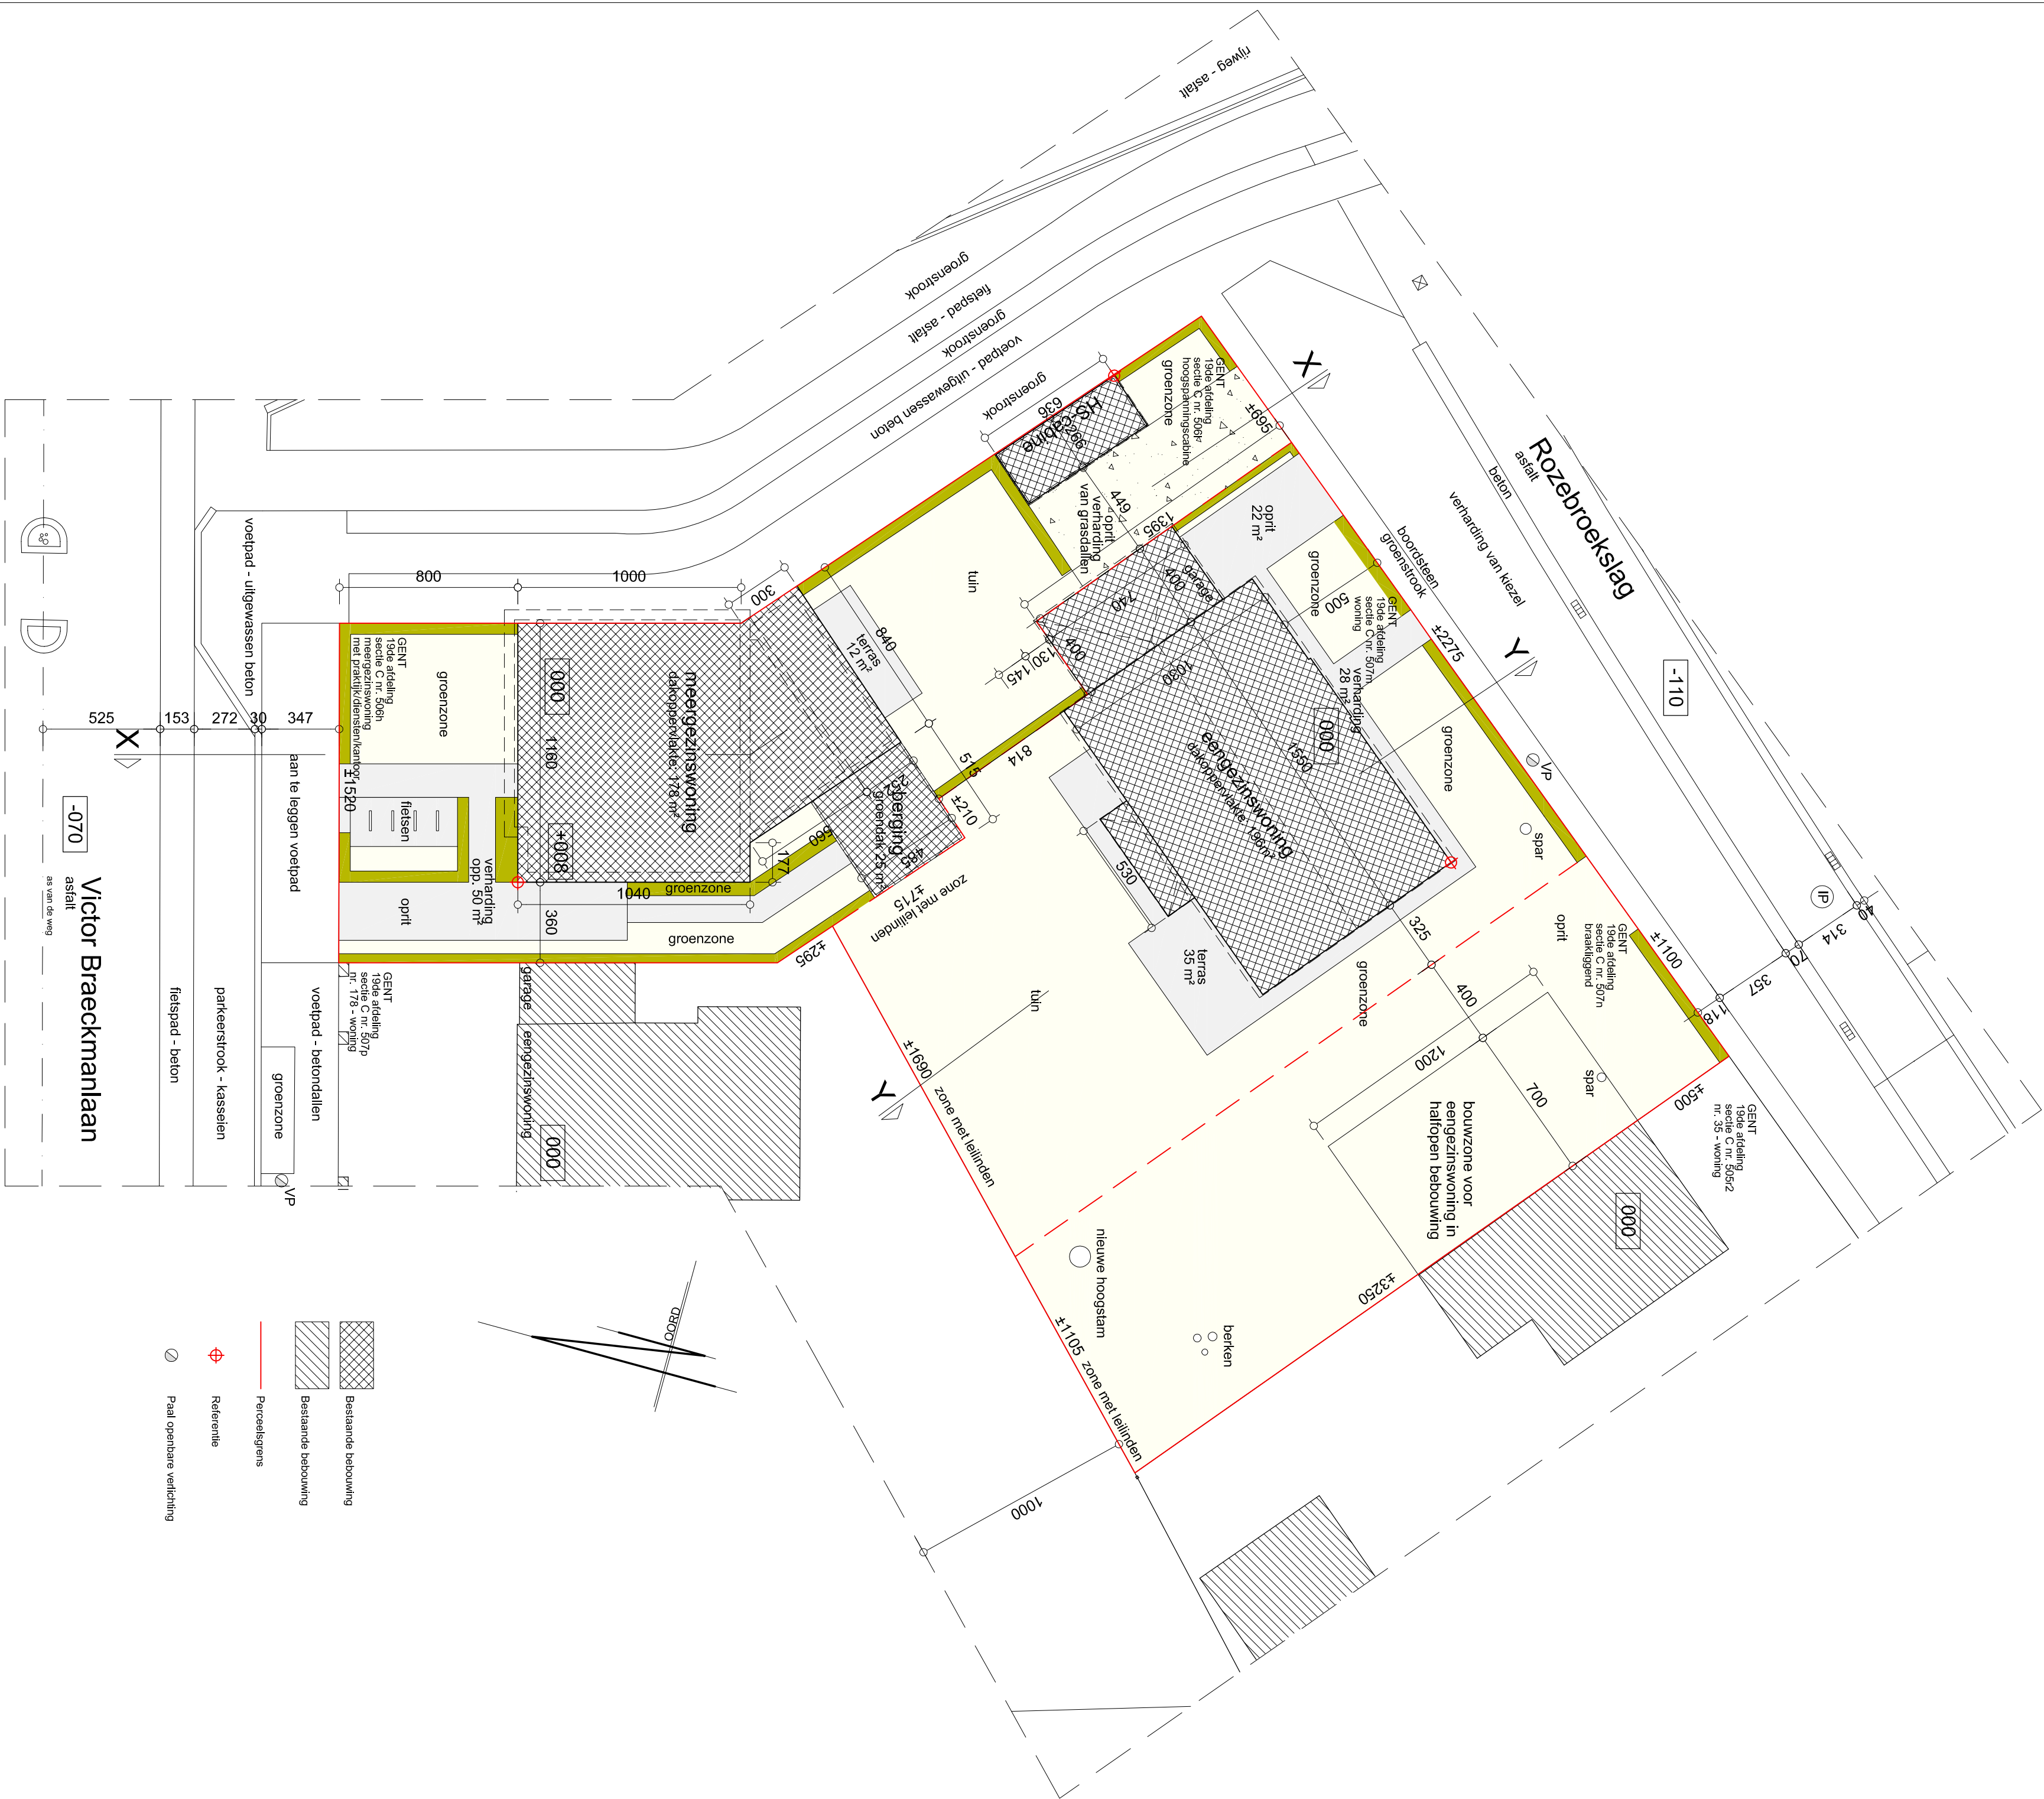


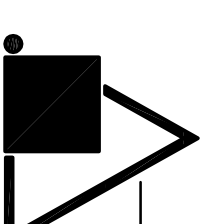

NIEUW INPLANTINGSPLAN

 ir-architect Bart TRYNOU Achterstraat 212 te 9040 GENT tel 09 238 38 38 www.irynou.be info@irynou.be	OPDRACHT	Bouwproject Victor Braeckmanlaan - Rozebroekslag	
	BOUWHEER	Bart en Ghel Trynou - Van Crombrugge	
	LIGGING	Hevelstraat 164 te 9040 Gent hoek Victor Braeckmanlaan - Rozebroekslag 19de afdeling, Sectie C nr. 506H, 506L, 507M, 507N	
	PLAN	2014B488	07.07.2017
BOUWAAVRAAG		Nieuw inplantingsplan	
1/200		1/200	