


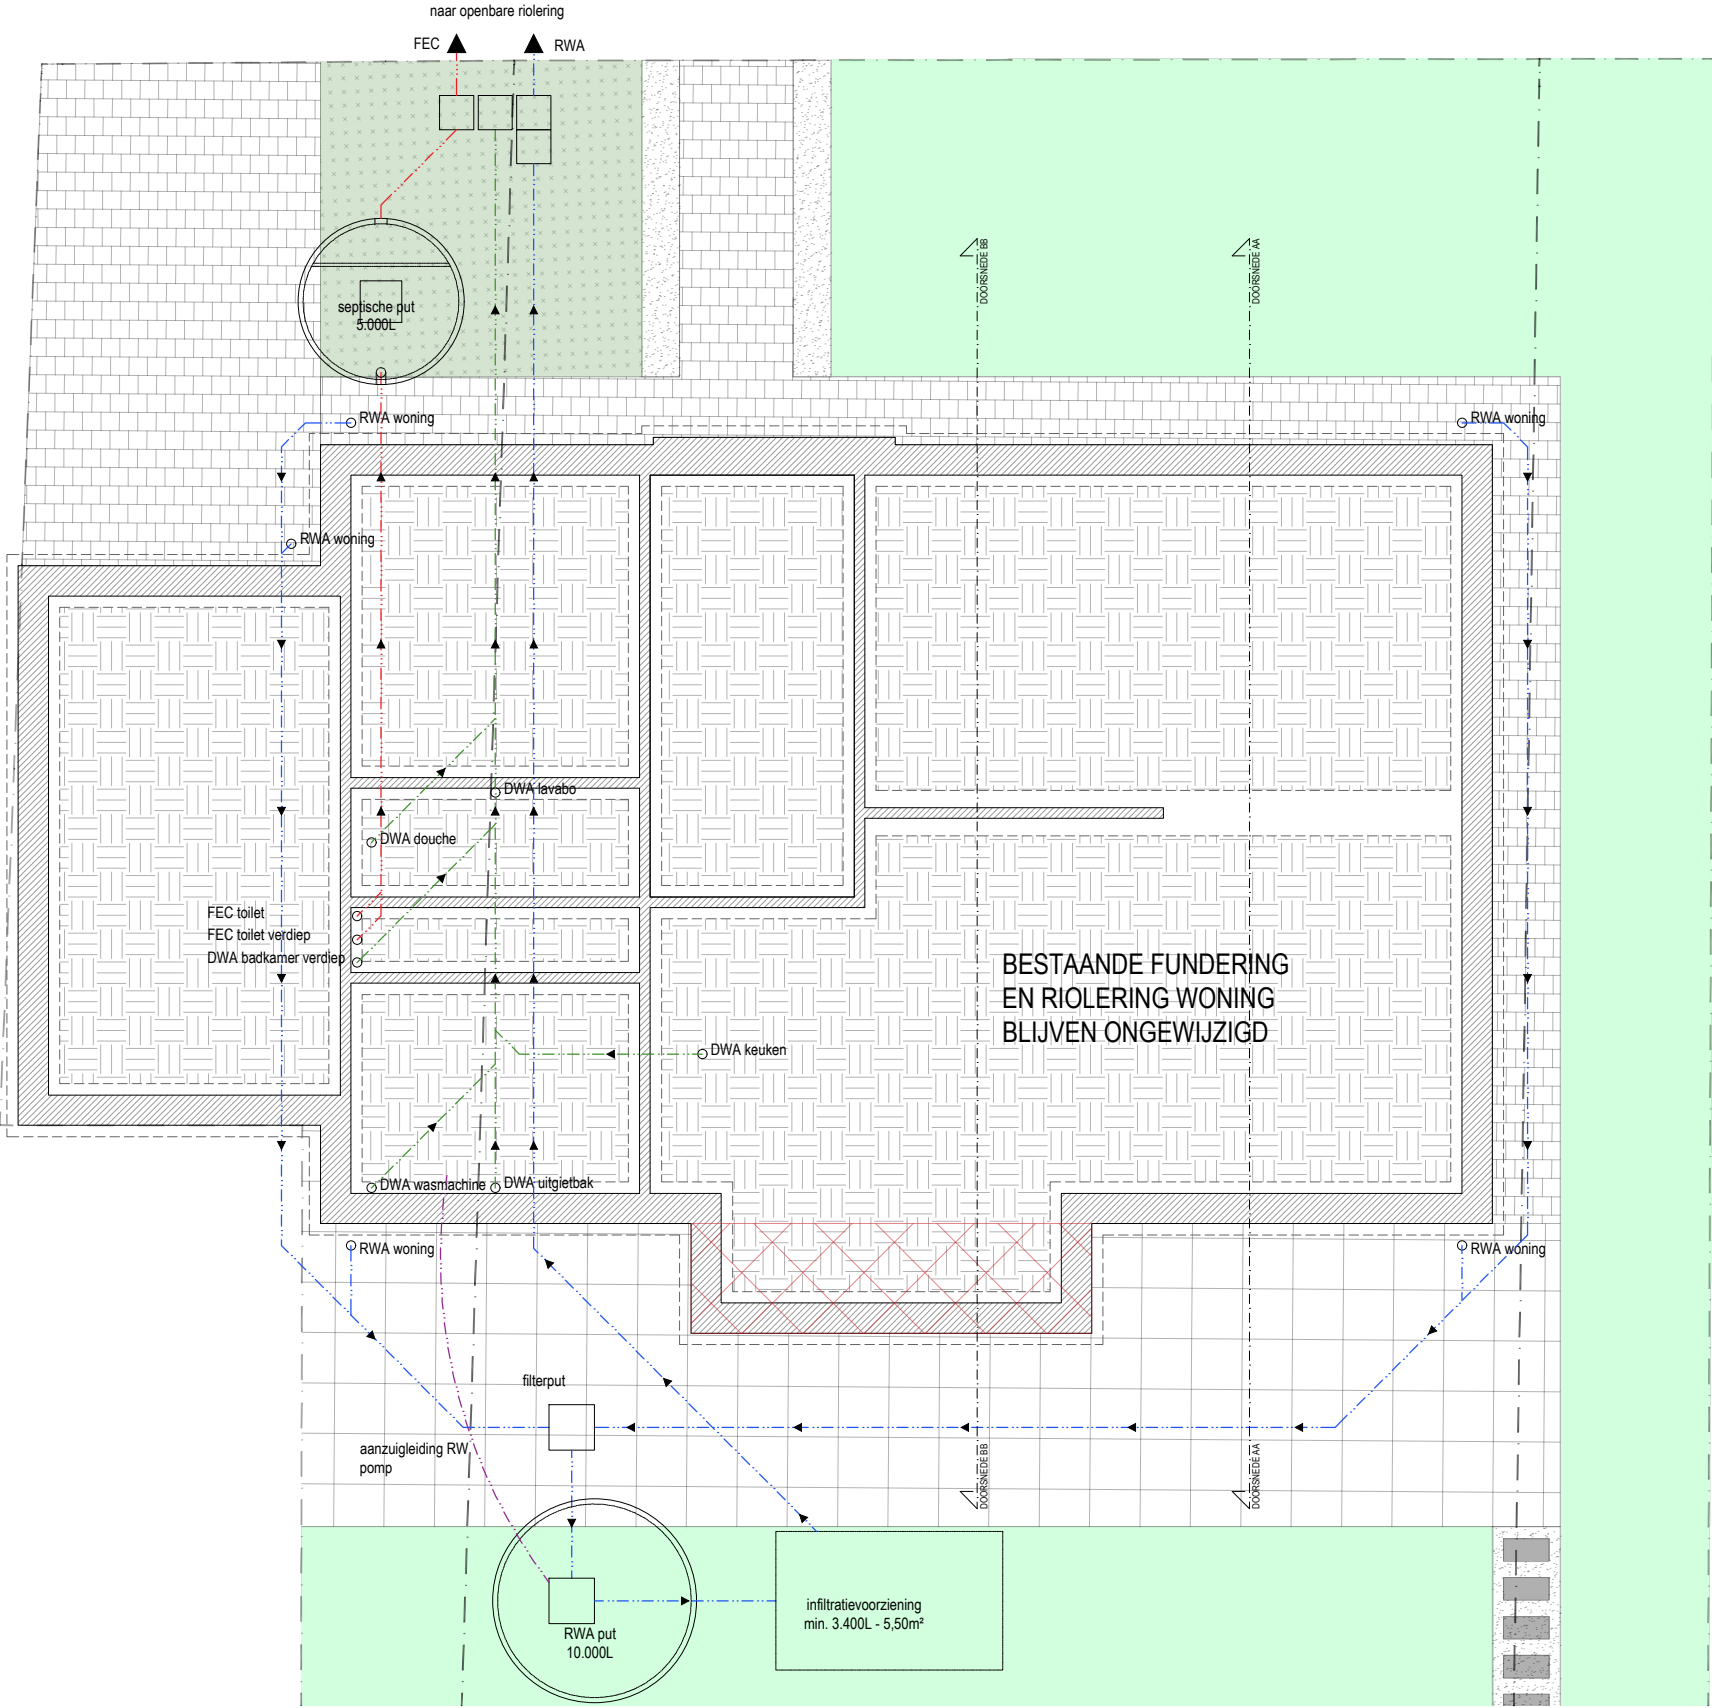

PRINCIPETEKENING VAN RIOLERING EN FUNDERING.
TER PLAATSE NA TE GAAN DOOR AANNEMER.

