


ZIE BIJZONDERE
VOORWAARDE(N)

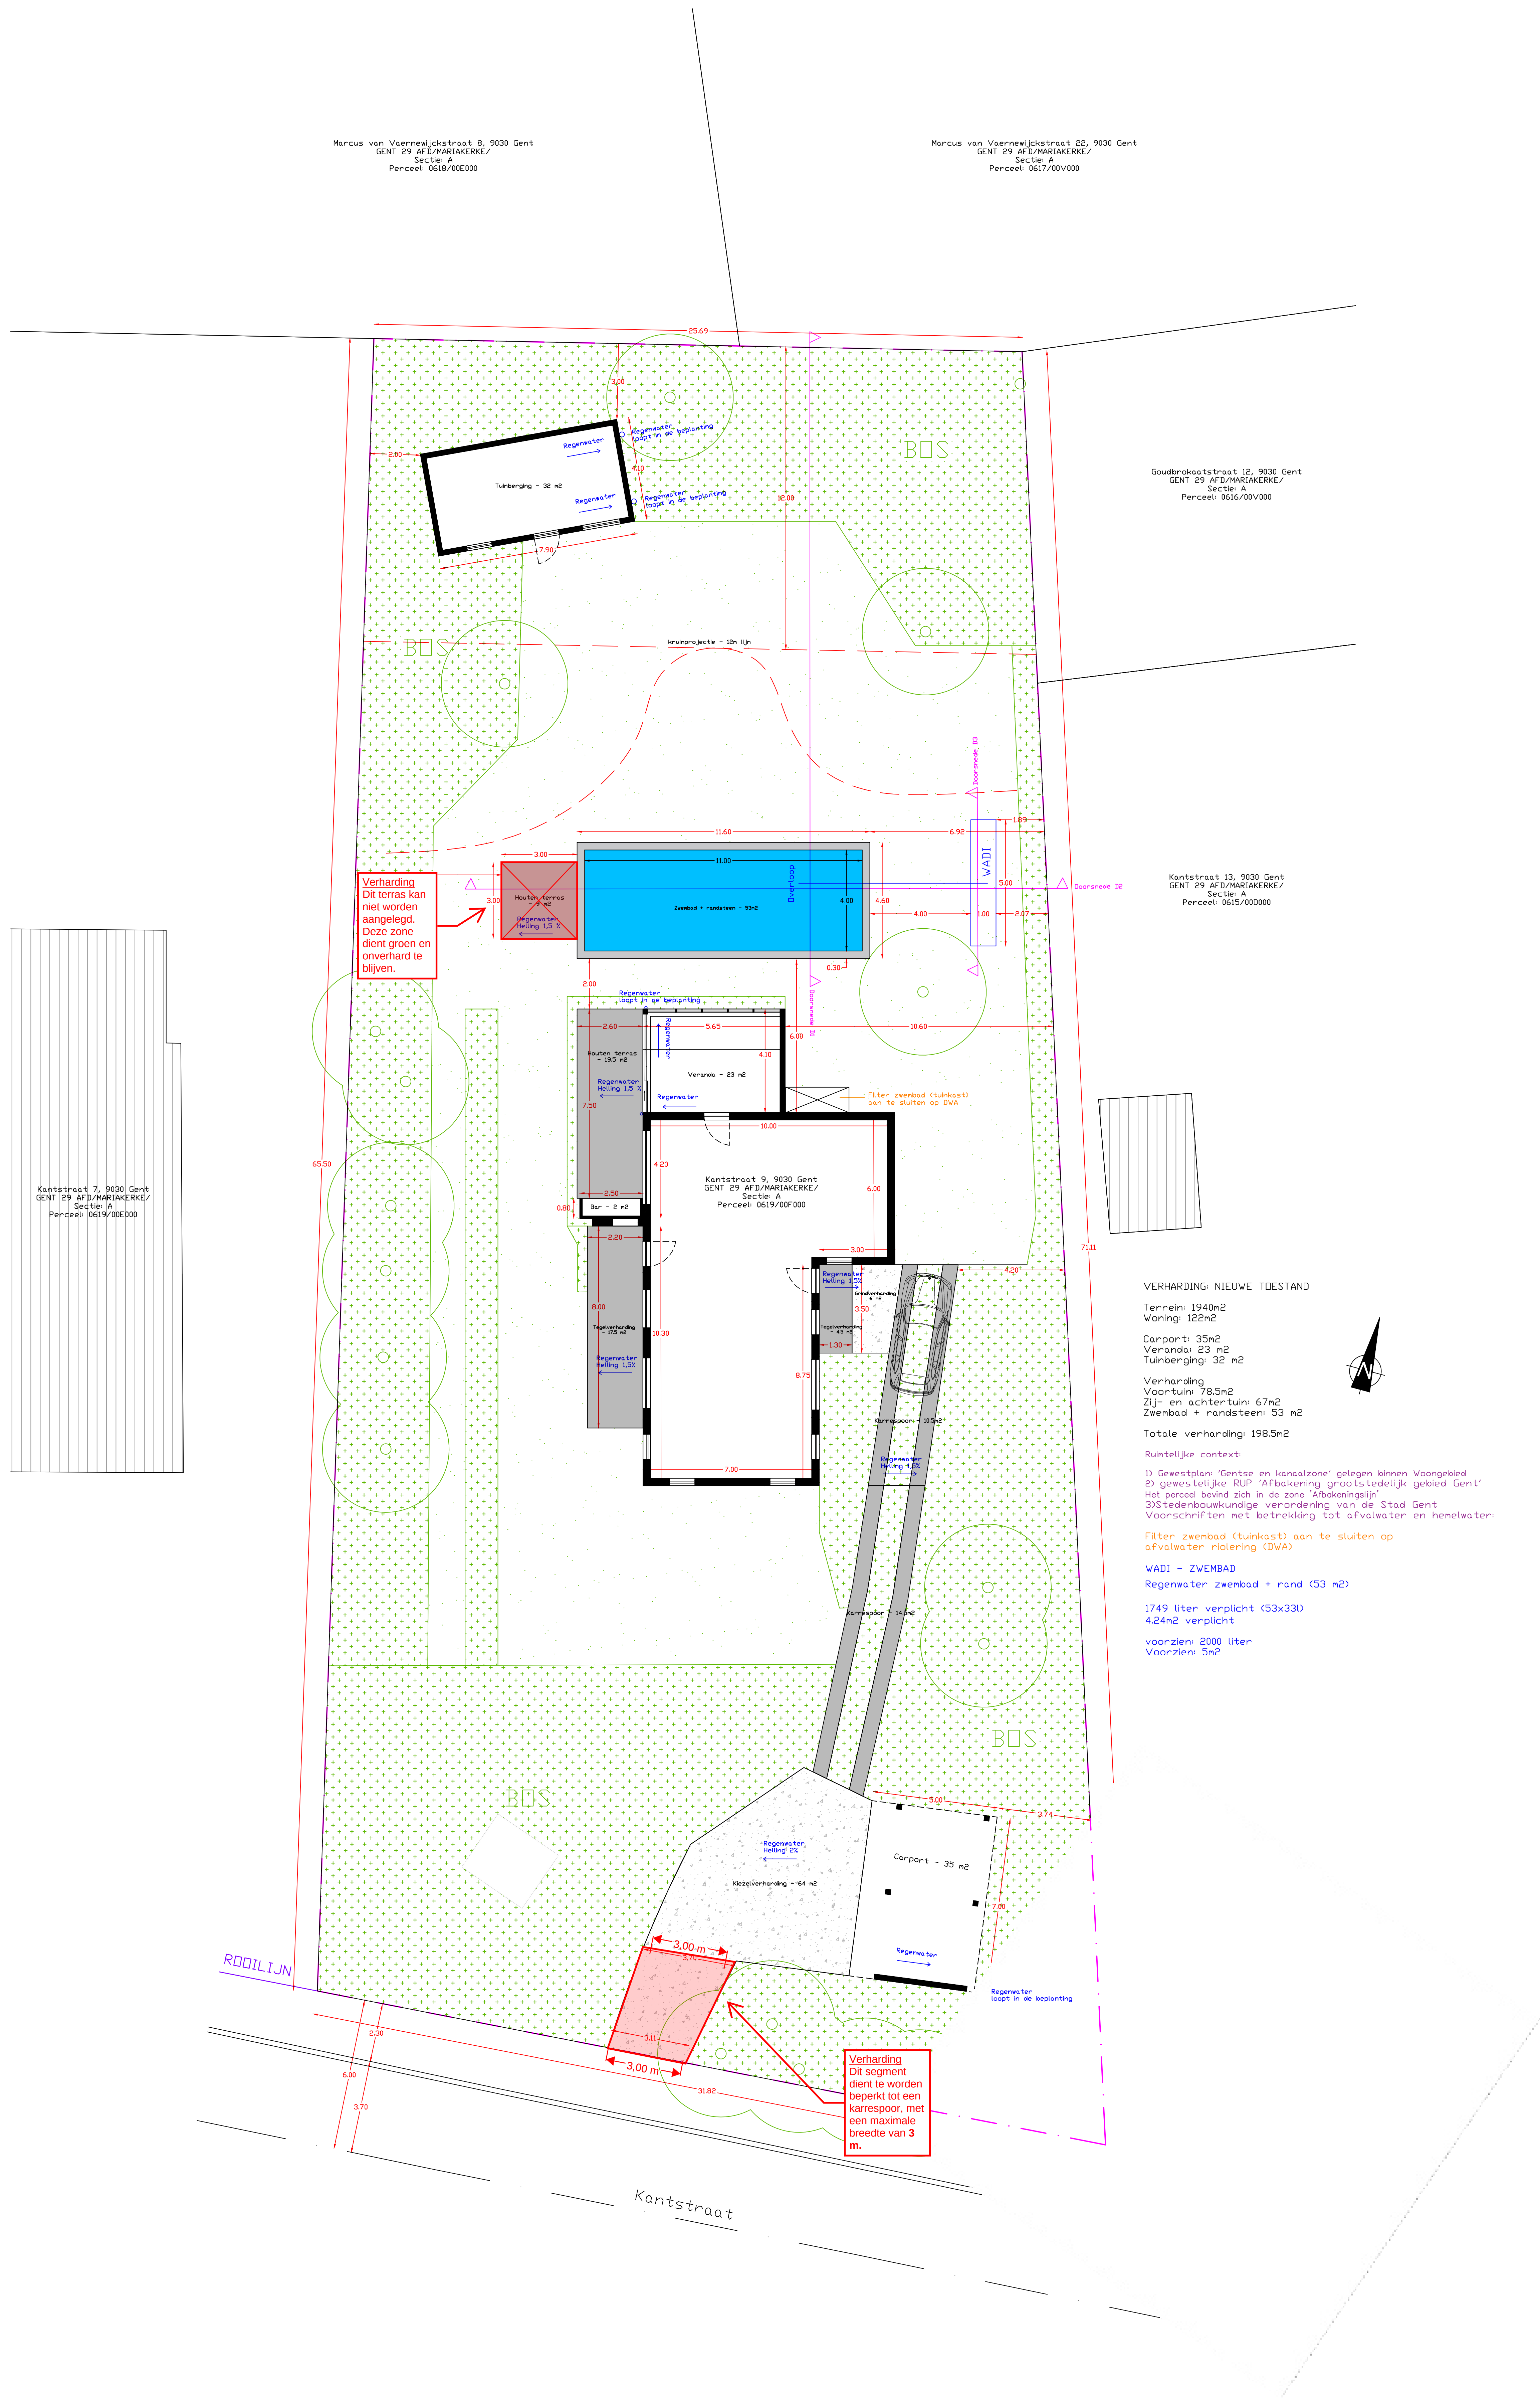

0 1 2 3 4 5 m

<<ALLE RECHTEN
VOORBEHOUDEN!>>

Nieuwe toestand - Kantstraat 9, 9030 Gent

Tuinarchitect: Martijn Kayaert

Gemeenteplein 8 1560 Hoeilaart

Tel.: 0474 815 383

E-mail: info@vergunning.be

Site: www.vergunning.be

Schaal: 1/100 A0
Datum: 09/06/'26
Eenheid: meter

