


DAK

ZIE BIJZONDERE
VOORWAARDE(N)

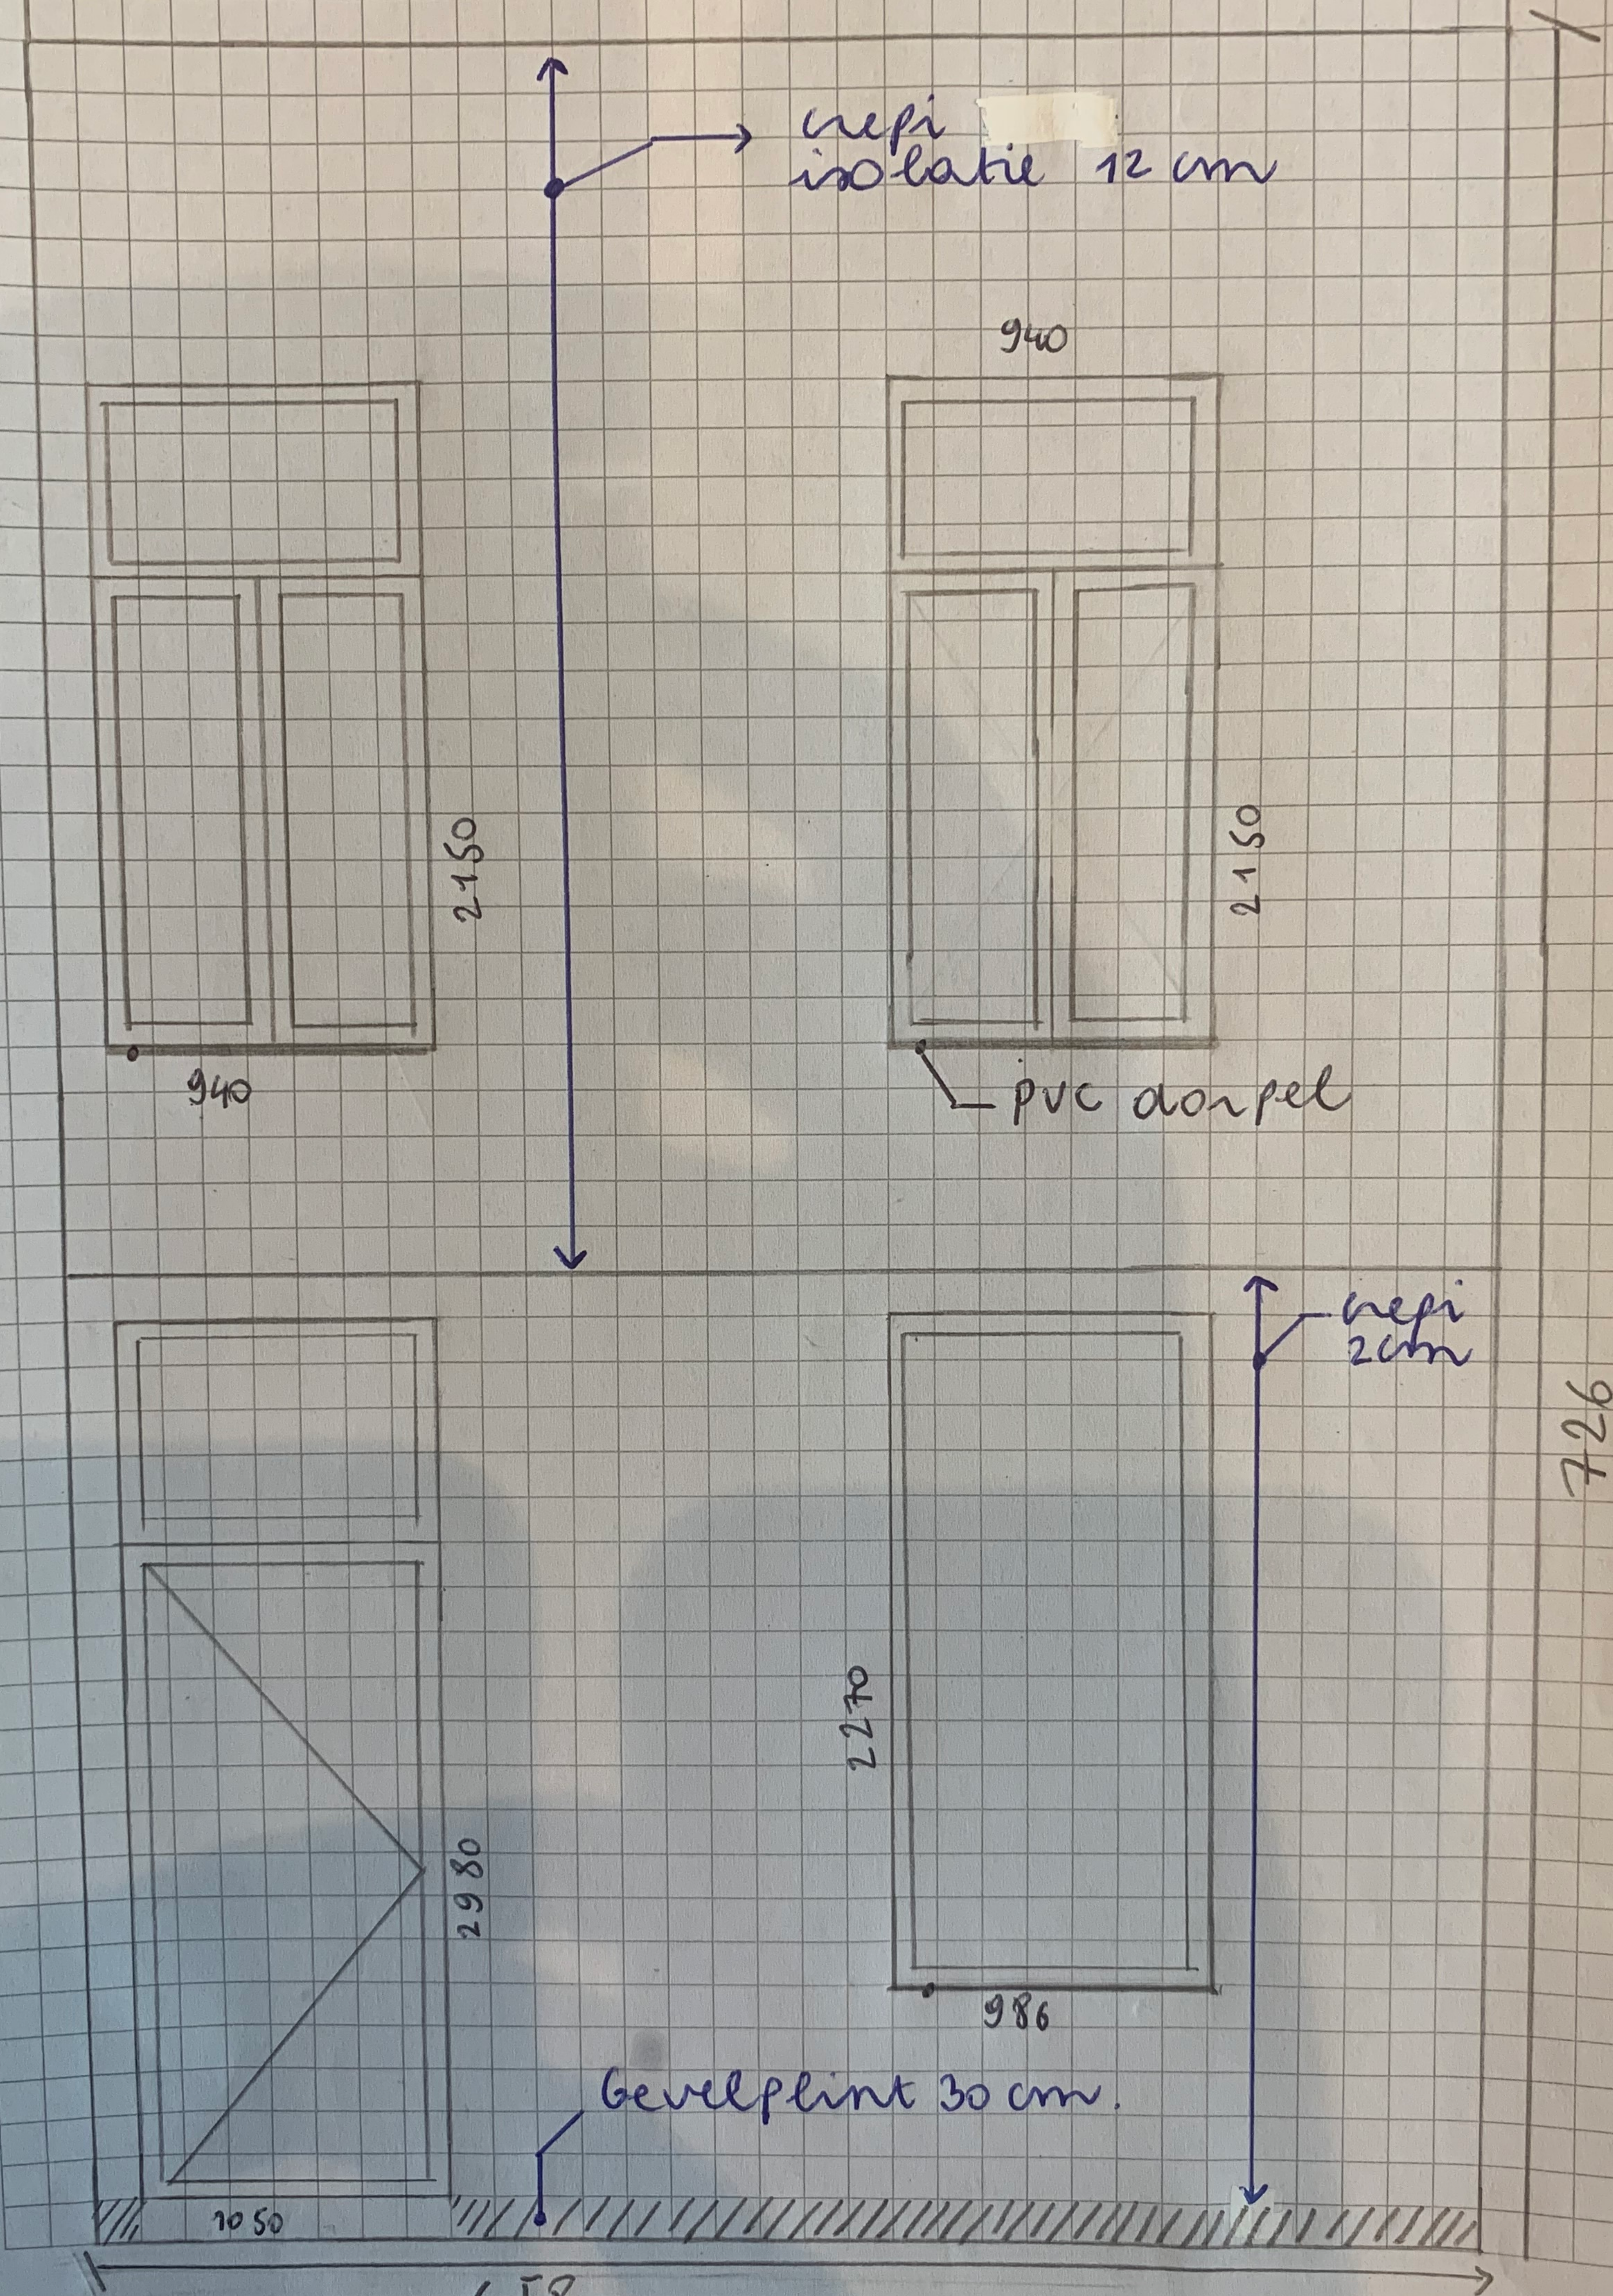

Schaal 1:30