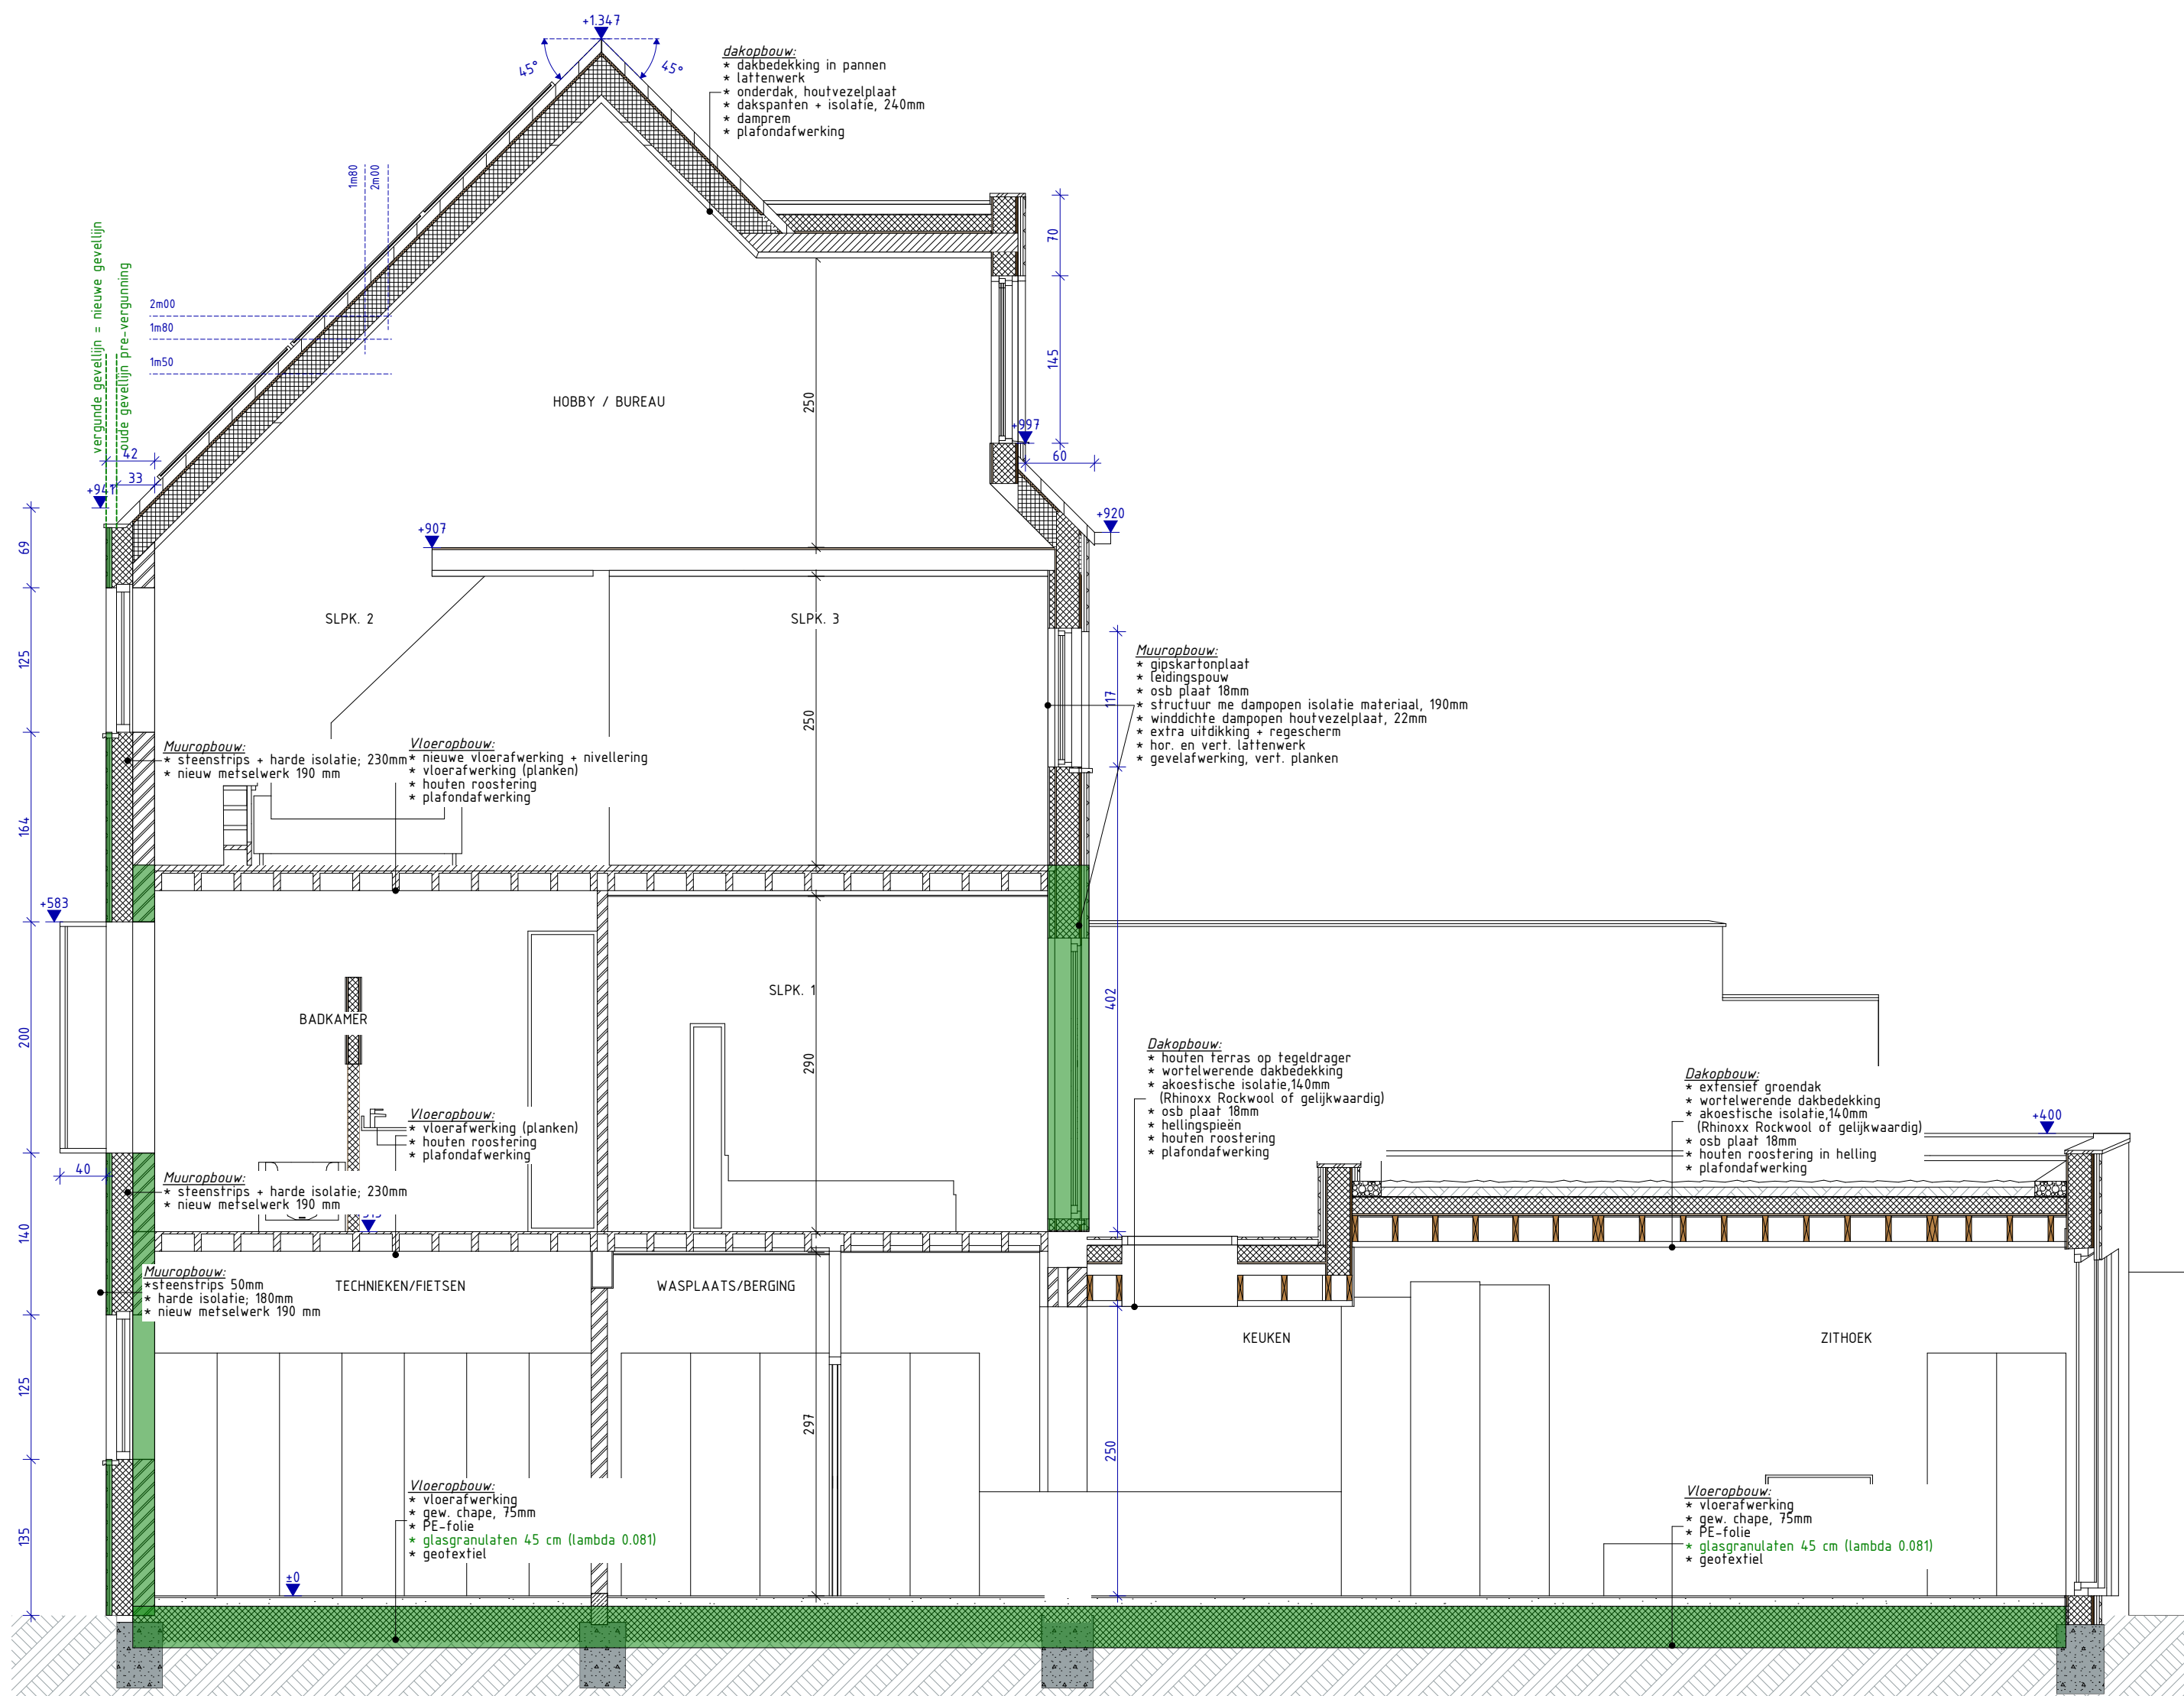


schaal 1/50
Alle afmetingen dienen voor de uitvoering van de werken ter plaatse door de aannemer te worden gecontroleerd.

OMGEVINGSAAVRAAG REGULARISATIEAANVRAAG		'RA'		2210 FF		16/06/2026		OPDRACHTGEVER: Filio Francois		ARCHITECTENBUREAU CAMPENS bv	
NT = Nieuwe toestand Doorsnede D-D		A3		schaal 1:50				Adres: J. Vandermeulenstr. 84 - 9050 Gentbrugge		Pastorijstraat 17 9070 Destelbergen	
								Kadaster: 2 afd., sectie B, nr(s) 76y6		info@campens.be www.campens.be	
										BE 0826387.045 RPR Gent	