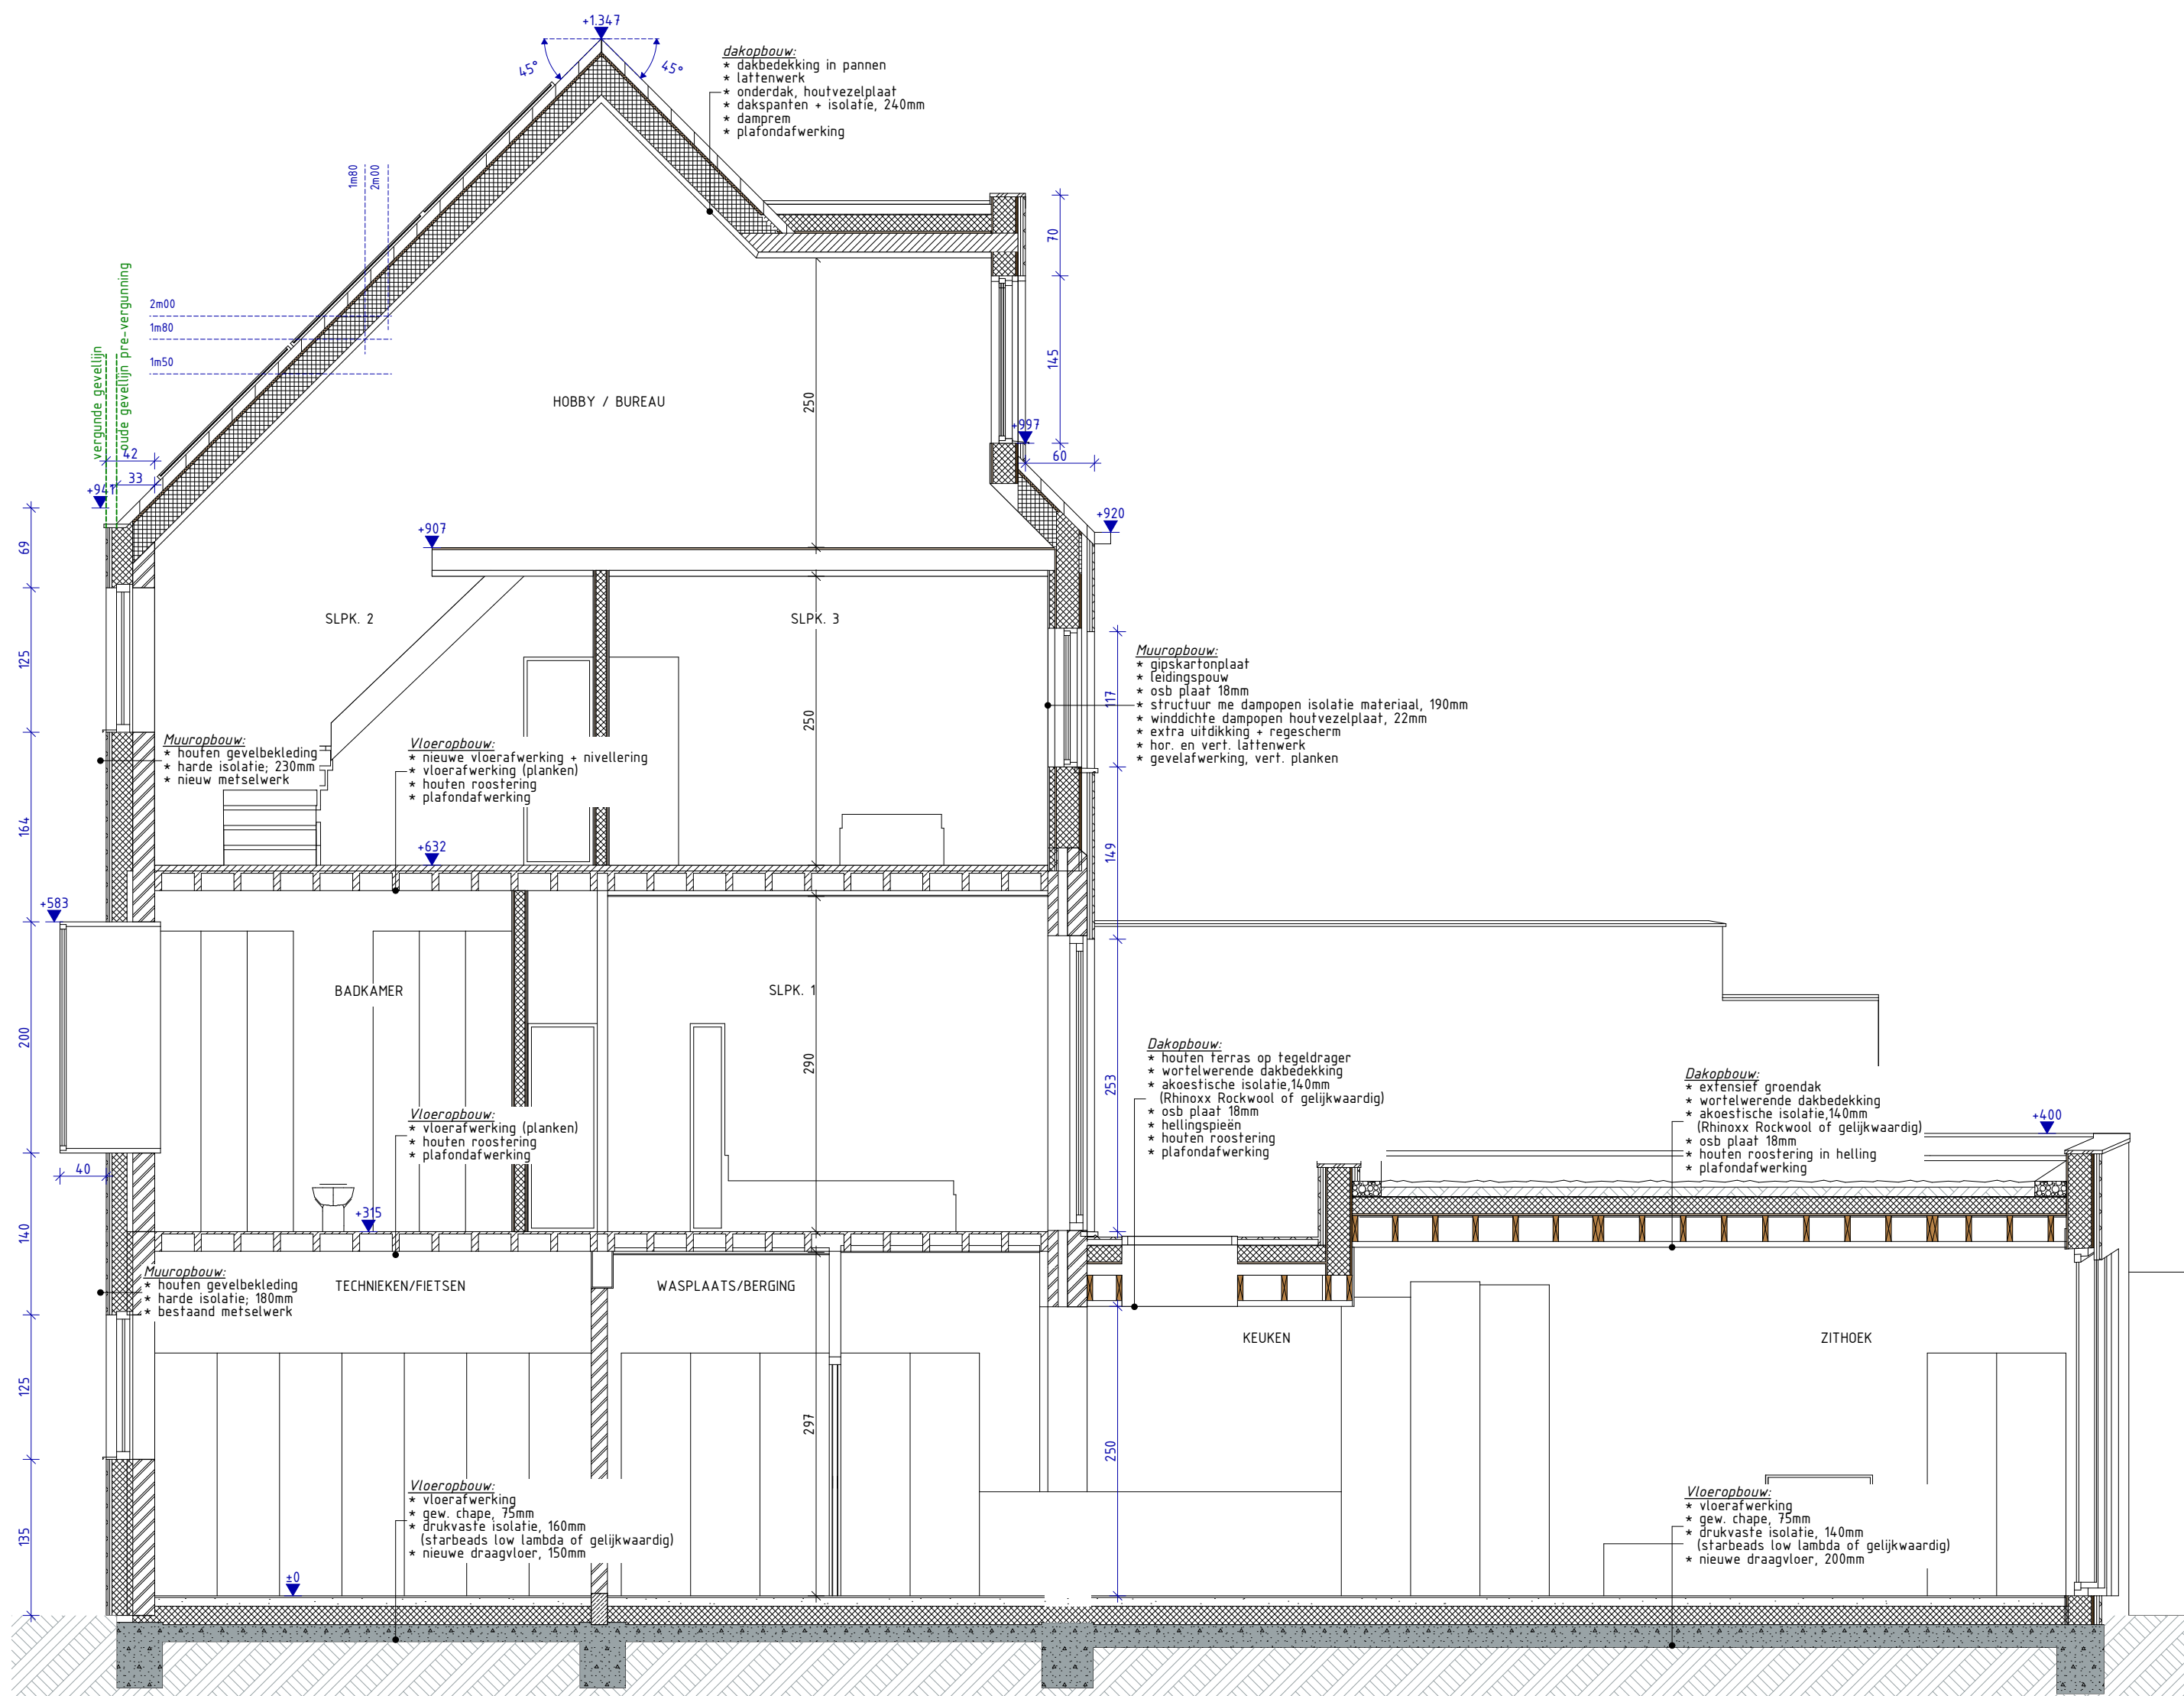


Alle afmetingen dienen voor de uitvoering van de werken ter plaatse door de aannemer te worden gecontroleerd.

OMGEVINGS AANVRAAG REGULARISATIE AANVRAAG VT = VERGUNDE TOESTAND Doorsnede D-D	'RA'	2210 FF	16/06/2026	OPDRACHTGEVER: Filipo Francois	
				Adres: J. Vandermeulenstr. 84 - 9050 Gentbrugge	
				Bouwplaats: 2 afd., sectie B, nr(s) 76y6	
				Contactgegevens:	
				ARCHITECTENBUREAU CAMPENS bv	
				Pastorijstraat 17	
				9070 Desselbergen	
				+32 (0)9 222 31 87	
				+32 (0)499 31 18 59	
				info@campens.be	
				www.campens.be	
				BE 0826387.045	
				RPR Gent	
					
				CAMPENS	