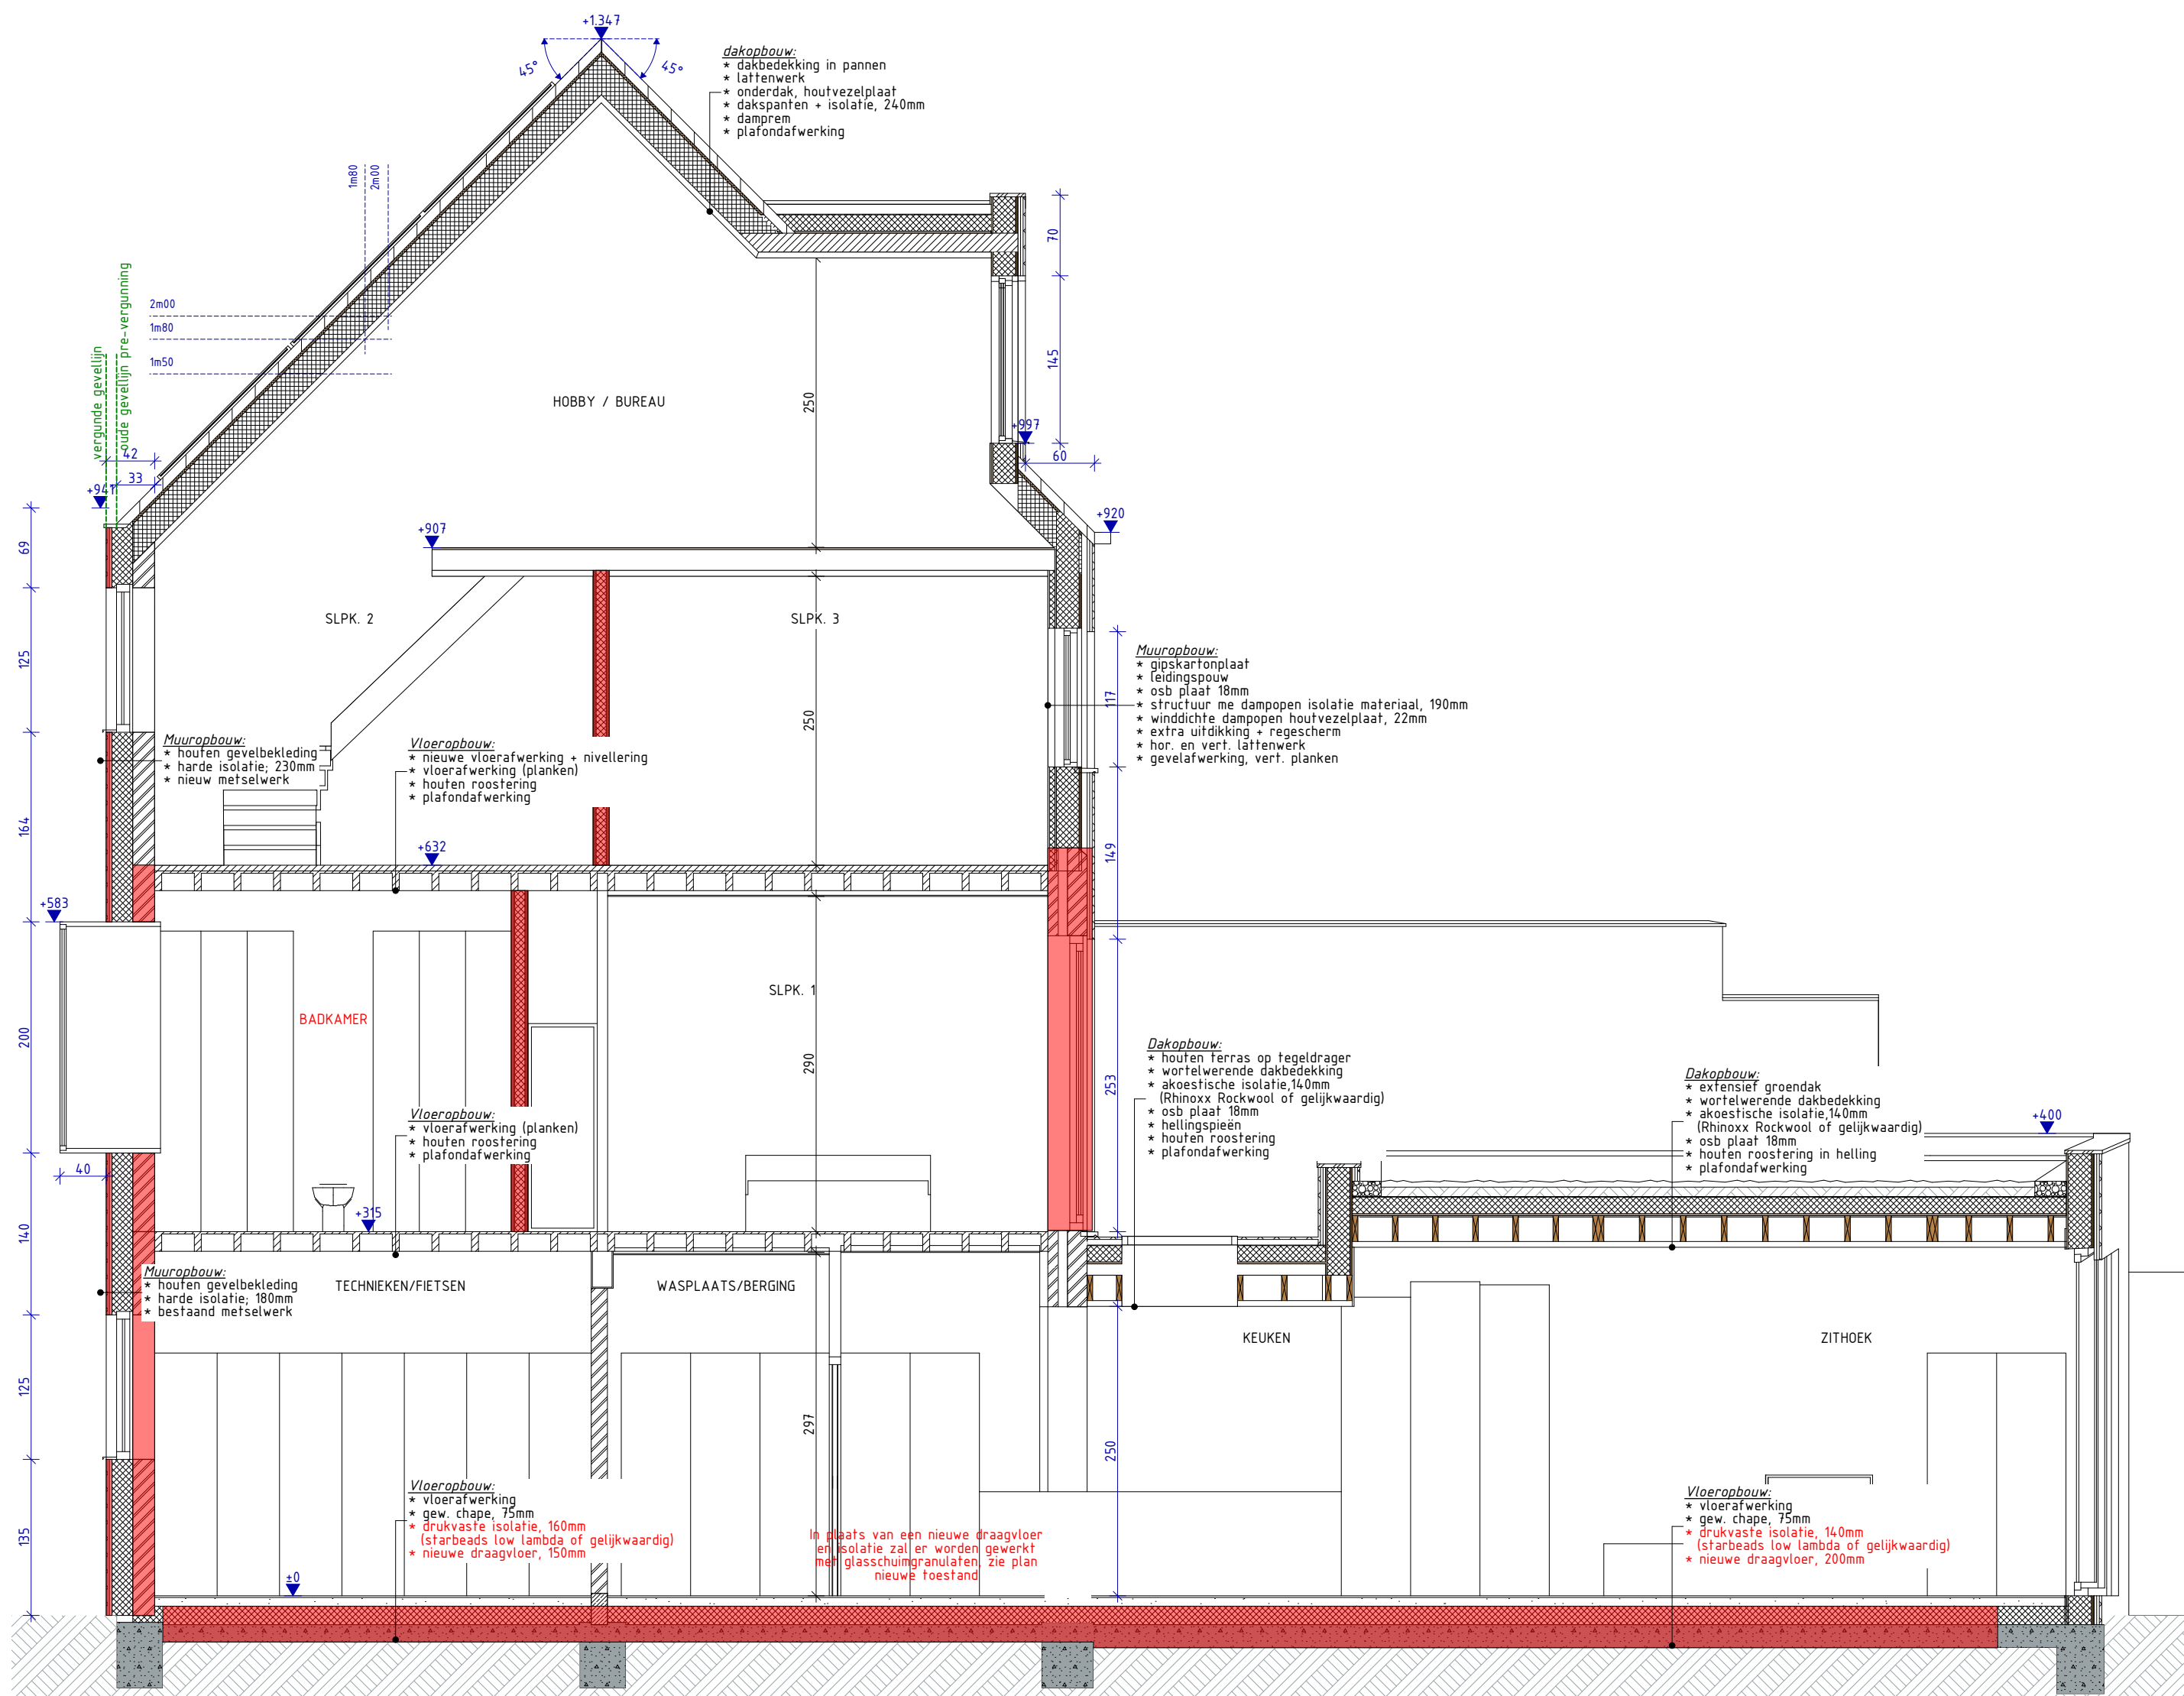


OMGEVINGSANVRAAG
REGULARISATIEANVRAAG

BT = bestaande toestand
Doorsnede D-D

'RA'

16/06/2026
2210 FF
A3

OPDRACHTGEVER: Filio Francois
Adres: J. Vandermeulenstr. 84 - 9050 Gentbrugge
Bouwplaats: 2 afd., sectie B, nr(s) 76y6
Kadaster: Contactgeg:

ARCHITECTENBUREAU CAMPENS bv
Pastorijstraat 17
9070 Desselbergen
+32 (0)9 222 31 87
+32 (0)499 31 18 59
info@campens.be
www.campens.be
RPR Gent

ARCHITECTENBUREAU
CAMPENS