


PLAN VERDIEPING 01
vergunde toestand - schaal 1:50

Niets van deze tekeningen mag zonder schriftelijke toestemming van het architectenbureau worden gekopieerd, vermenigvuldigd of uitgevoerd. Alle maten zijn indicatief en dienen voorafgaandelijk gecontroleerd te worden.

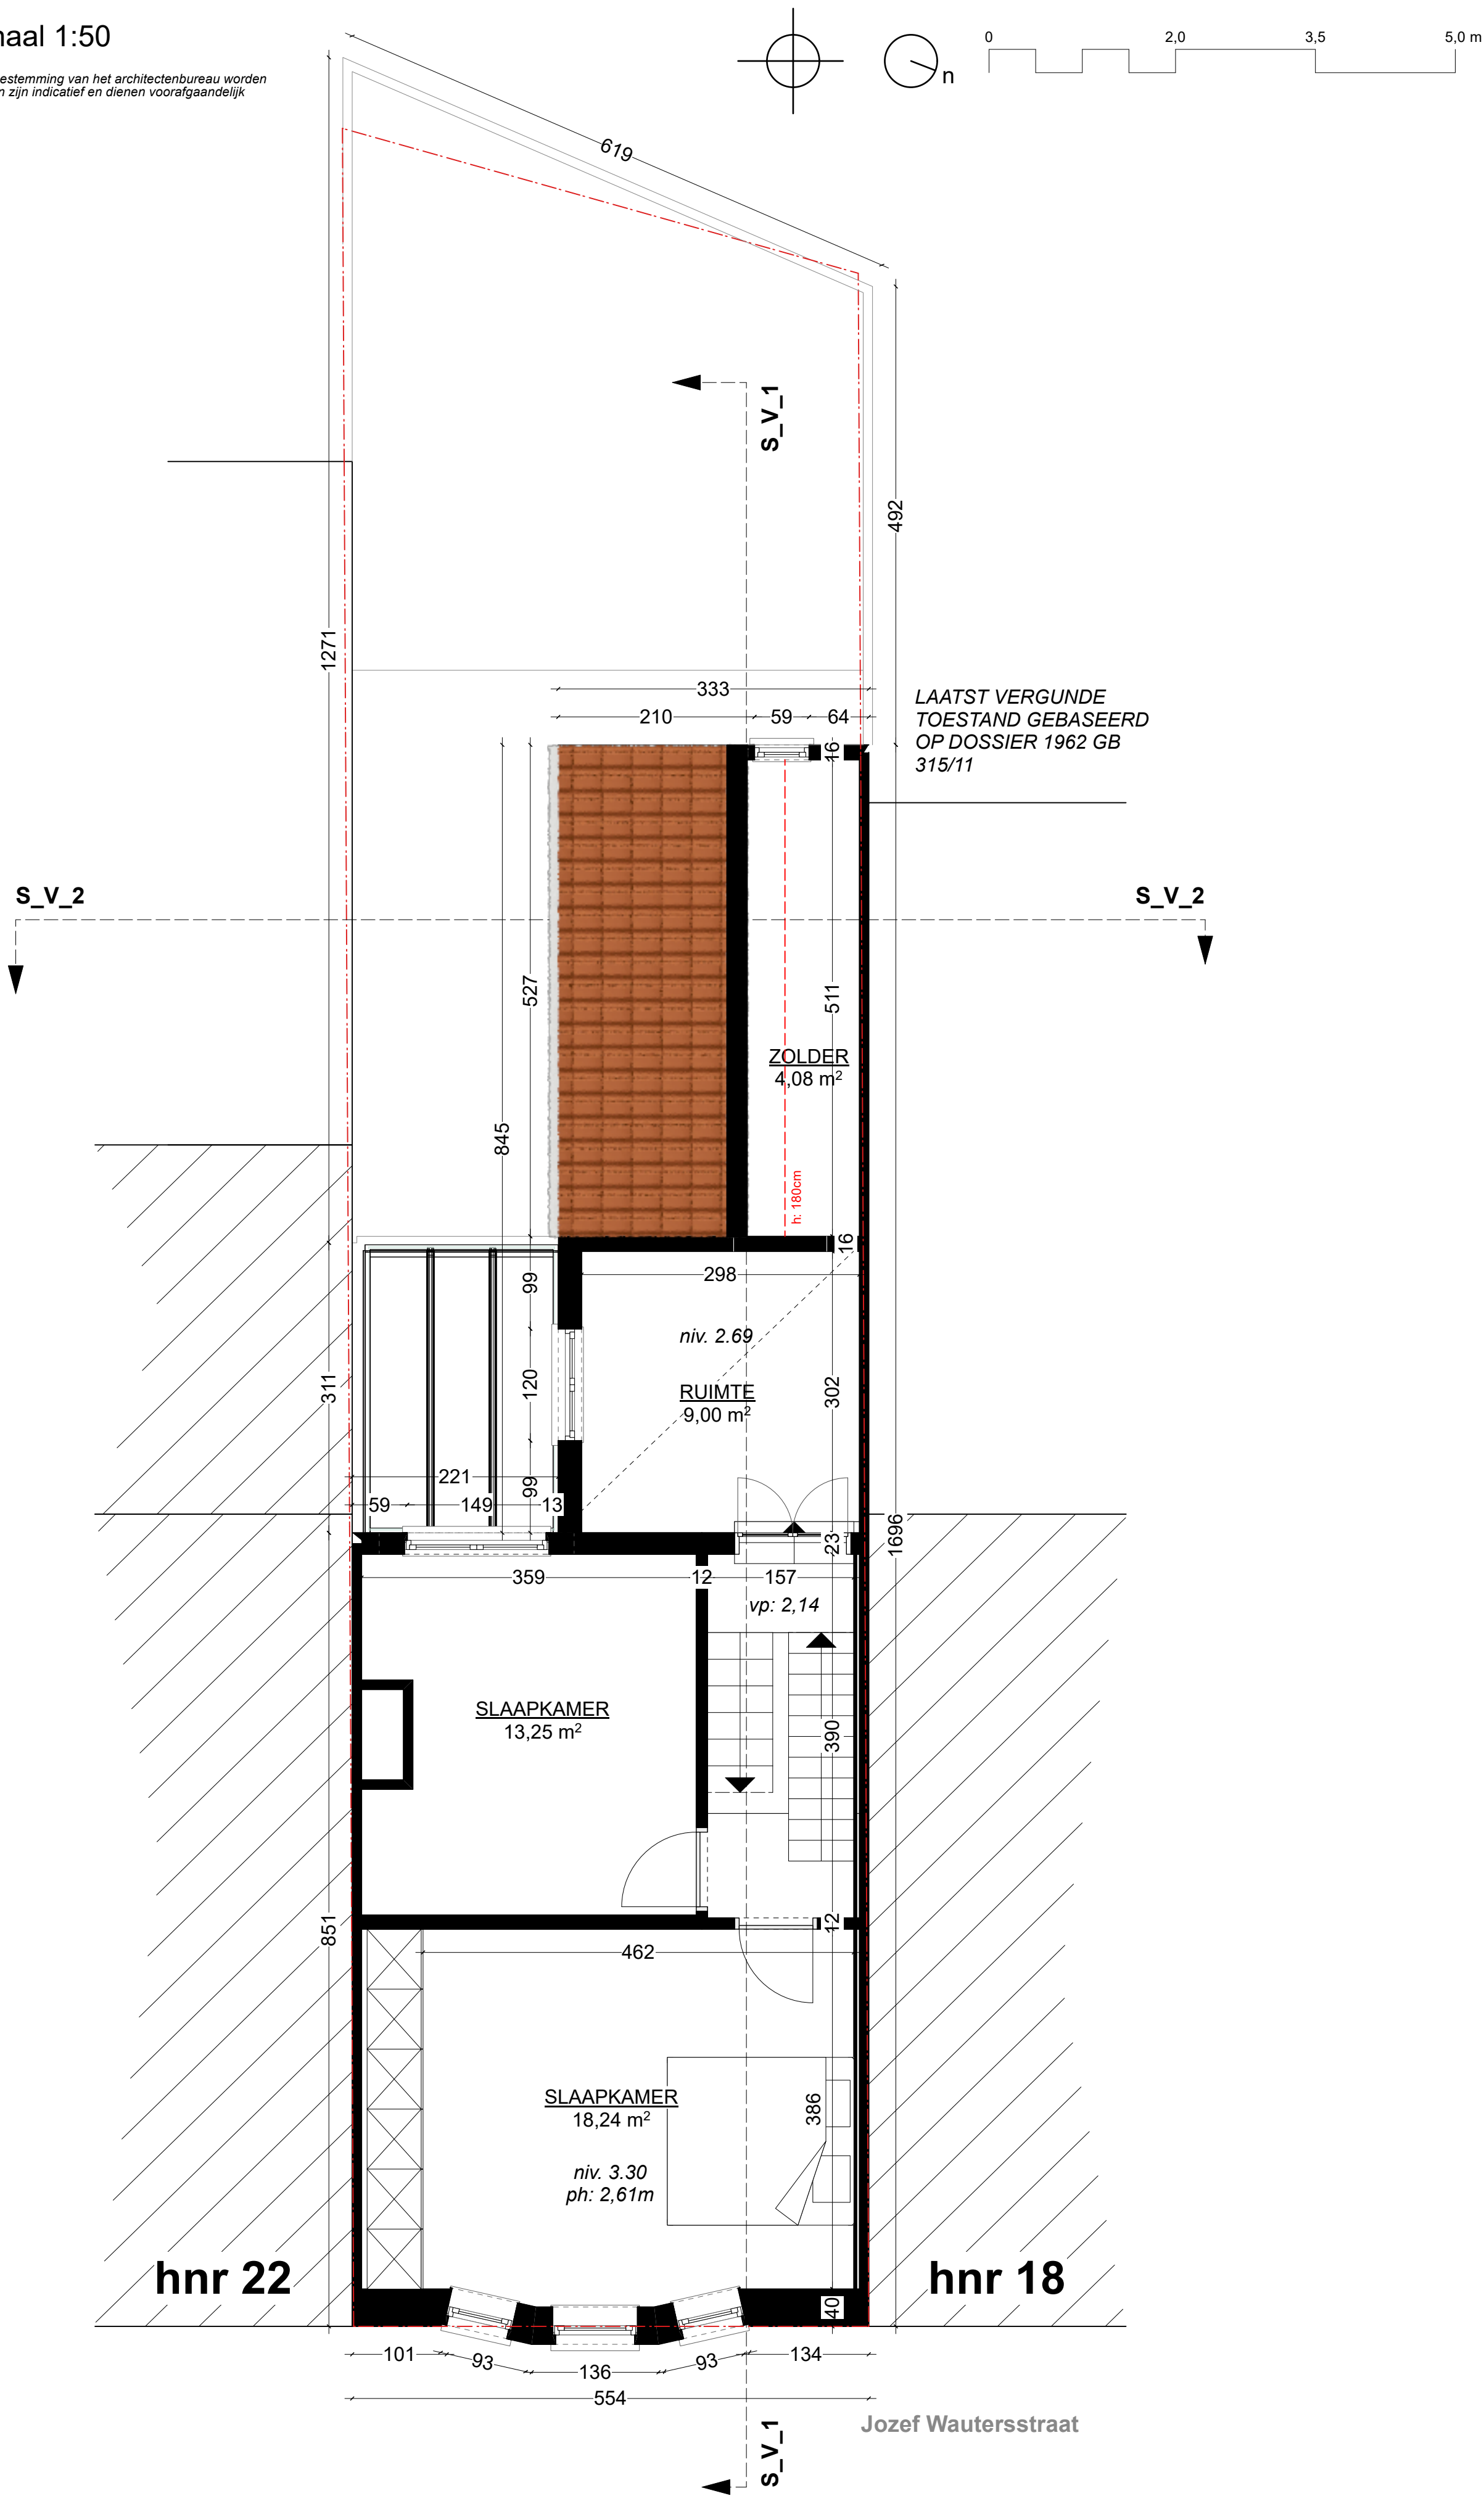

Opdrachtgever Gino Vanderkelen Isabel Delrue	BA_WONING_P_V_1 Gino & Isabel Jozef Wautersstraat 20 - 9050 Gentbrugge	Project VERBOUWING		ARCHITECT Maarten Verbrugghe Gieles Verbrugghe b.v. Architecten Verbrugghe www.maakarchitecten.be info@maakarchitecten.be Nieuwewandeling 80 9000 Gent	maak architecten
Kadastraal perceel GENT 22 AFD / GENTBRUGGE 2 AFD SECTIE B n° 318A2		Fase OMGEVINGSVERGUNNING			
		Bladnr. BA_WONING_P_V_1	41/58		