


PLAN VERDIEPING 02
bestaande toestand - schaal 1:50

Niets van deze tekeningen mag zonder schriftelijke toestemming van het architectenbureau worden gekopieerd, vermenigvuldigd of uitgevoerd. Alle maten zijn indicatief en dienen voorafgaandelijk gecontroleerd te worden.

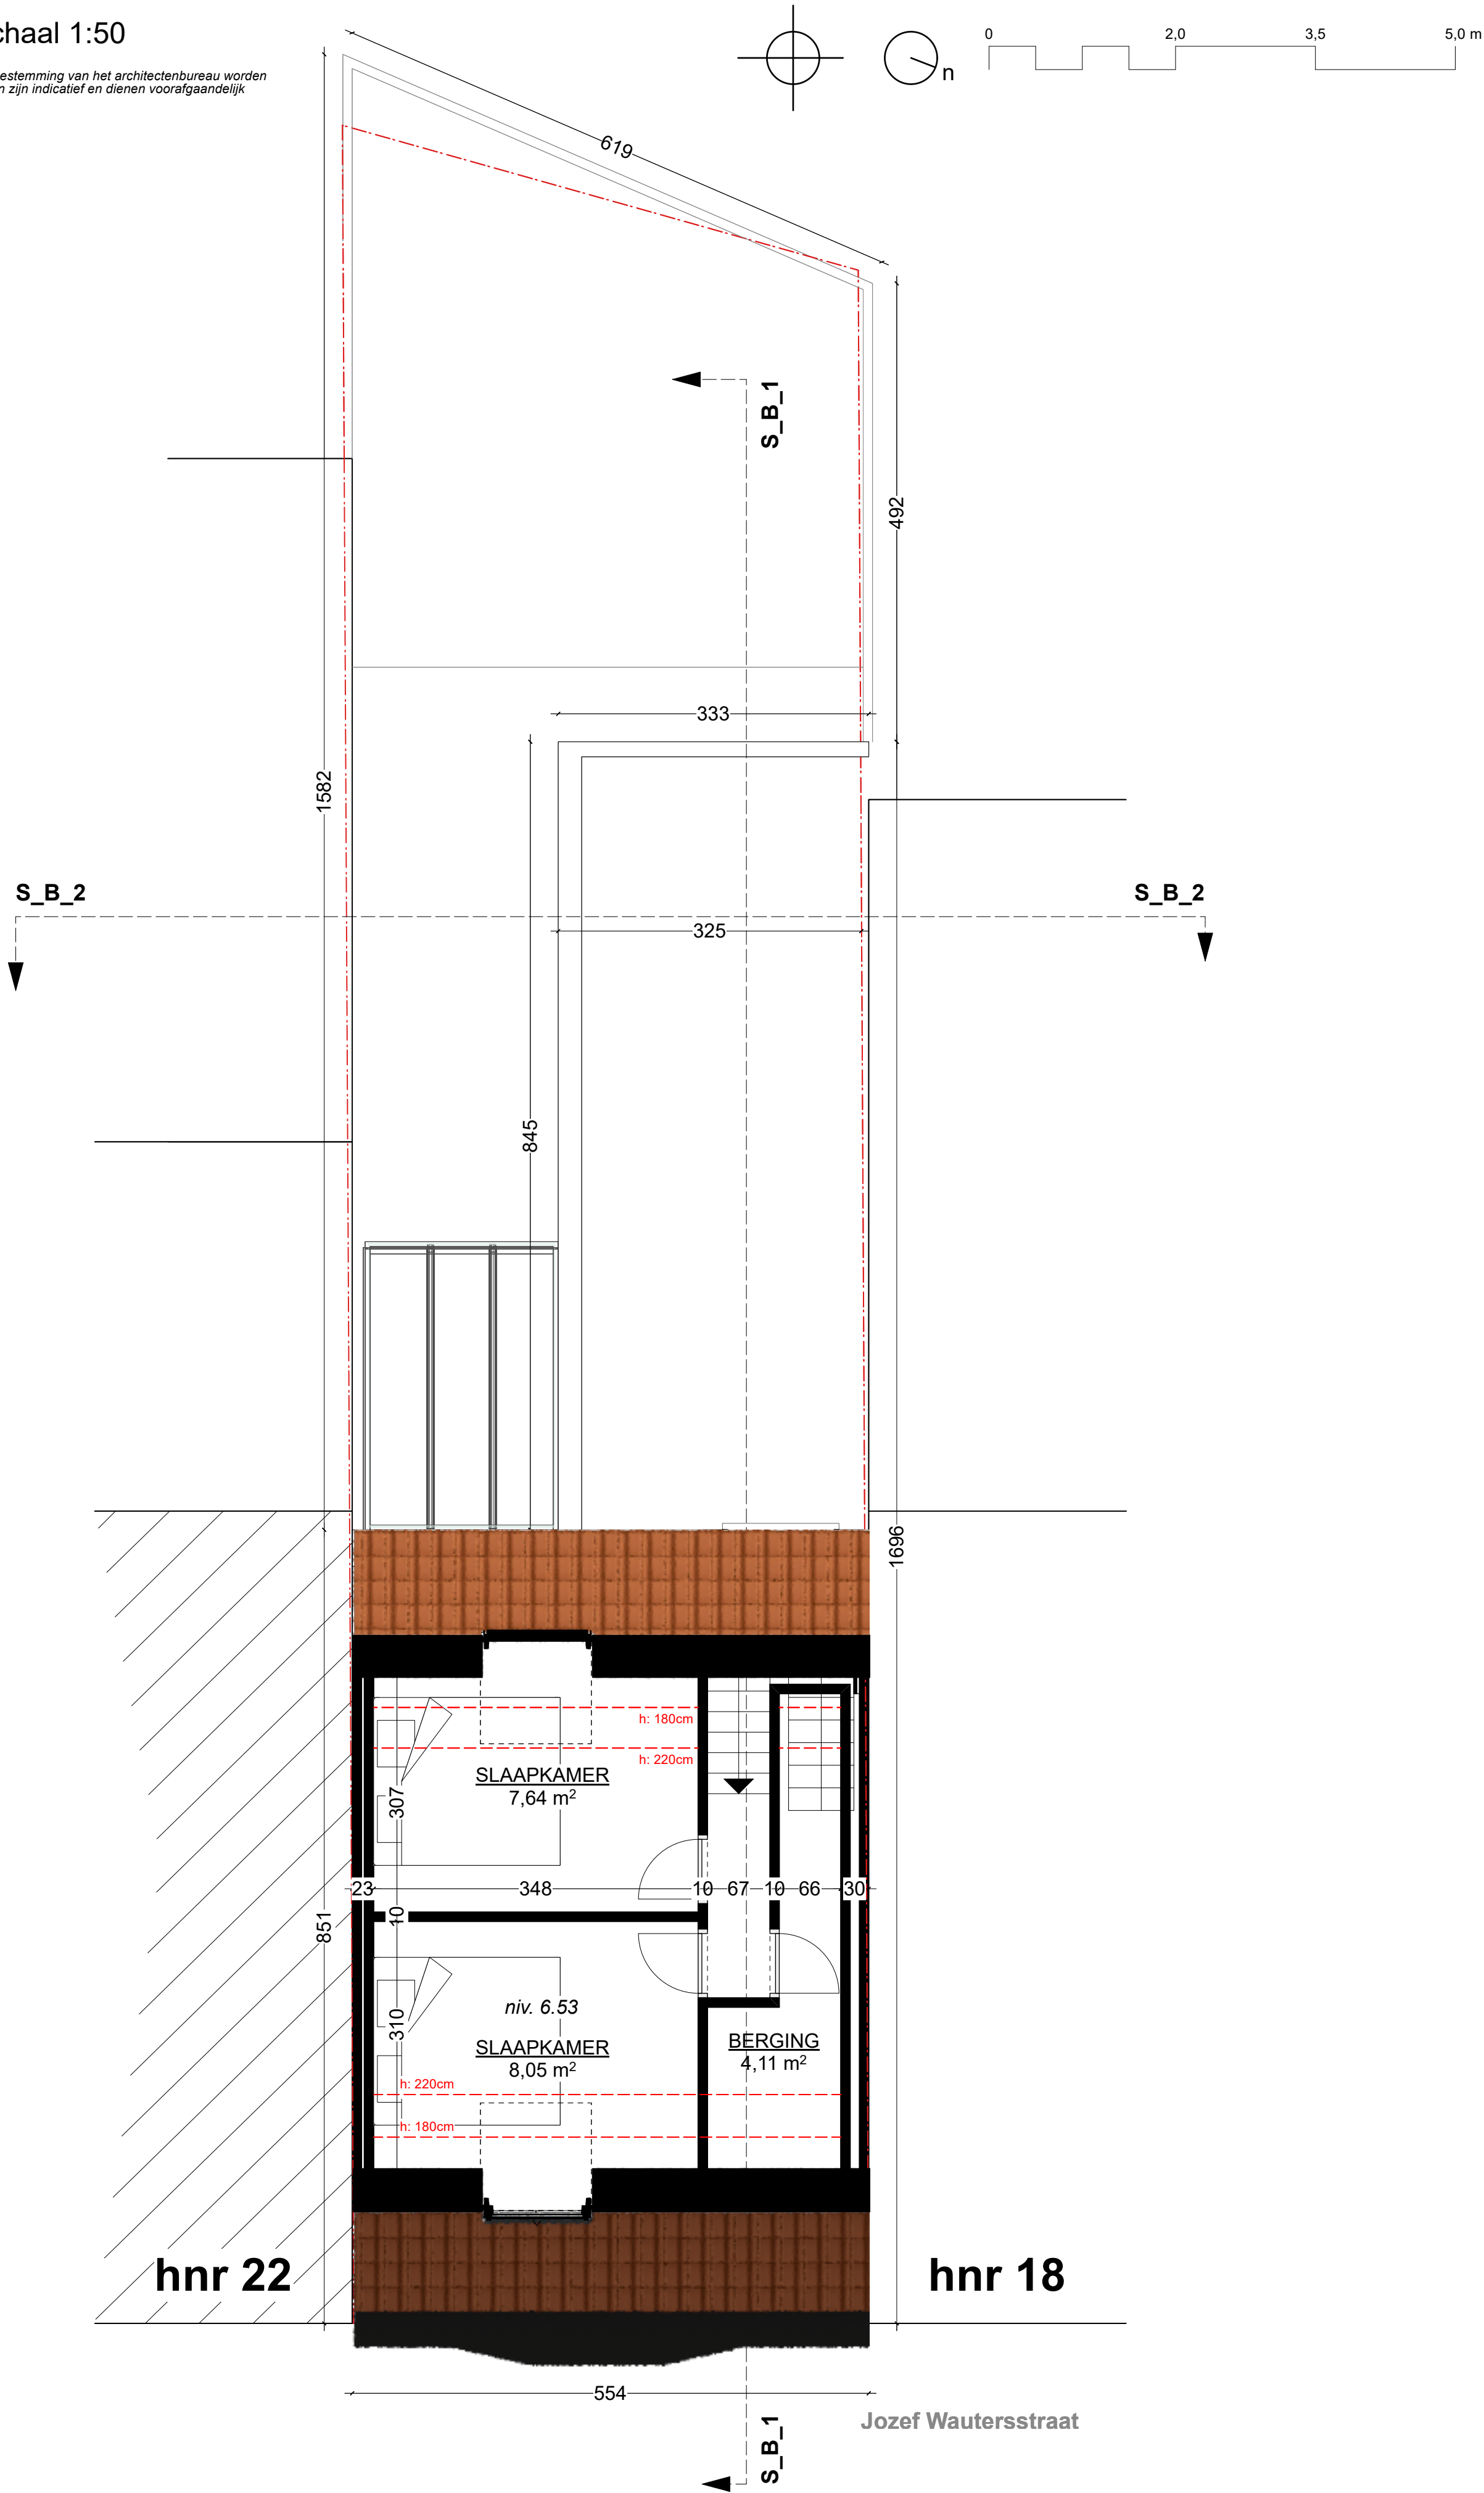

Opdrachtgever	BA_WONING_P_B_2	Project		VERBOUWING	ARCHITECT Maarten Verbrugghe Gieles Verbrugghe b.v. Architecten Verbrugghe www.maakarchitecten.be info@maakarchitecten.be Nieuwewandeling 80 9000 Gent	
Opdrachtgever Gino Vanderkelen Isabel Delrue		Fase				
Kadastraal perceel		Gino & Isabel Jozef Wautersstraat 20 - 9050 Gentbrugge	Bladnr.	BA_WONING_P_B_2		
GENT 22 AFD / GENTBRUGGE 2 AFD SECTIE B n° 318A2						