



PLAN KELDER
nieuwe toestand - schaal 1:50

Niets van deze tekeningen mag zonder schriftelijke toestemming van het architectenbureau worden gekopieerd, vermenigvuldigd of uitgevoerd. Alle maten zijn indicatief en dienen voorafgaandelijk gecontroleerd te worden.

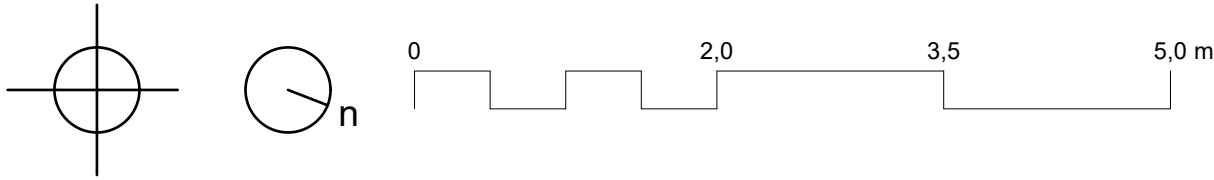

ZIE BIJZONDERE
VOORWAARDE(N)

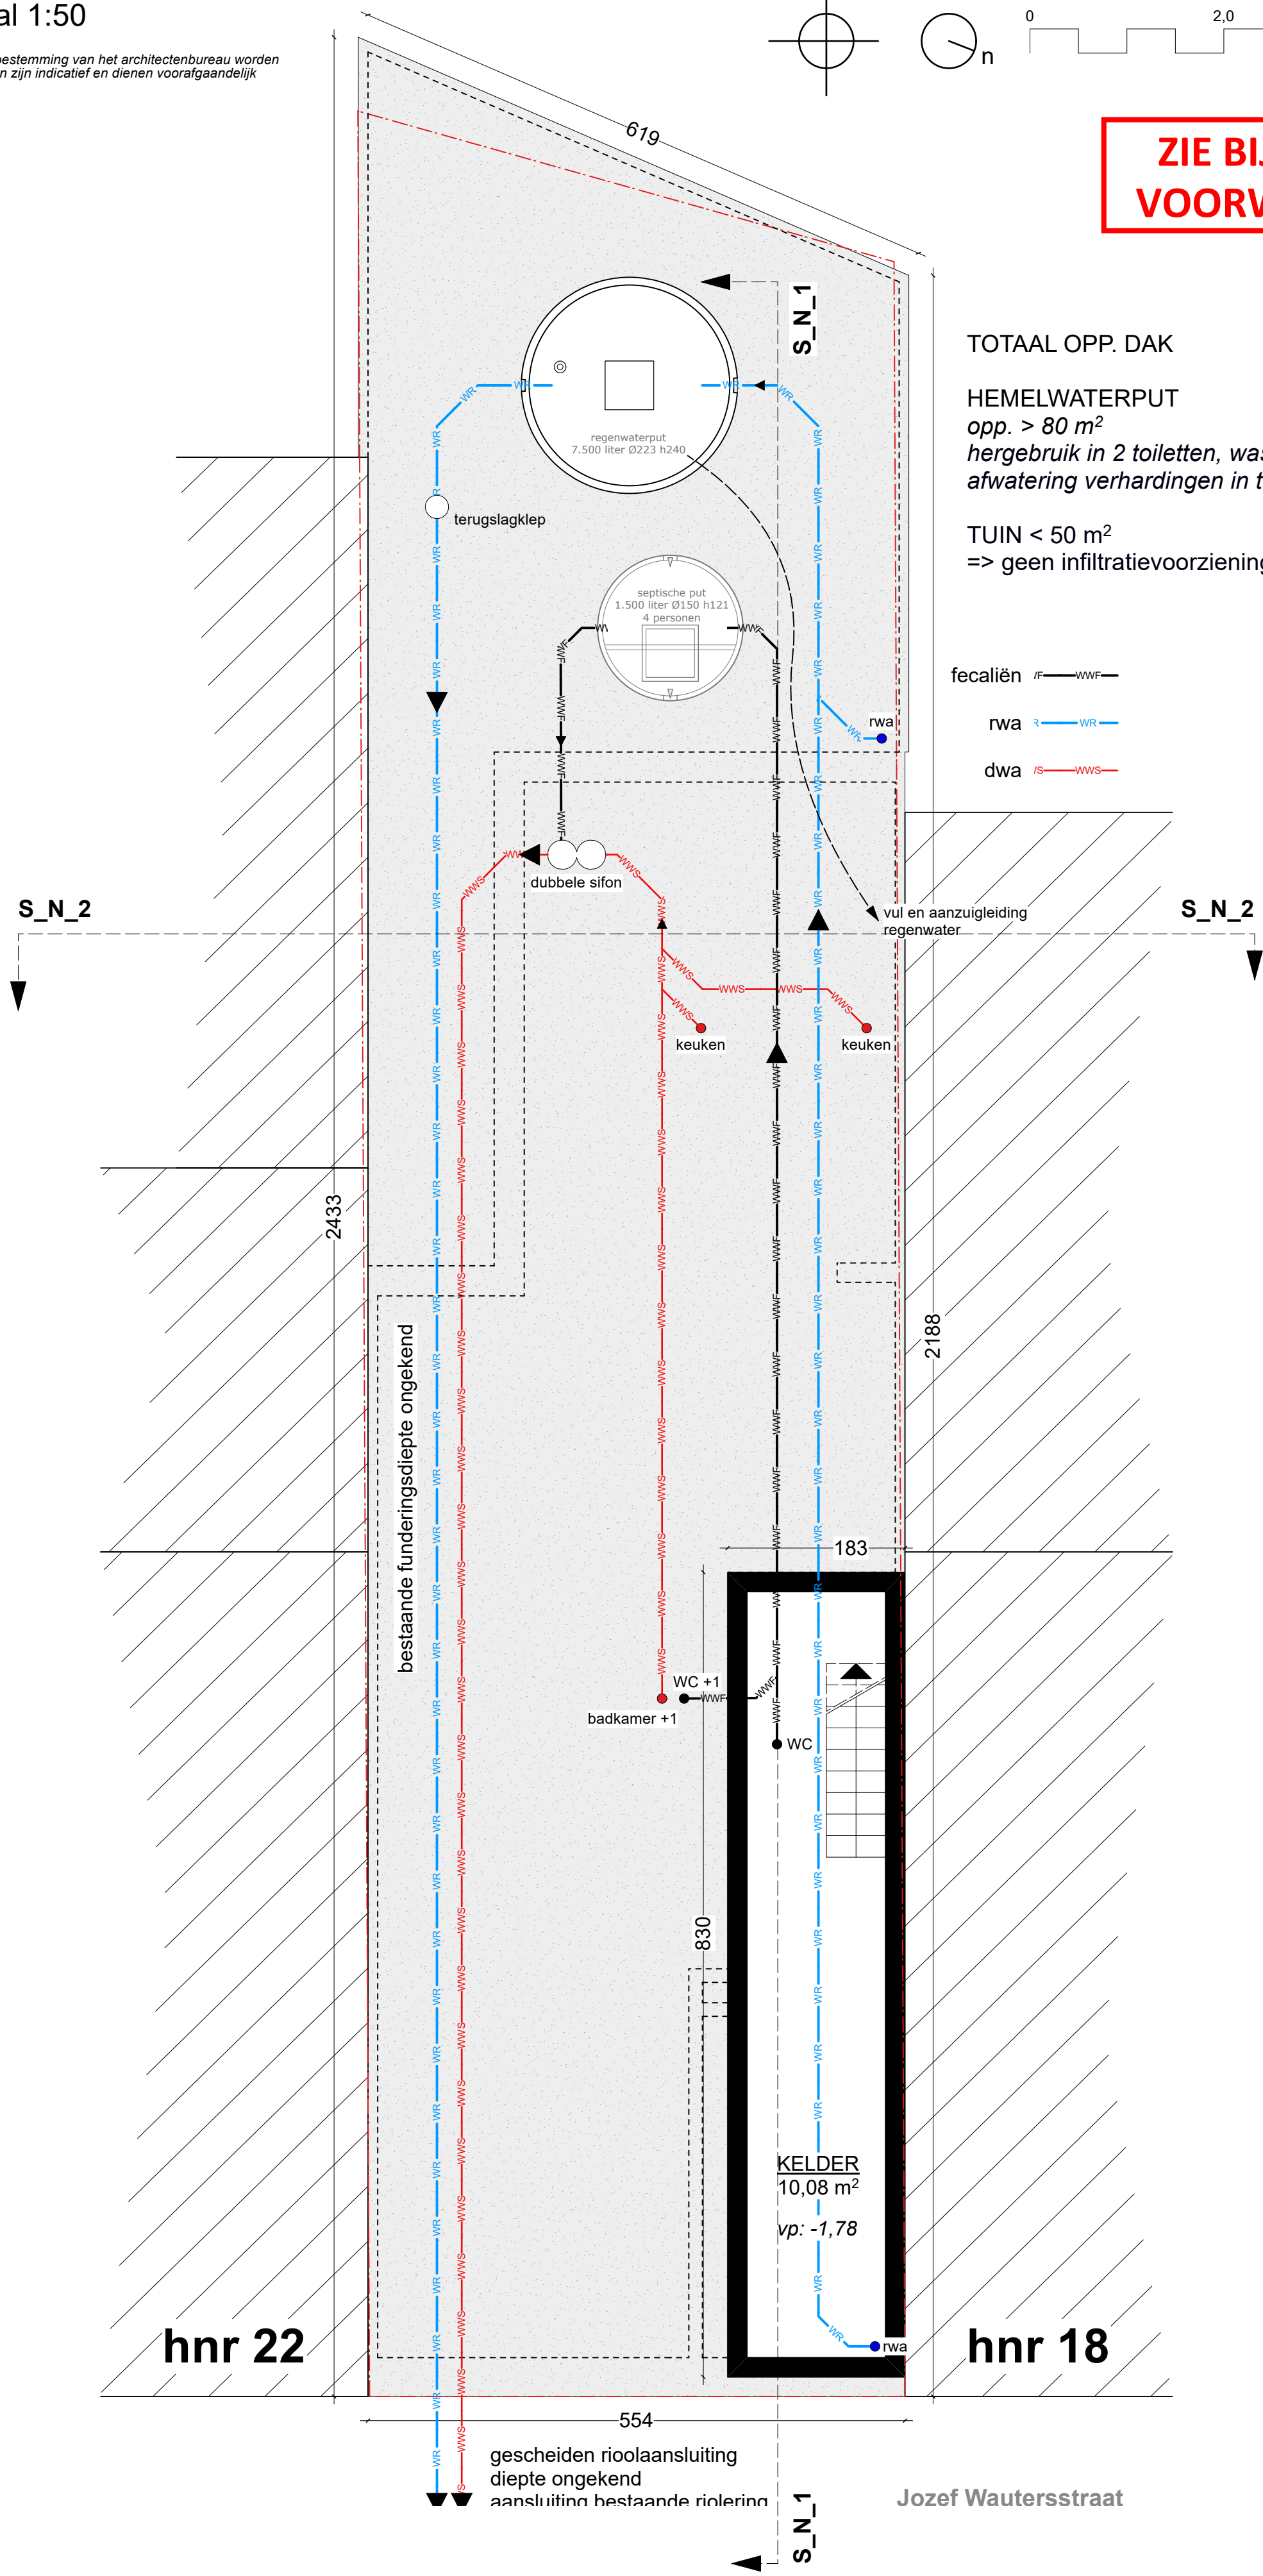

TOTAAL OPP. DAK 89,5 m²
HEMELWATERPUT 7500 liter
opp. > 80 m²
hergebruik in 2 toiletten, wasmachine en buitenkraan
afwatering verhardingen in tuin
TUIN < 50 m²
=> geen infiltratievoorziening vereist

fecaliën /F—WWF—
rwa r—WR—
dwa /S—WWS—

Opdrachtgever	BA_WONING_P_N_-1	Project		VERBOUWING	ARCHITECT Maarten Verbrugghe Gieles Verbrugghe b.v. Architecten Verbrugghe www.maakarchitecten.be info@maakarchitecten.be Nieuwewandeling 80 9000 Gent	
Opdrachtgever Gino Vanderkelen Isabel Delrue		Fase				
Kadastraal perceel		Gino & Isabel Jozef Wautersstraat 20 - 9050 Gentbrugge	Bladnr.	BA_WONING_P_N_-1		
GENT 22 AFD / GENTBRUGGE 2 AFD SECTIE B n° 318A2						