


PLAN GELIJKVLOERS  
nieuwe toestand - schaal 1:50

Niets van deze tekeningen mag zonder schriftelijke toestemming van het architectenbureau worden gekopieerd, vermenigvuldigd of uitgevoerd. Alle maten zijn indicatief en dienen voorafgaandelijk gecontroleerd te worden.

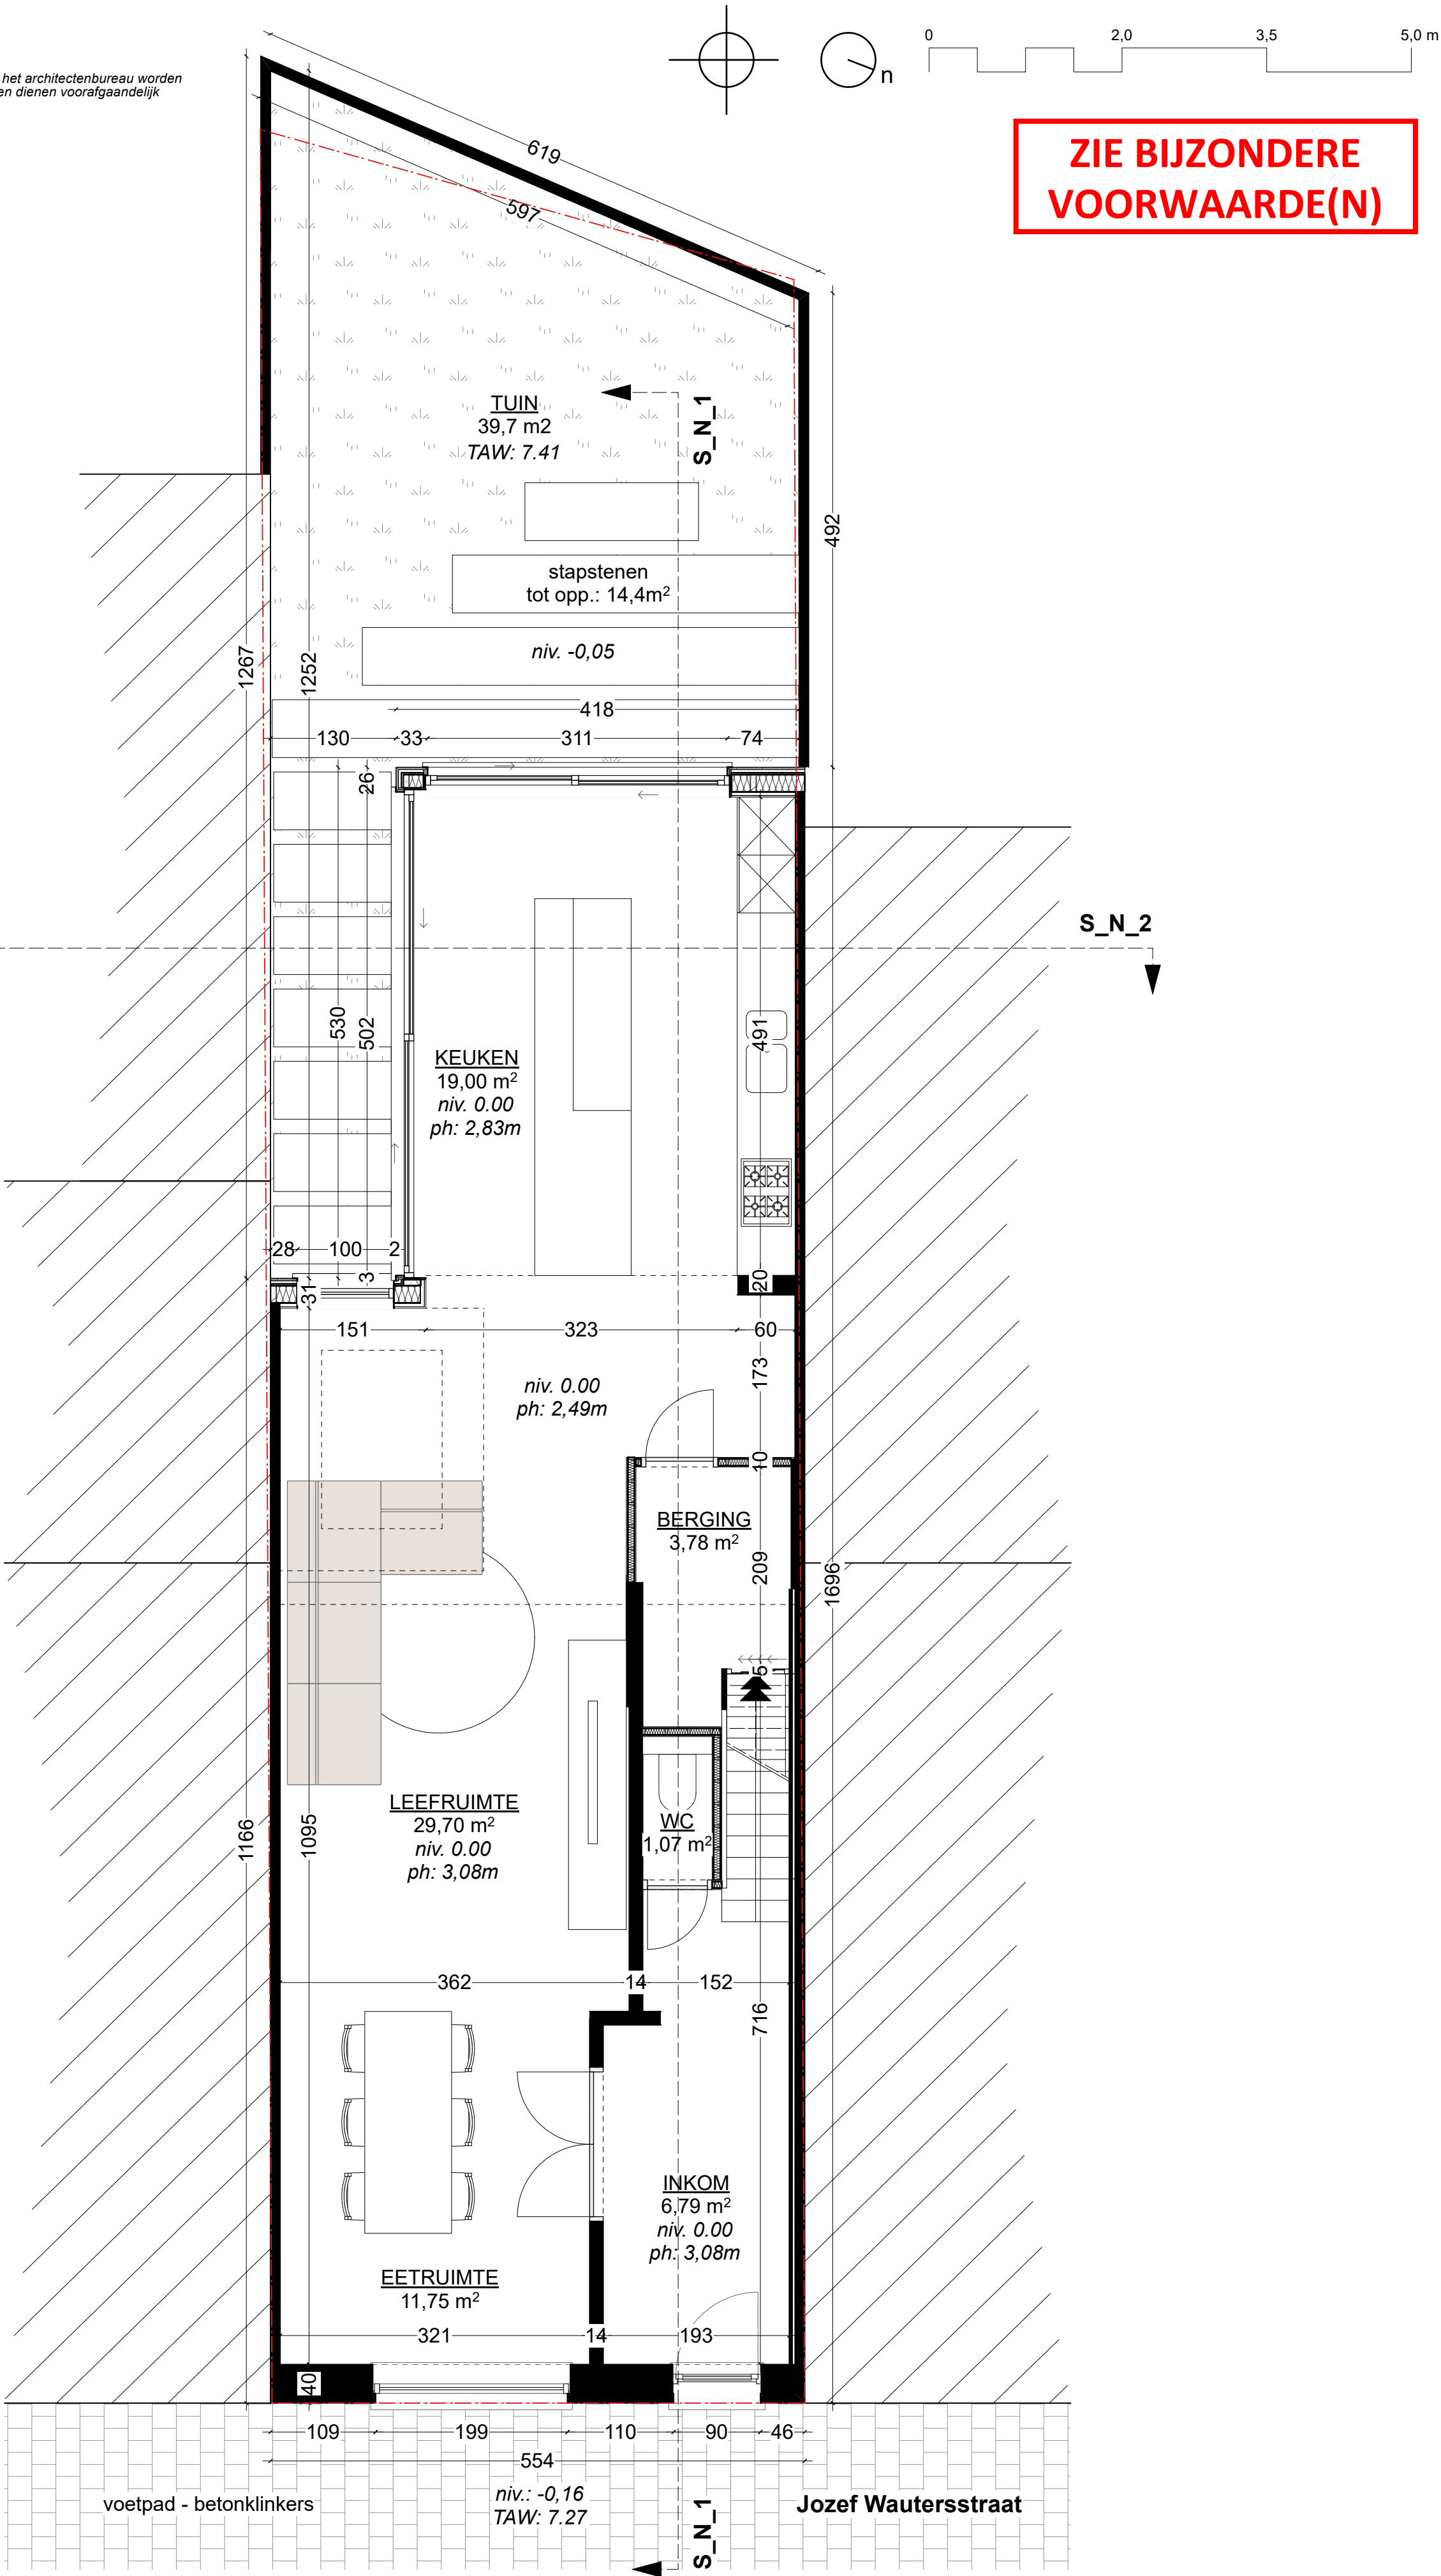

|                                                                              |                                                           |                             |       |   |                     |
|------------------------------------------------------------------------------|-----------------------------------------------------------|-----------------------------|-------|---|---------------------|
| Opdrachtgever<br>Opdrachtgever<br>Gino Vanderkelen<br>Isabel Delrue          | BA_WONING_P_N_0                                           | Project<br>VERBOUWING       |       | ARCHITECT<br>Maarten Verbrugghe<br>Gieles Verbrugghe<br><br>b.v. Architecten Verbrugghe<br>www.maakarchitecten.be<br>info@maakarchitecten.be<br>Nieuwewandeling 80<br>9000 Gent | maak<br>architecten |
|                                                                              |                                                           | Fase<br>OMGEVINGSVERGUNNING |       |   |                     |
|                                                                              |                                                           | Bladnr.<br>BA_WONING_P_N_0  | 51/58 |   |                     |
| Kadastraal perceel<br>GENT 22 AFD / GENTBRUGGE 2 AFD<br>SECTIE B<br>n° 318A2 | Gino & Isabel<br>Jozef Wautersstraat 20 - 9050 Gentbrugge |                             |       |   |                     |

maak  
architecten