



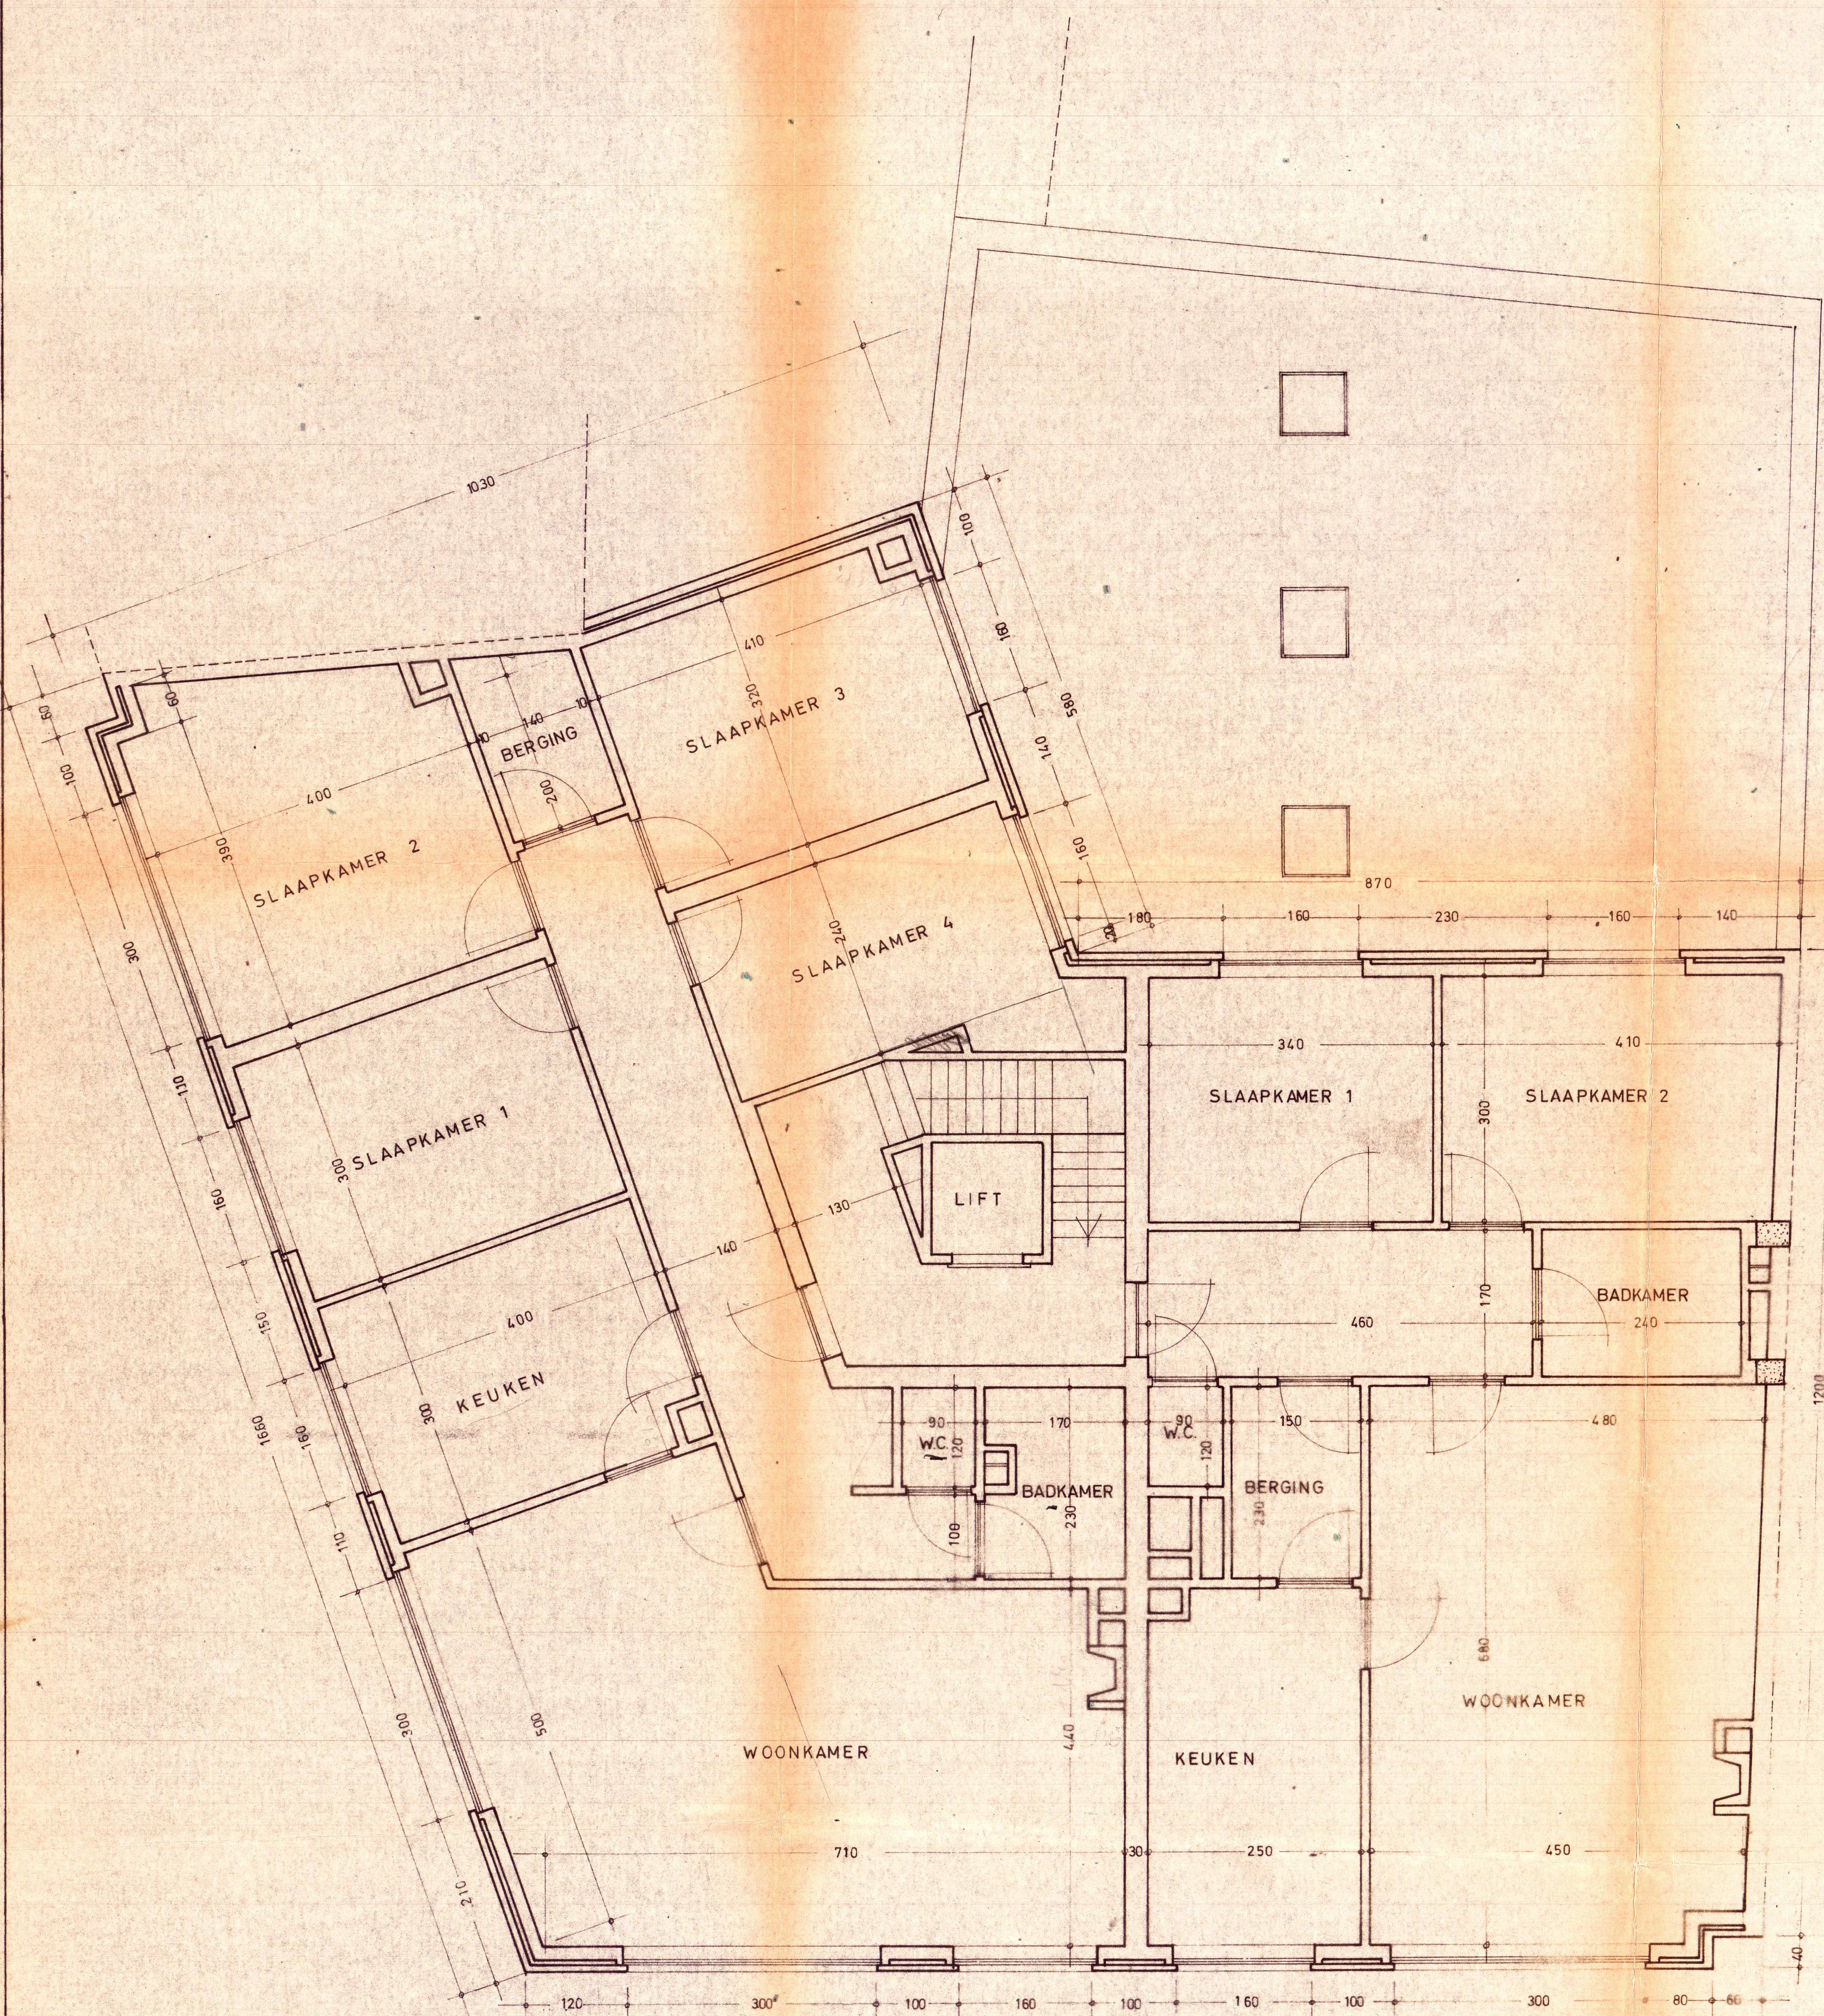

PLAN EERSTE VERDIEPING

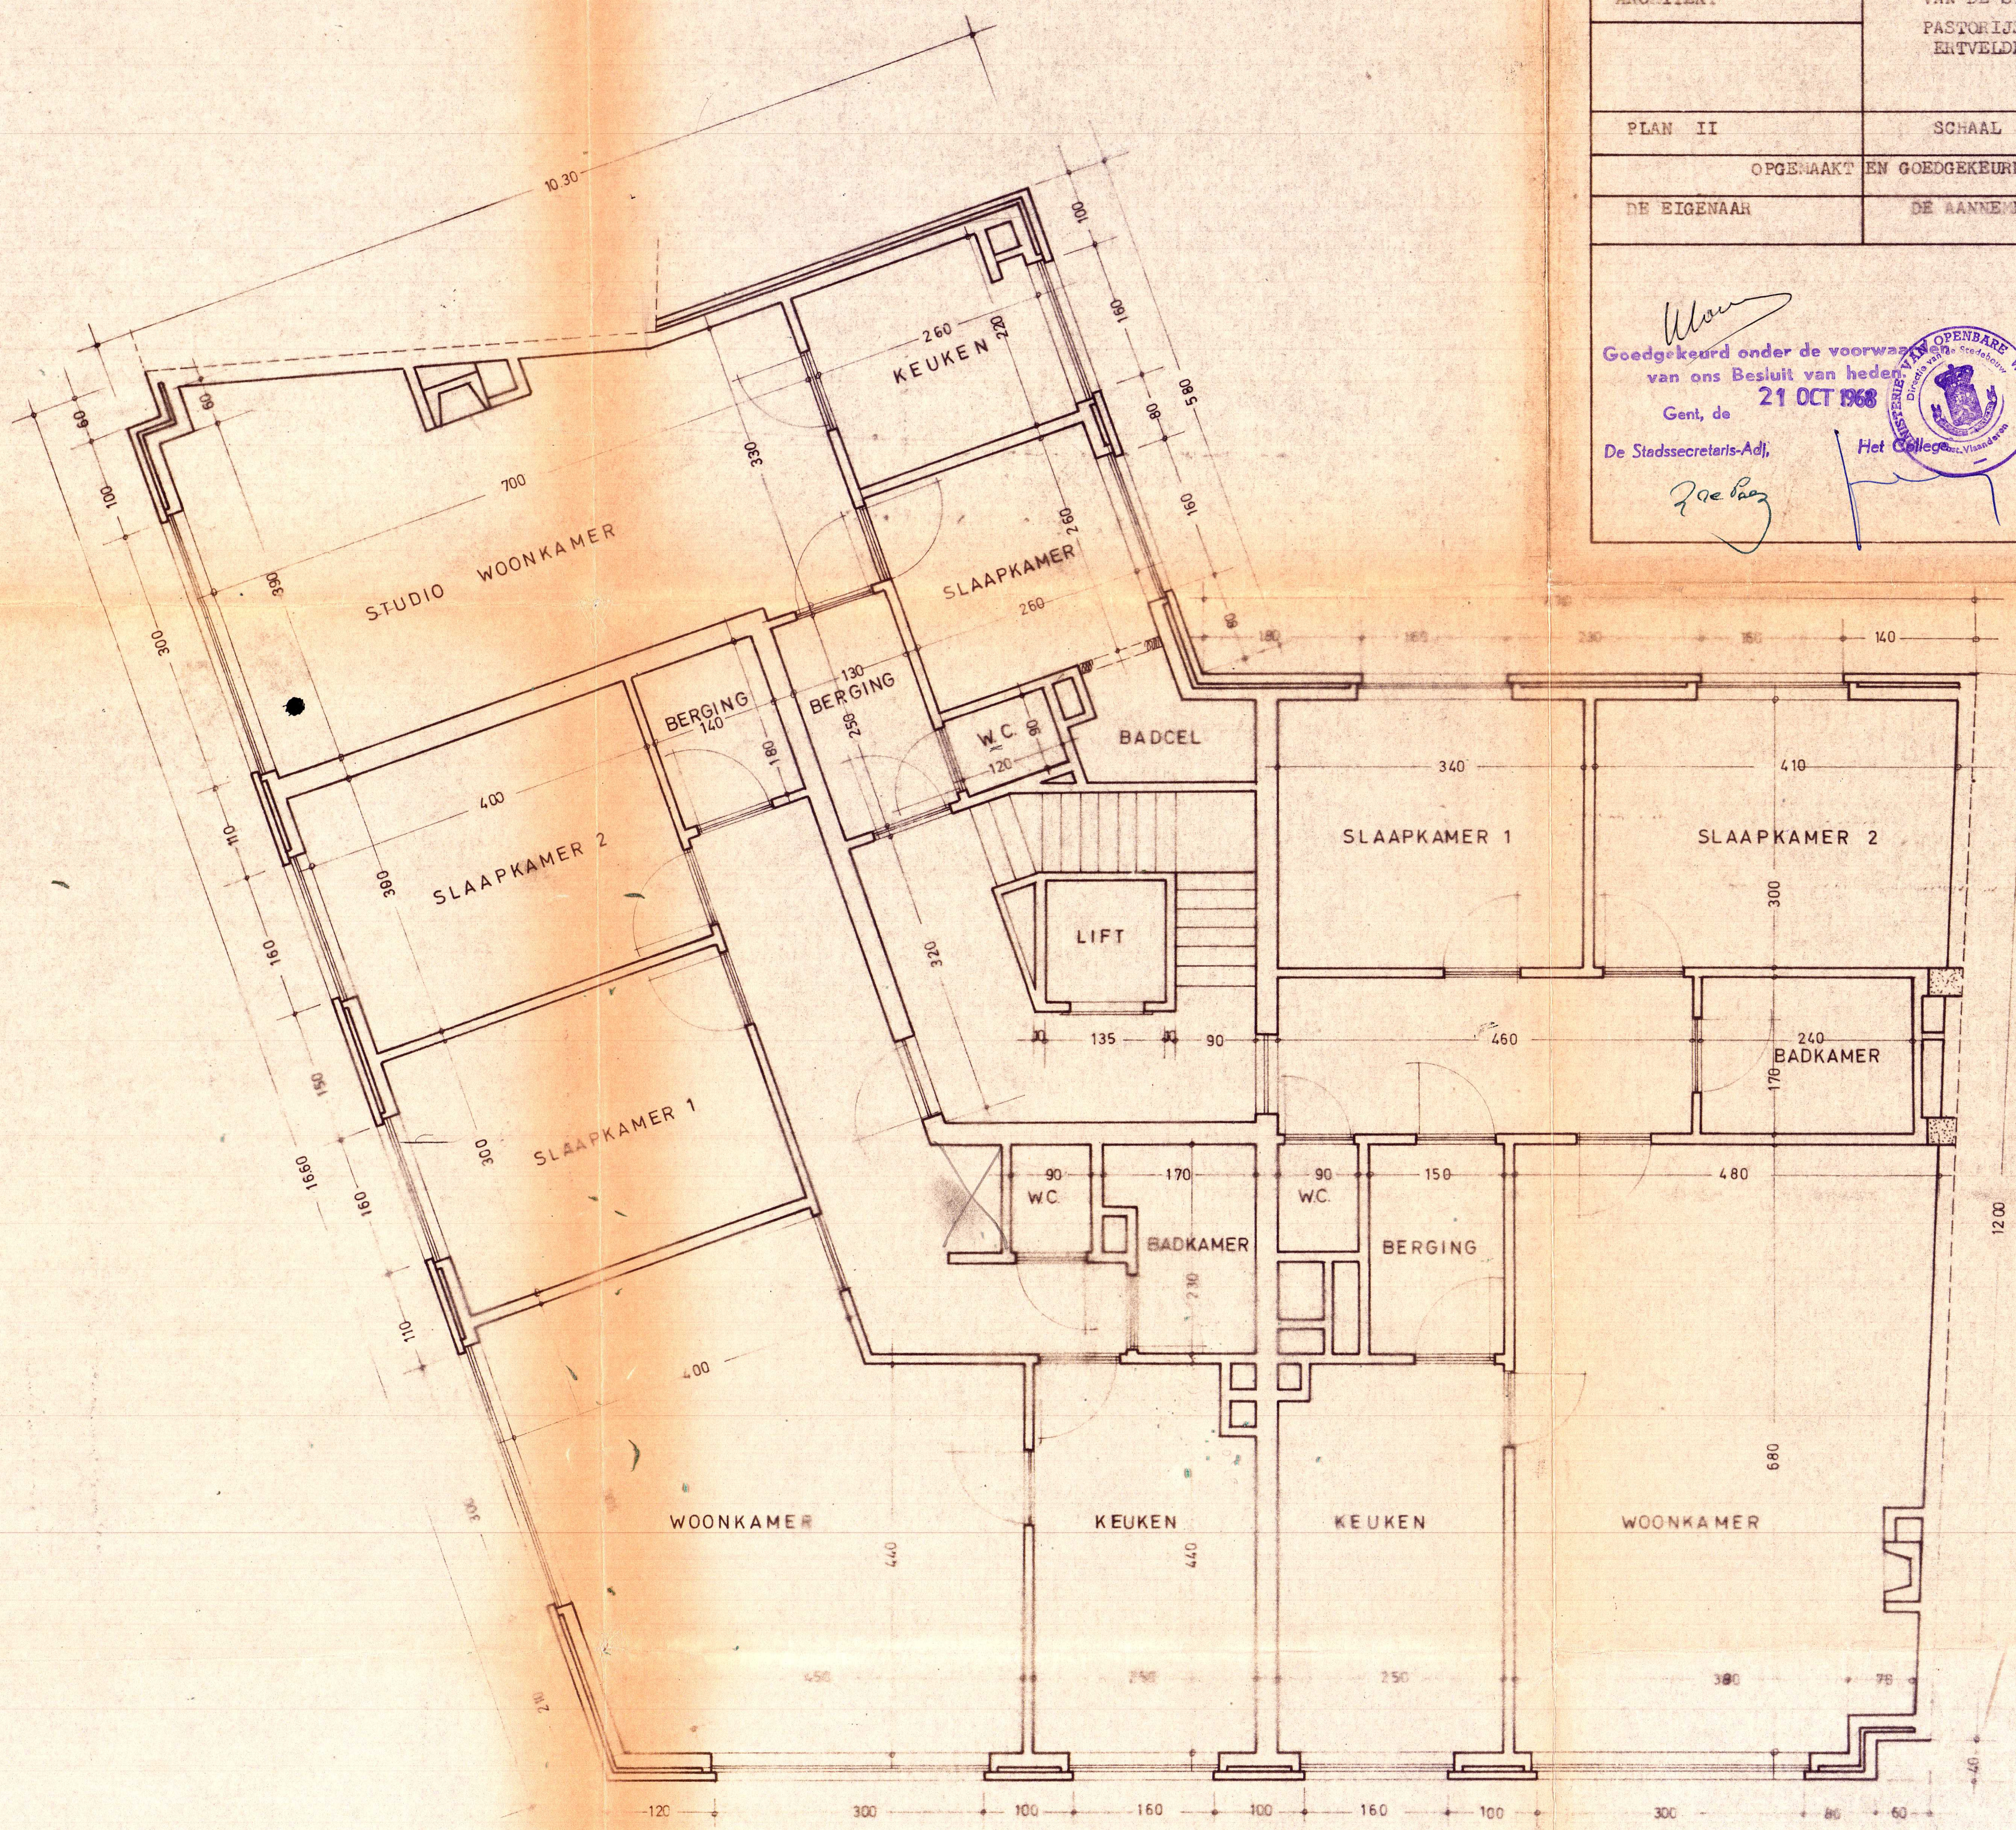

PLAN TWEEDE EN DERDE VERDIEPING

PROVINCIE	OOST-VLAANDEREN	
STAD	GENT	
ONTWERP	BOUWEN VAN EEN APPARTEMENTSGEBOUW	
EIGENAAR	16 JUL 1968 <i>[Signature]</i>	
EIGENAAR	DE HEER WILLY HAERS	
LIGGING V/D WERF	DEERCKSTRAAT 8 Eessevelde.	
LIGGING V/D WERF	SLUIZEKEN 9, 10, 11 Gent sectie A nr 1015 ^a 1014 1013 1019 ^b	
ARCHITEKT	VAN DE STREKE BENI M.A.P.C. PASTORIJSTRAAT 10 ERTVELDE	
PLAN II	SCHAAL 2%	DATA II-7-1968
OPGEMAAKT EN GOEDGEKEURD VOOR GELIJKVORMIGE UITVOERING		
DE EIGENAAR	DE AANNEEMER	DE ARCHITEKT

[Signature]
 Goedgekeurd onder de voorwaarde van ons Besluit van heden
 21 OCT 1968
 Gent, de
 De Stadssecretaris-Adj.
[Signature]

Benl van de steene
 architect
 ertvelde 09/78.64.61
[Signature]
 4-10-1968