


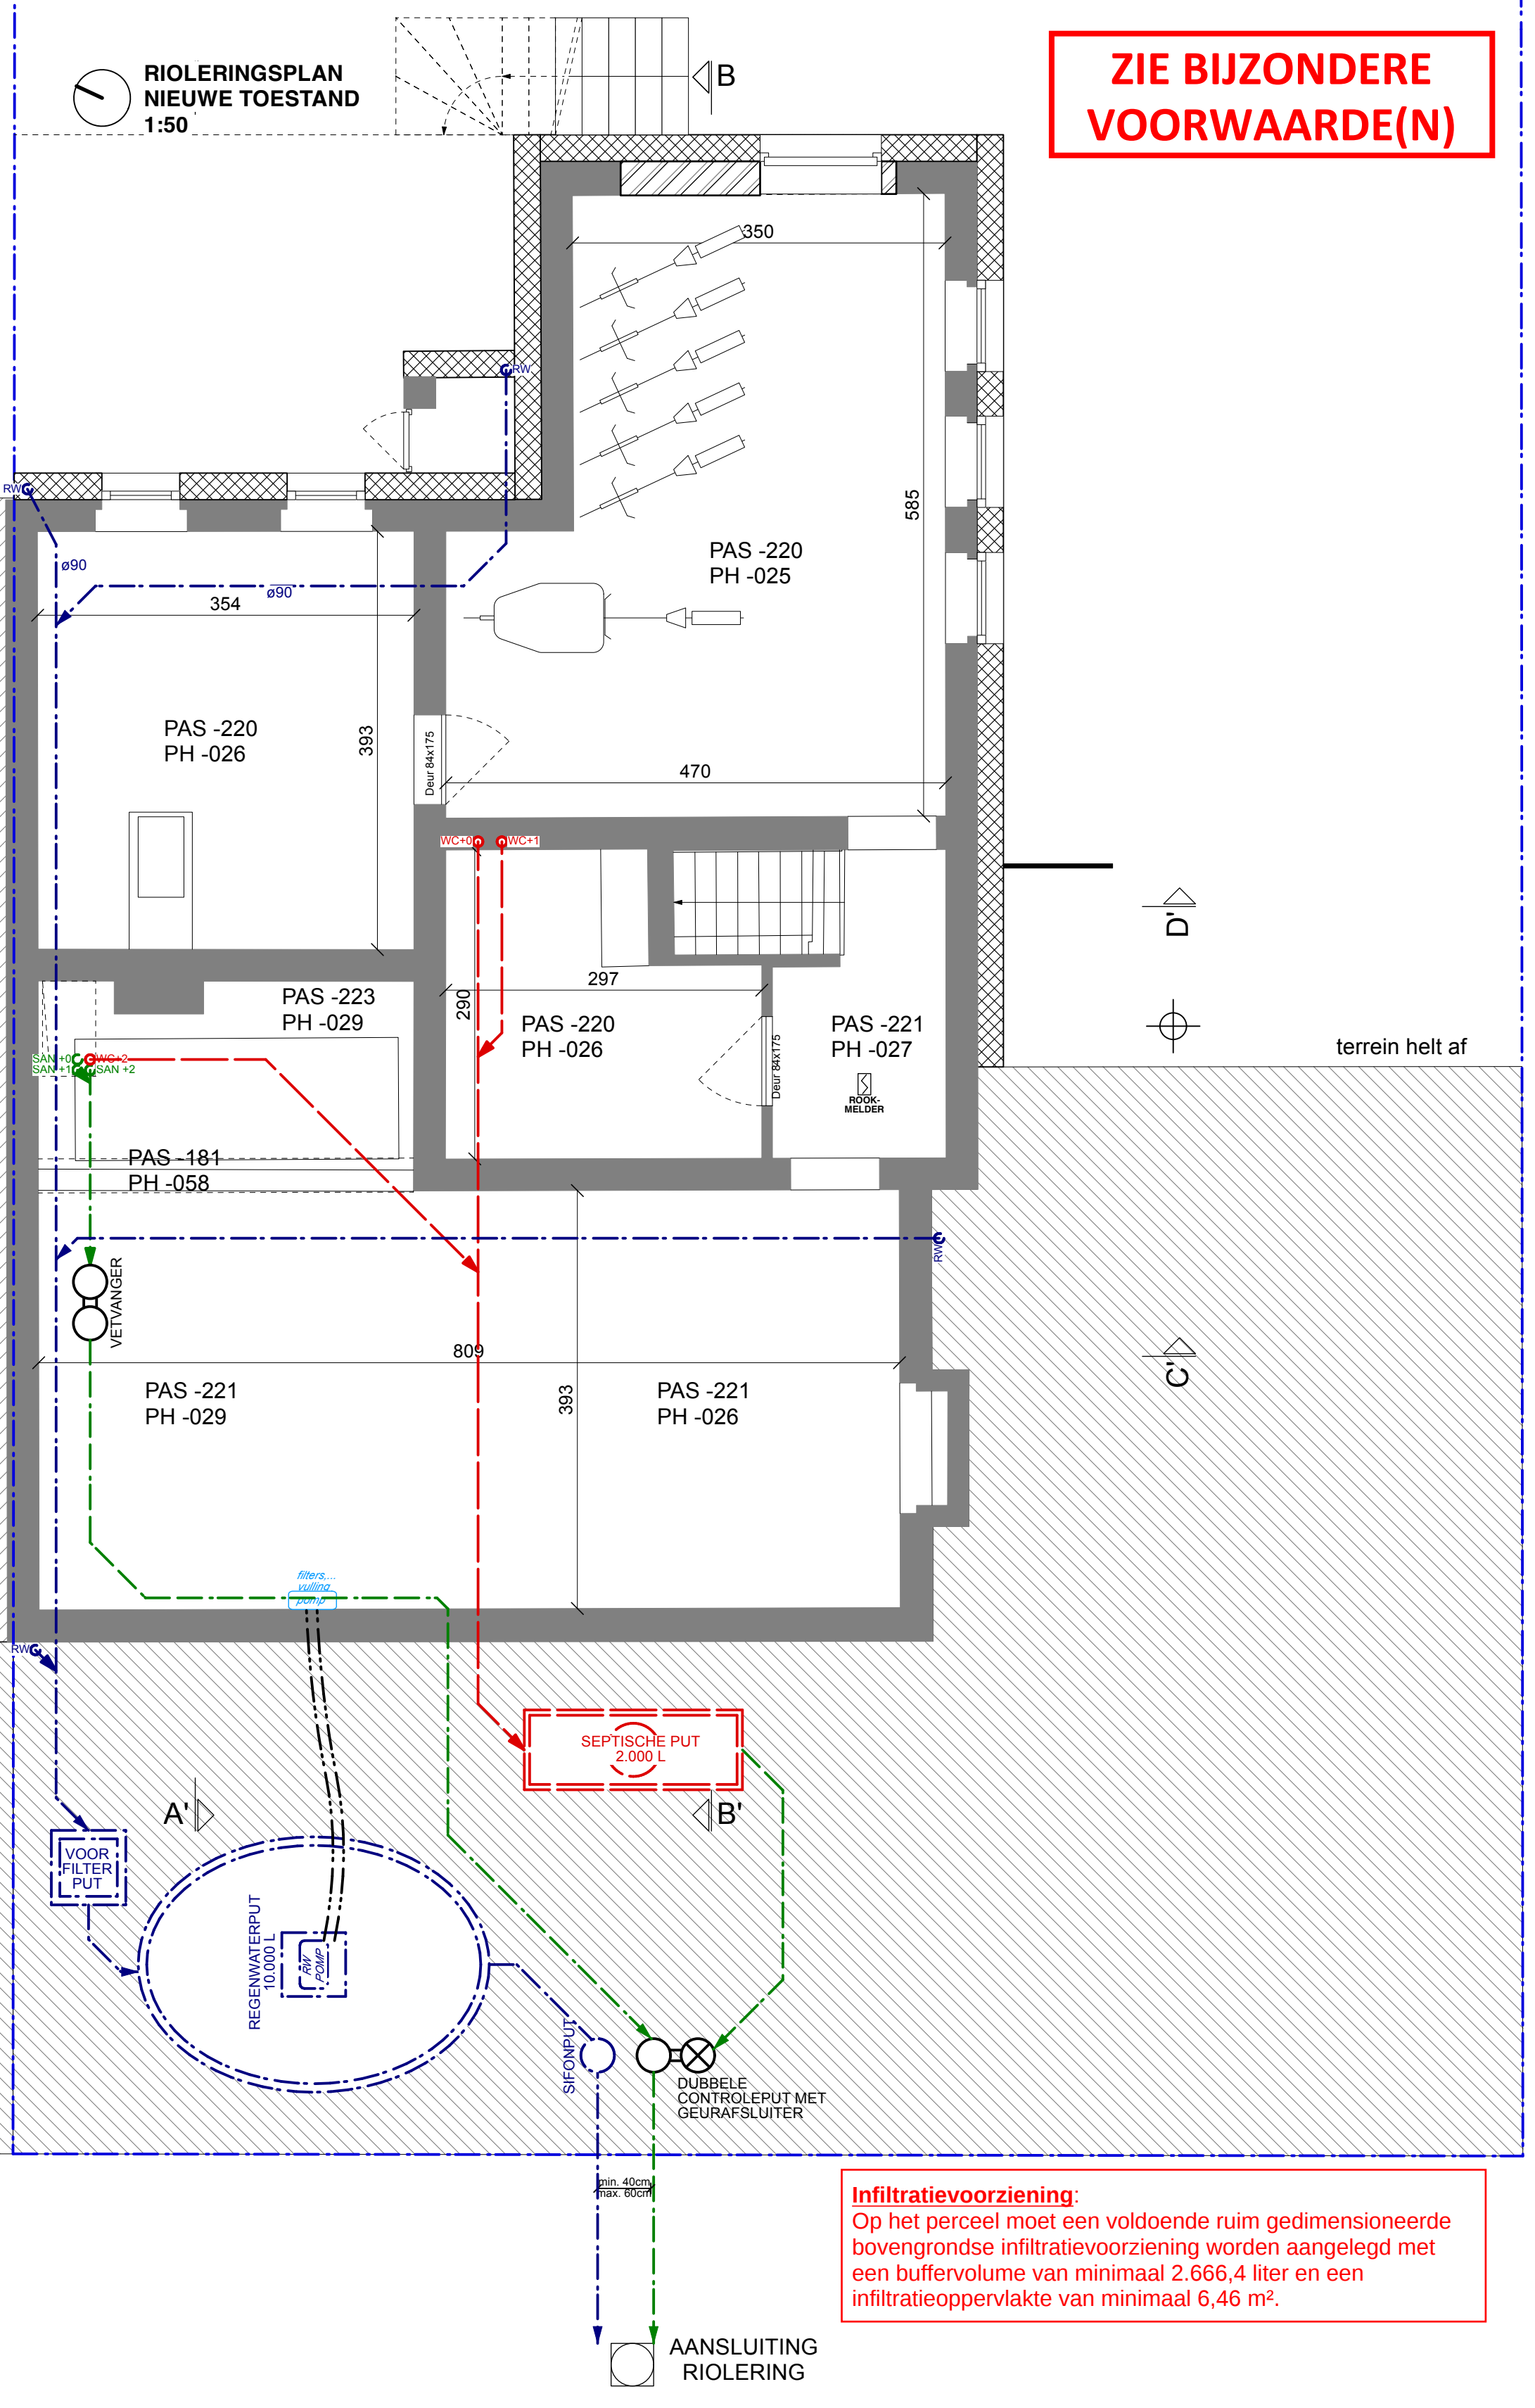

RIOLERINGSPLAN
NIEUWE TOESTAND
1:50

B

ZIE BIJZONDERE
VOORWAARDE(N)



terrein helt af

Infiltratievoorziening:
Op het perceel moet een voldoende ruim gedimensioneerde bovengrondse infiltratievoorziening worden aangelegd met een buffervolume van minimaal 2.666,4 liter en een infiltratieoppervlakte van minimaal 6,46 m².

AANSLUITING
RIOLERING