


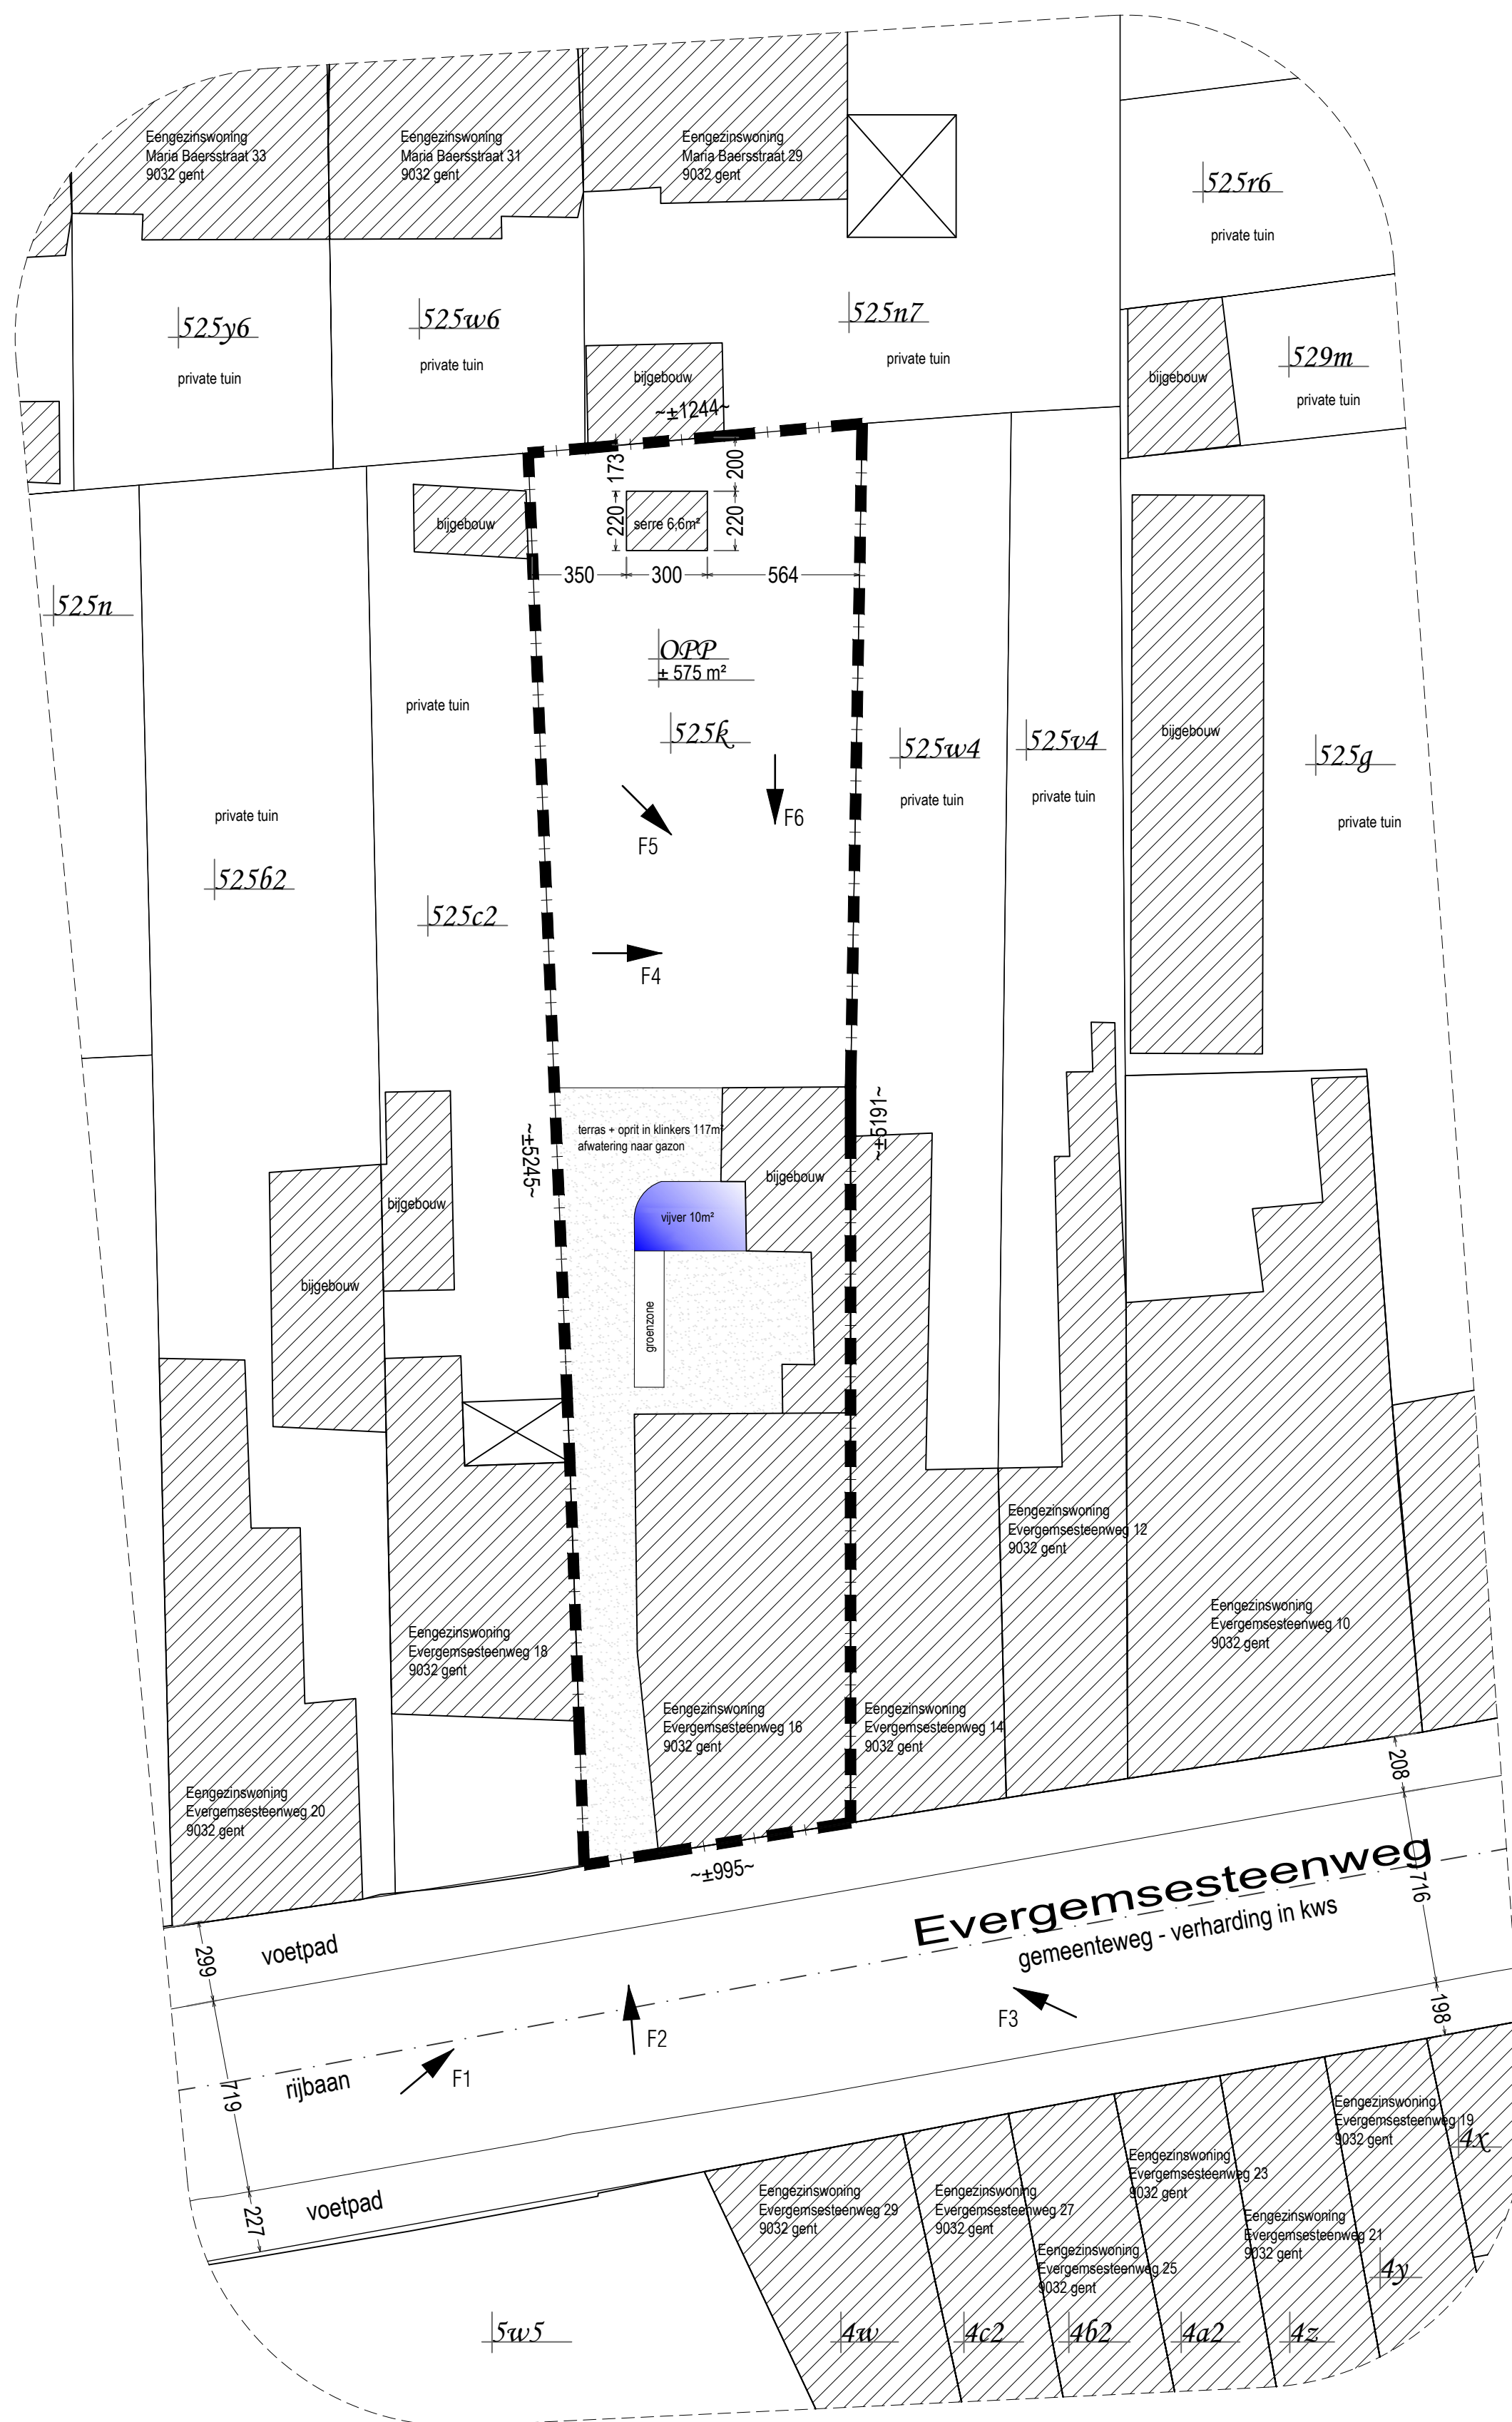

BESTAAND INPLANTINGSPLAN

schaal 1/200

