


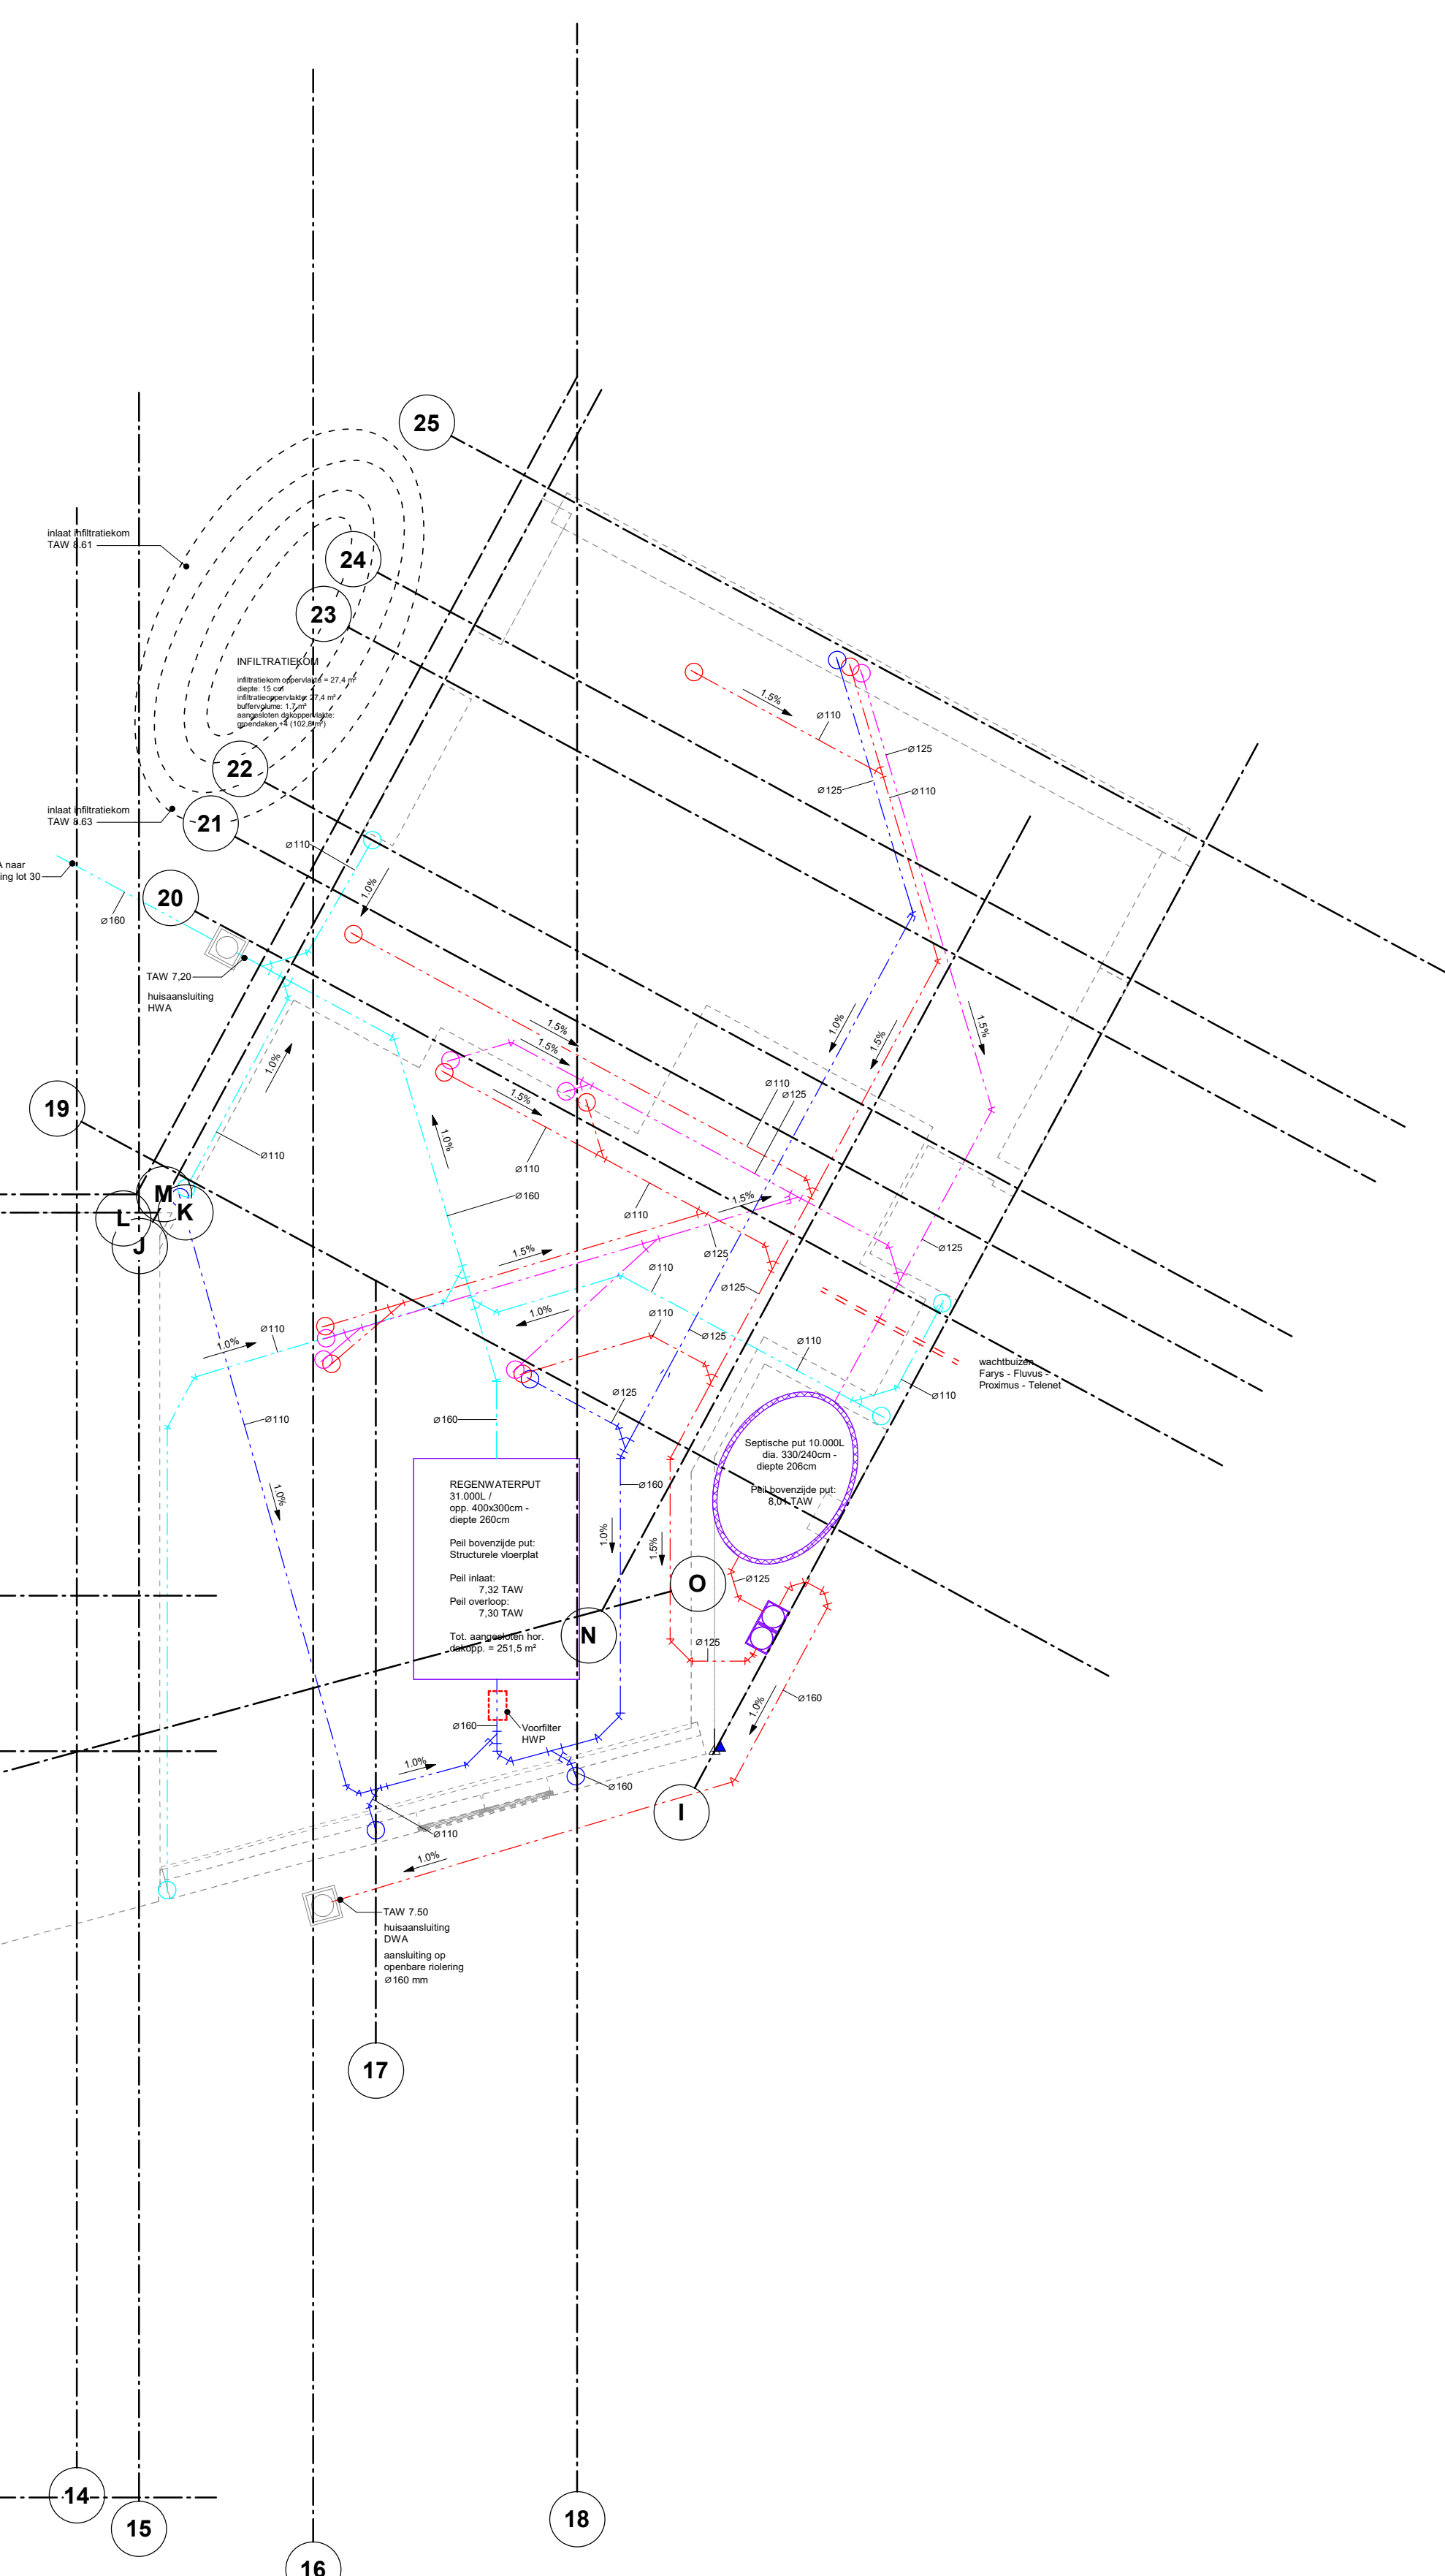

— Fecaliënwater FWA
— Droogweerafvoer DWA
— Hemelwater naar regenwaterput HWA
— Hemelwater naar infiltratie of buffervoorziening HWA-V
- - - Wachtbuis
— Aardingsklus

Gebruikt materiaal afvoerbuis
 dia 110-315mm: PVC
 dia 400mm: ongewapend beton

Voor de overige bijzondere voorwaarden wordt verwezen naar de beslissing.

ARCHITECT ONTWERPER		ons architectuur Proveniersdijk 11 Proveniersdijk 11 1200 Amsterdam tel: +31 (0)20 683 4616 www.onsarchitectuur.nl	Gert Somers Tom Bergman	TEL: +32 23 256 05 87 MAIL: info@jon-van-architectuur.be
ARCHITECT ONTWERPER		cvr Oudegracht 1 1017 CA Amsterdam 020 633 3011 0600 0000	Walt Thos Calvin Simels	TEL: +32 20 257 55 52 MAIL: walt.thos@jon-van-architectuur.be calvin.simels@jon-van-architectuur.be
ARCHITECT ONTWERPER		RAPF-RAP architecten Kerkweg 18 1017 CA Amsterdam 020 633 3011 0600 0000	Harre van de Meijls	TEL: +31 20 20 6111 MAIL: harre.vandemeijls@rapf-rap.com
ARCHITECT UITVOERING		BUREAU BOUTEQUIN NV Mouches de l'Europe 2000 Antwerpen www.boutequin.be	Gedde De Smelt Tijlana Boudier	TEL: +32 3 231 93 95 MAIL: info@bb.be
BOUWHEER		Tonkinder Development NV Industrieweg 76 3000 Dendermonde	Christophe Landuyt	TEL: +32 3 730 75 05 MAIL: christophe.landuyt@projnproject.be
INGENIEUR STABILITEIT		VE-architect • Engineers gaff de Beeck 3000 Antwerpen www.ve-architect.be	Arnoud Riedo	TEL: +32 9 210 31 50 MAIL: arnoud.riedo@ve-architects-engineers.com
INGENIEUR TECHNIKEN		VE-architect • Engineers gaff de Beeck 3000 Antwerpen www.ve-architect.be	Tom De Vroe	TEL: +32 9 210 31 50 MAIL: tom.de.vroe@ve-architects-engineers.com
VEILIGHEIDS COORDINATOR		Shustar Dorpstraat 50 3800 Breda	Steven Litens	TEL: +32 360 85 95 MAIL: info@shustar.be steven.litens@shustar.be
ANGESTRIJK		ODS International Rodepoortweg 54 3001 Harelbeke	Geert Desanghere	TEL: +32 6 23 89 88 MAIL: geert.desanghere@pmpd-ct.com
EPB VERSLAGGEVER		BUREAU BOUTEQUIN NV Mouches de l'Europe 2000 Antwerpen	Joris Van Steenkiste	TEL: +32 3 231 93 95 MAIL: joris.vansteenkiste@b-b.be

[illegible]

LOT		
FASE		
GEBOUW	Z	Algemeen
PROJECTFASE	7	BOUWAANVRAAG
CATEGORIE	04	Architectuur / Omgeving
PLANTYPE	.12	Riolering
VOLGNUMMER	000	

VOOR AKKOORD de bouwheer	VOOR AKKOORD de architect	Schaal: 1 : 100  
		Datum: 01.03.2026 Formaat: A0_L Opp.: 1.00 m²
		Bestandsnaam Intern: 003781-Z-704.12-000-
		Bestandsnaam CDE: