


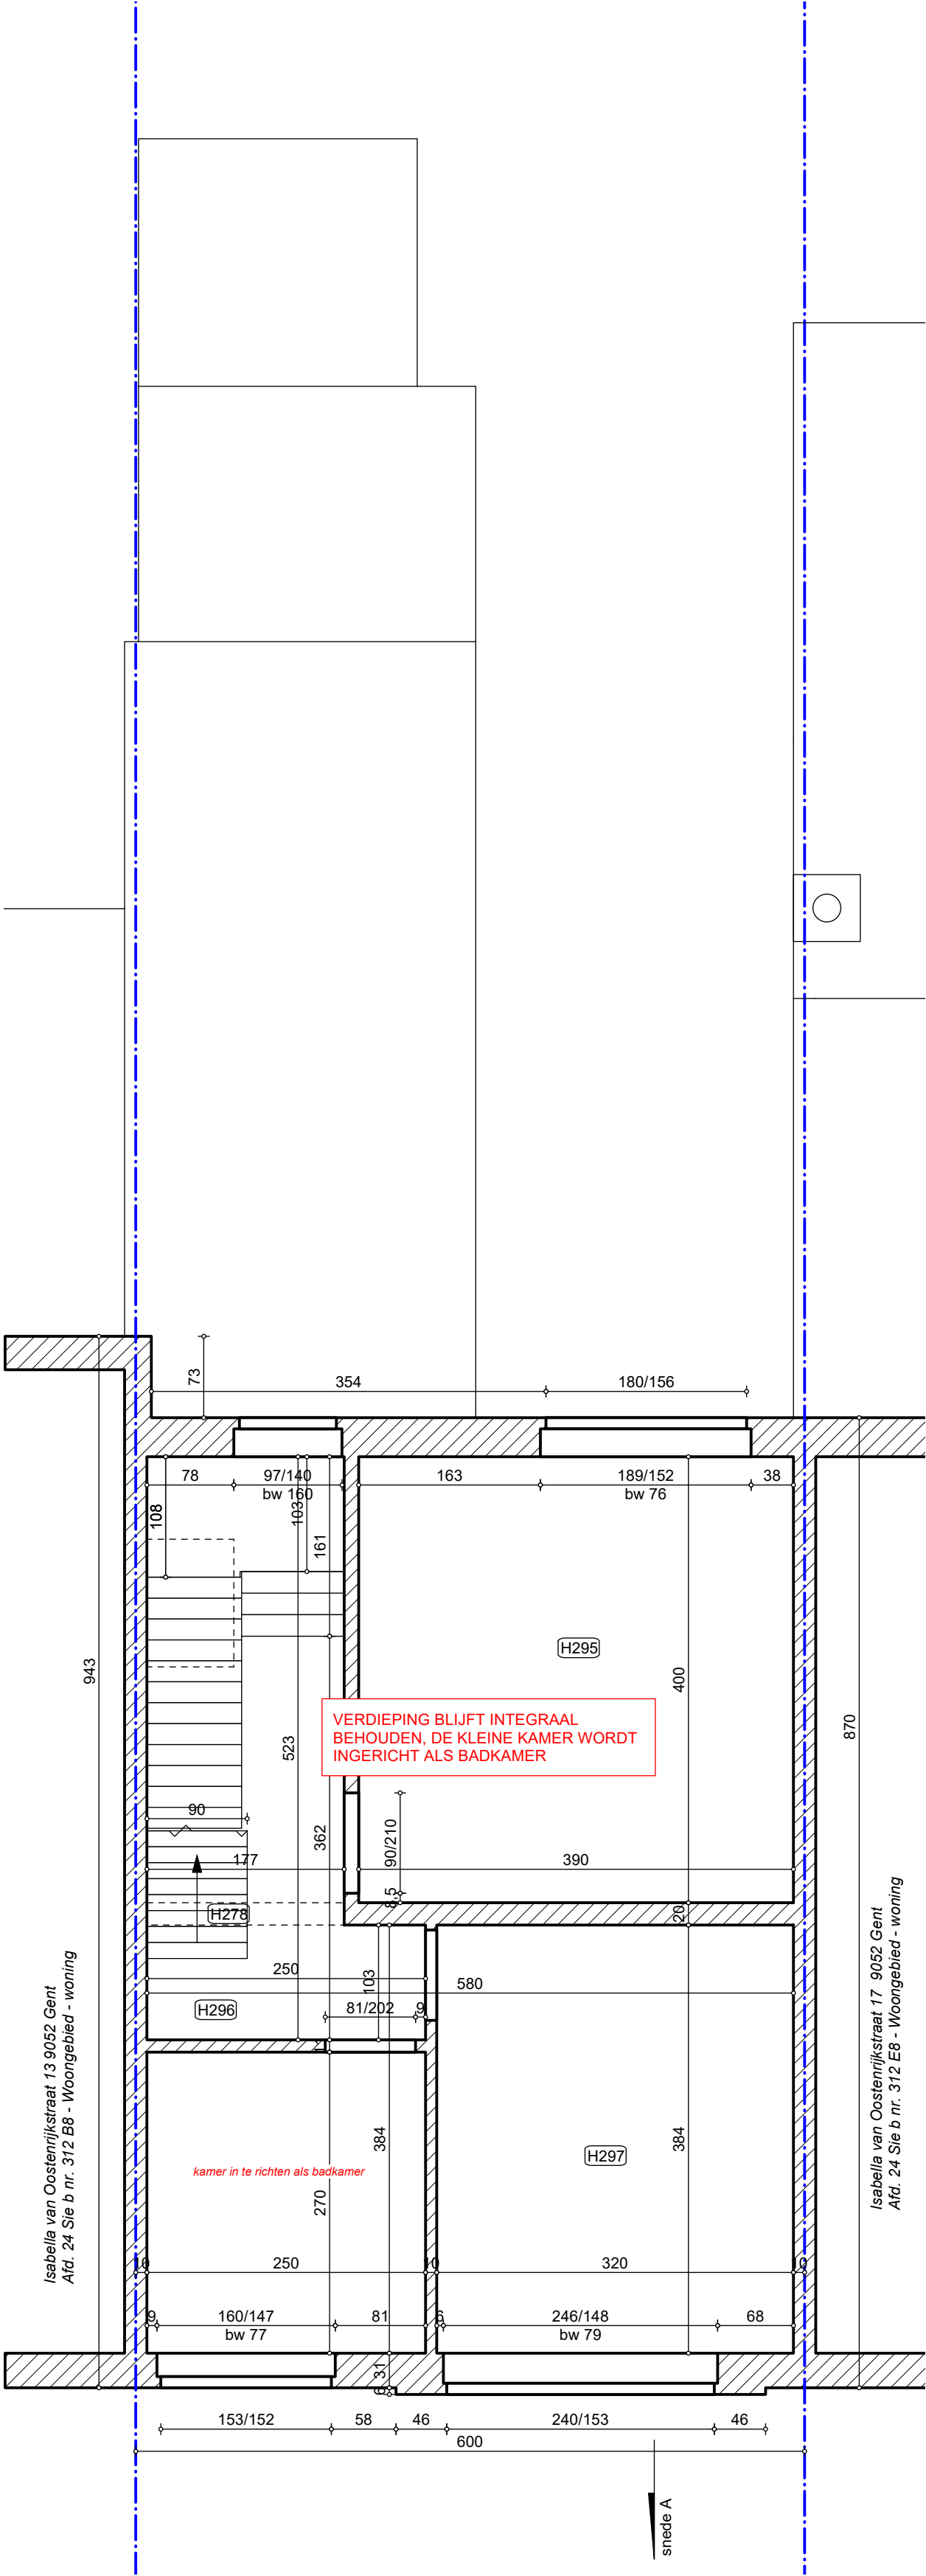

PLAN VERDIEPING BESTAAND

