


ZIE BIJZONDERE
VOORWAARDE(N)

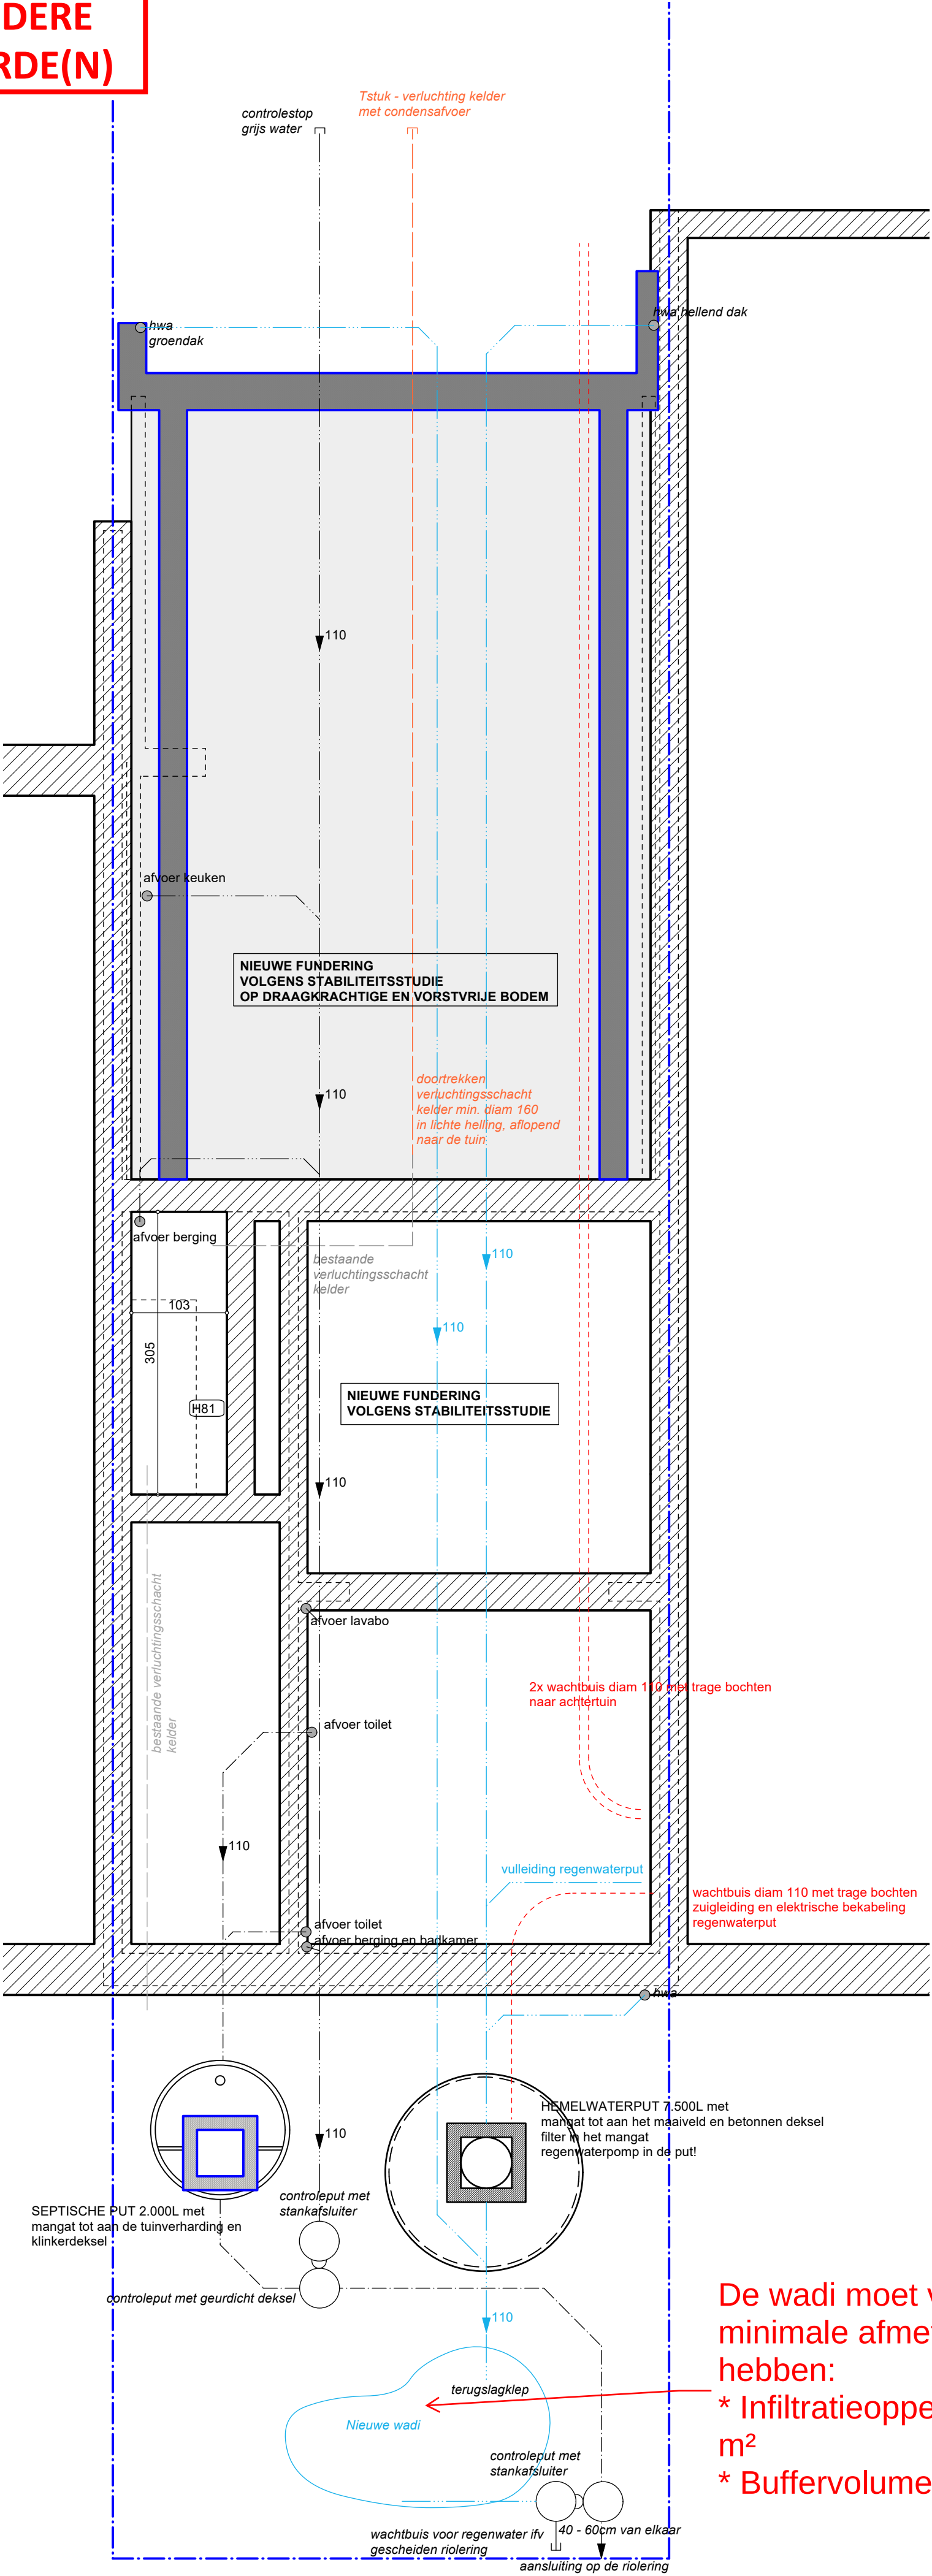

De wadi moet volgende minimale afmetingen hebben:

- * Infiltratieoppervlakte: 5 m²
- * Buffervolume: 2062,5 l

