
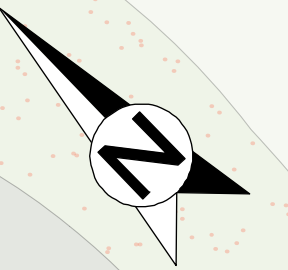
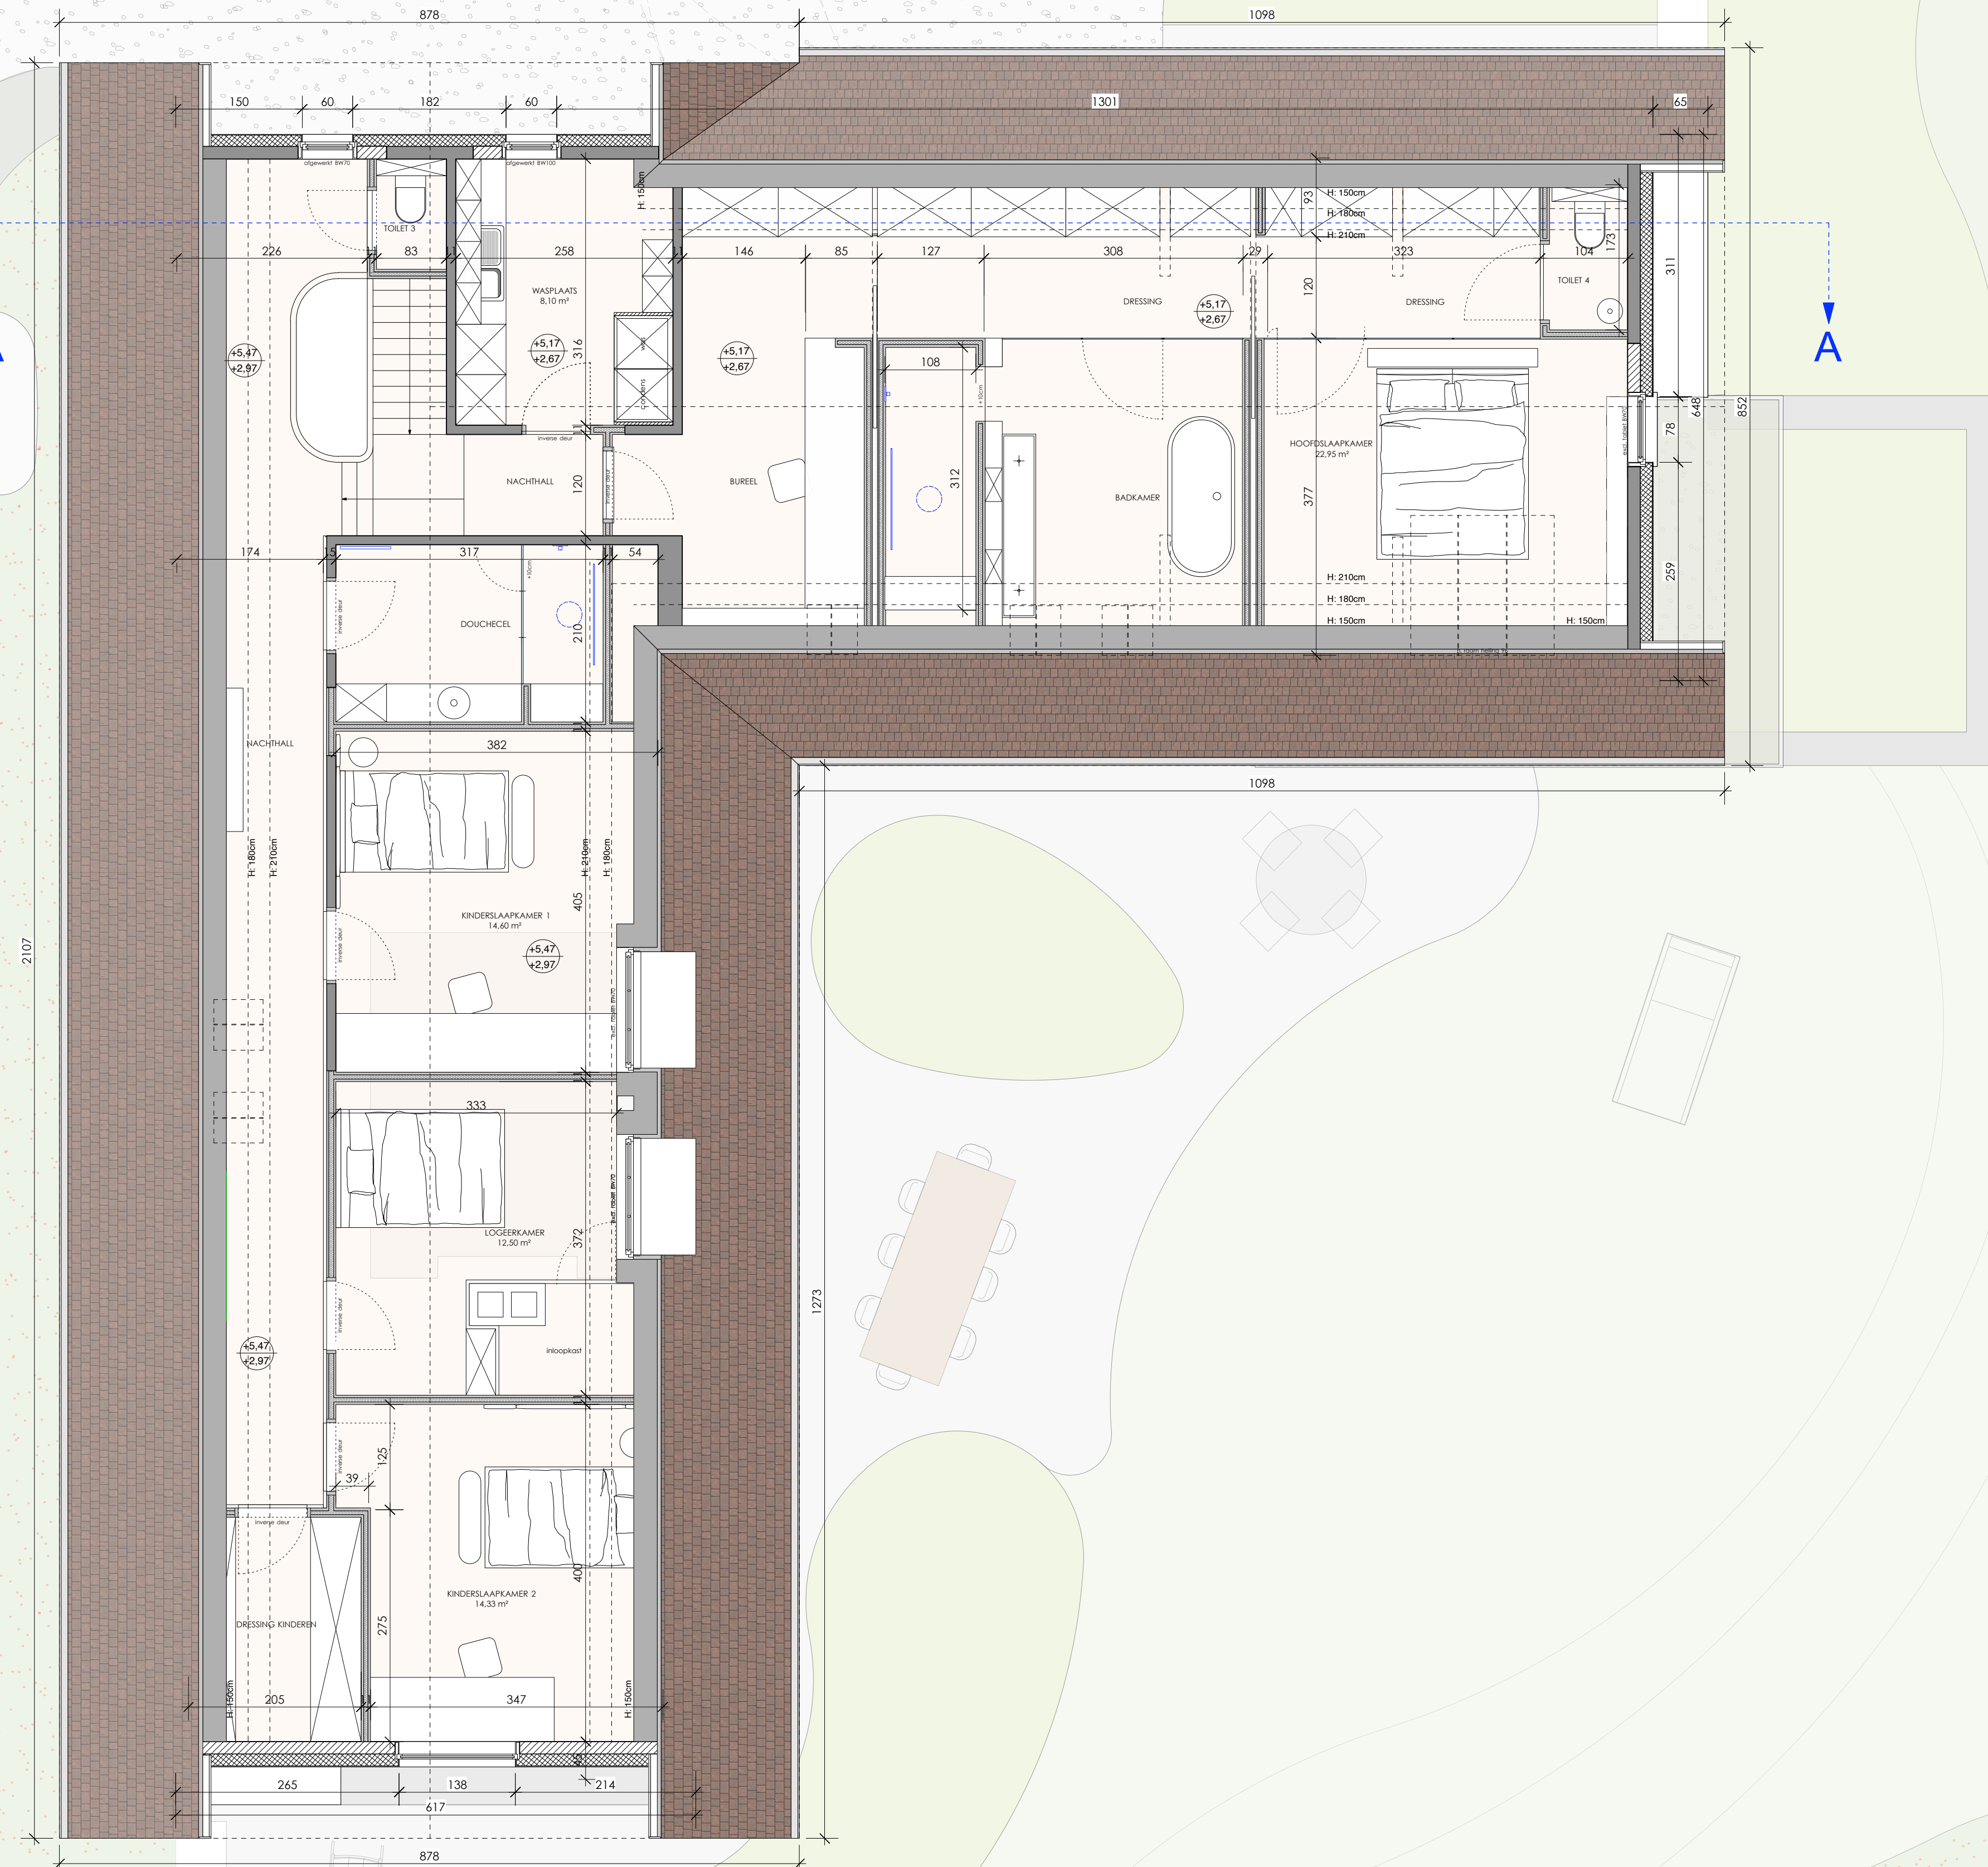


**ZIE BIJZONDERE
VOORWAARDE(N)**

 

 ontwerper voor stedelijke architectuur en ontwerp	ontwerp	Krijtstraat 122		
	bouwheer	Dhr. & mevr. Bekaert - Dierinck	schaal 1:50 getekend door E.Y. datum 03/07/2006	
	adres	Krijtstraat 122, B-9041 OOSTAKKER	plannr. verdieping +1 nieuwe toestand	
	nr. kadaster	17e afd., sectie B, nr. 1277b	ref. nummer 26-475	