

ZIE BIJZONDERE
VOORWAARDE(N)

Materialen

- 10 Gevel: parament

11 Gevel: arch. beton

12 Gevel: minerale pleister wit

13 Gevel: houten gevelbekleding blauw geschilderd

14 Gevel: houten gevelbekleding wit geschilderd

15 Gevel: houten gevelbekleding

20 Dakbedekking: bitumen

21 Dakbedekking: epdm

22 Dakbedekking: dakpannen antraciet

23 Dakbedekking: leien

24 Dakbedekking: zink

30 Goten: zink

31 Rw-afvoeren: zink

40 Dorpels: natuursteen

41 Dorpels: aluminium
- 50 Buitenschrijnwerk: hout wit geschilderd

51 Buitenschrijnwerk: aluminium zwart

52 Buitenschrijnwerk: pvc

60 Glas: klaar glas

61 Glas: geëmailleerd glas

62 Glas: mat glas

63 Glas: brandwerend glas

70 Borstwering: aluminium


71 Borstwering: aluminium + glas

72 Borstwering: staal

80 Terras: arch. beton

81 Terras: tegels

82 Terras: bankirai

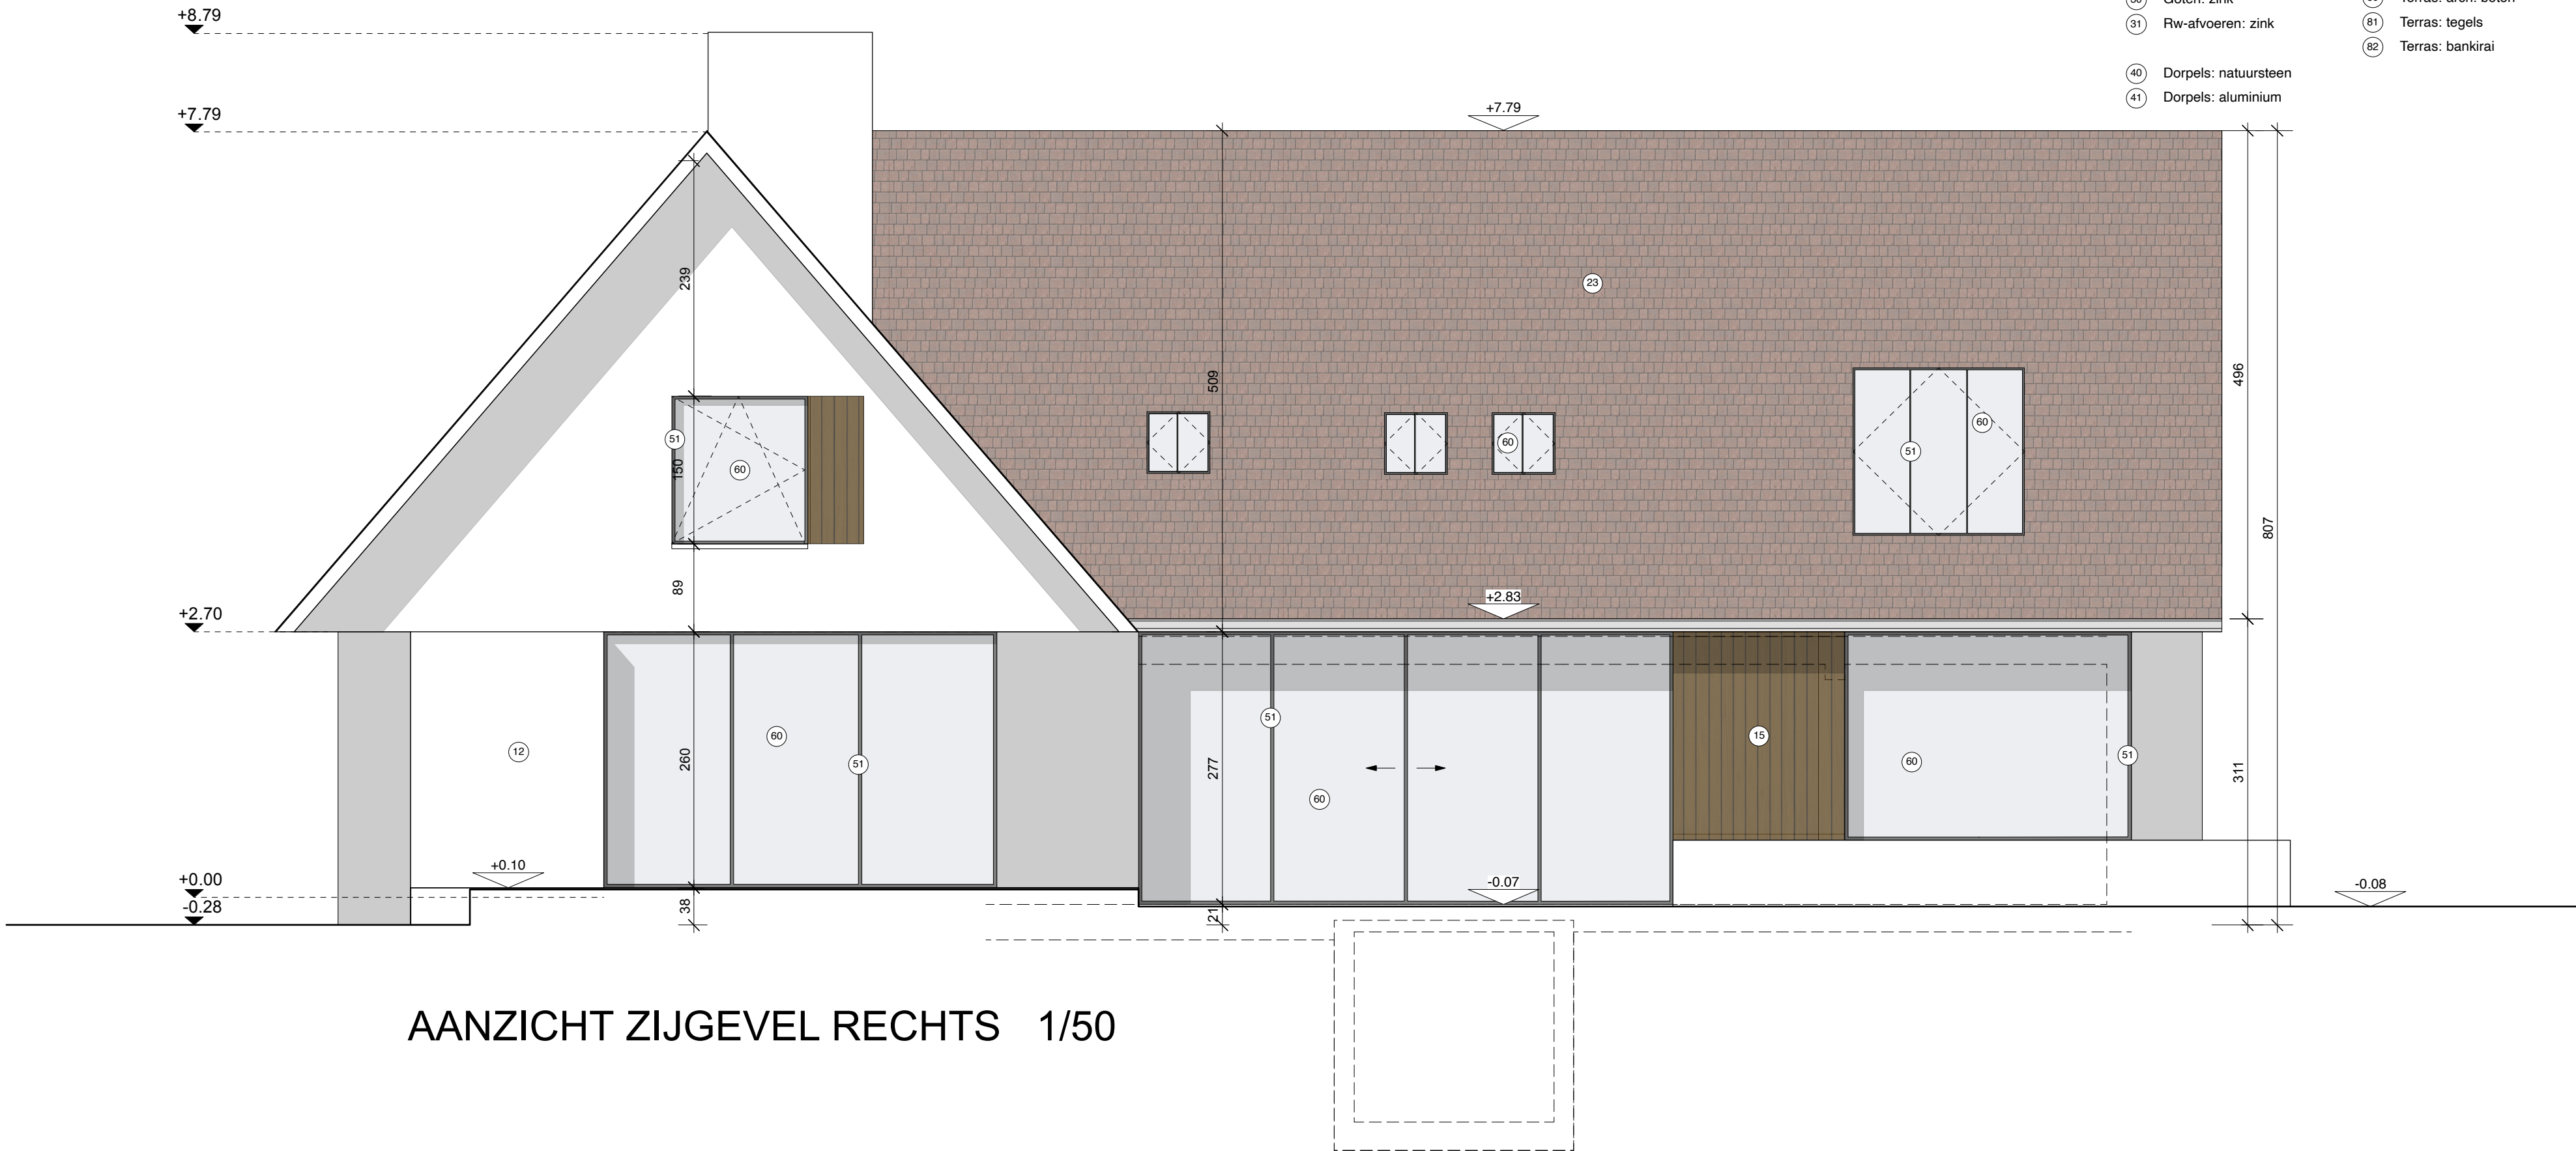

AANZICHT ZIJGEVEL RECHTS 1/50

	ontwerp	Krijtstraat 122	schaal	1/50
	bouwheer	Dhr. & mevr. Bekaert - Dierinck	getekend door	E.Y.
	adres	Krijtstraat 122 , B-9041 OOSTAKKER	datum	03/07/2026
	nr. kadaster	17e afd., sectie B, nr. 1277b	plan nr.	zijgevel rechts nieuwe toestand
			ref. nummer	26-475