


goudsesteenweg

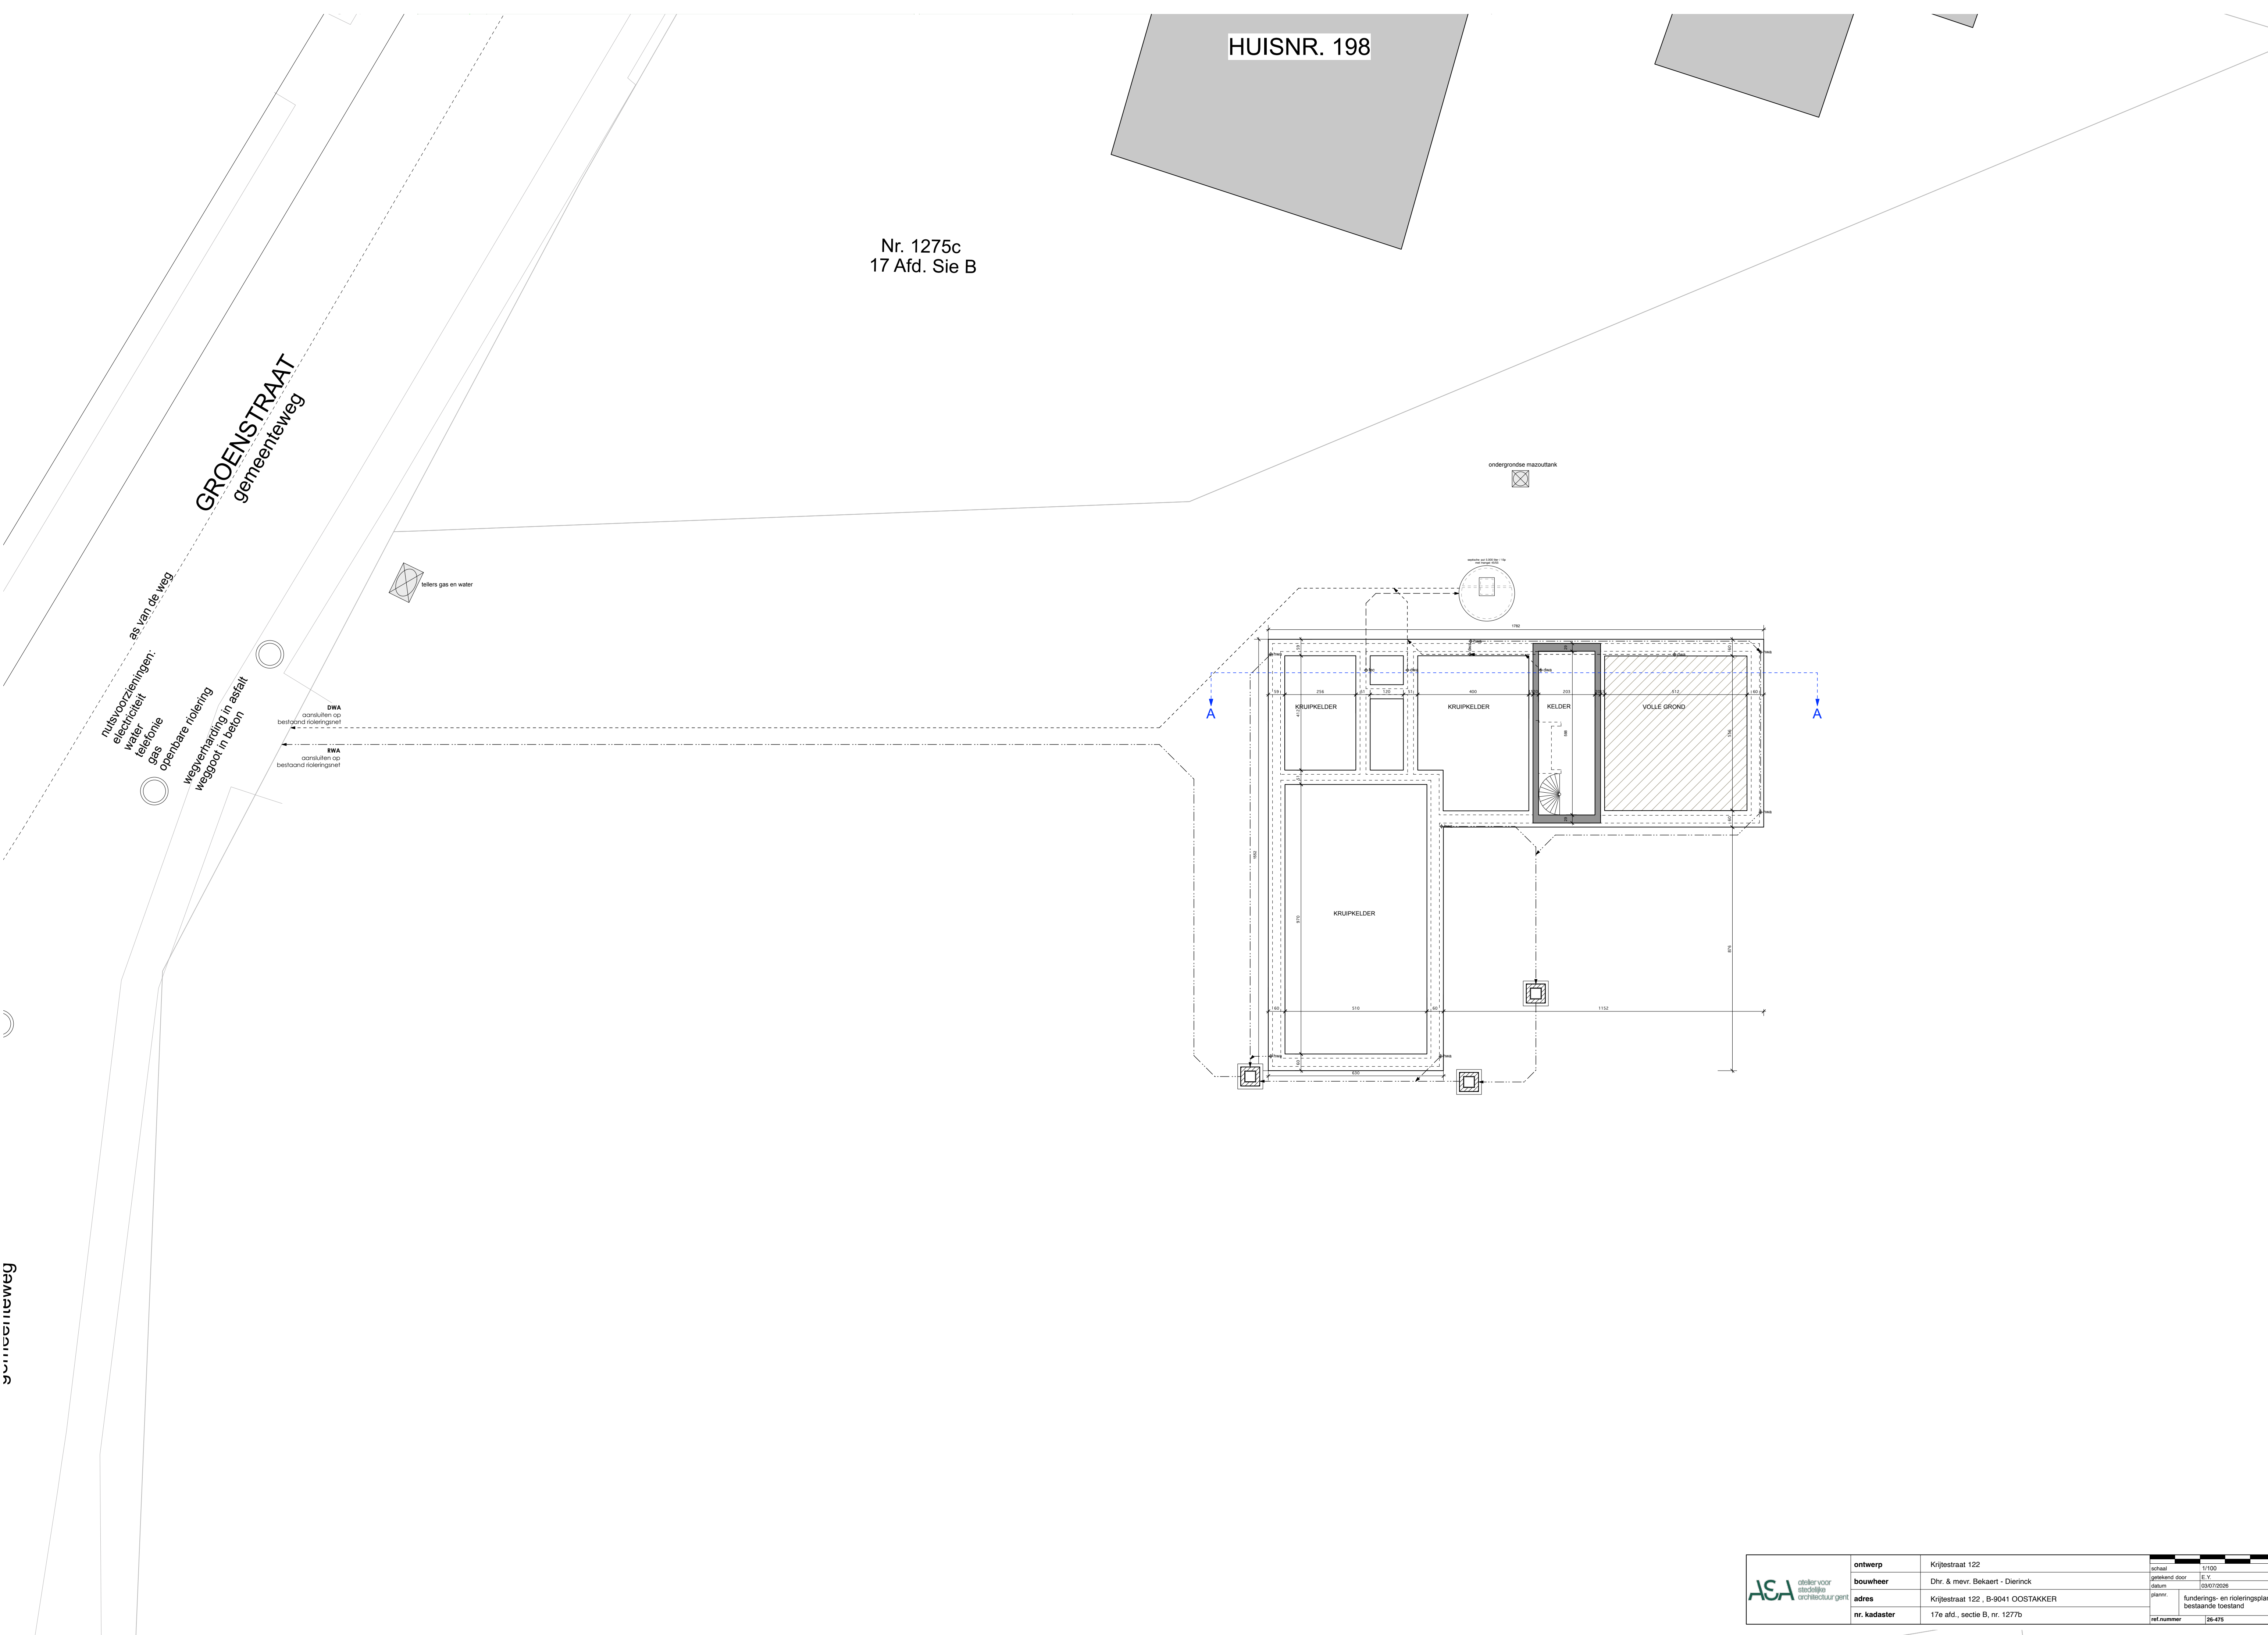

ASA ontwerper voor architectuur ontwerp	ontwerp	Krijtstraat 122	schaal	1/100
	bouwheer	Dhr. & mevr. Bekaert - Dierinck	getekend door	E.Y.
	adres	Krijtstraat 122, B-9041 OOSTAKKER	datum	03/07/2026
	nr. kadaster	17e afd., sectie B, nr. 1277b	planner	funderings- en rioleringsplan bestaande toestand
			ref. nummer	26-475