
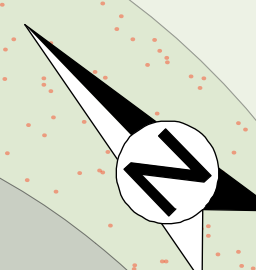


**ZIE BIJZONDERE
VOORWAARDE(N)**

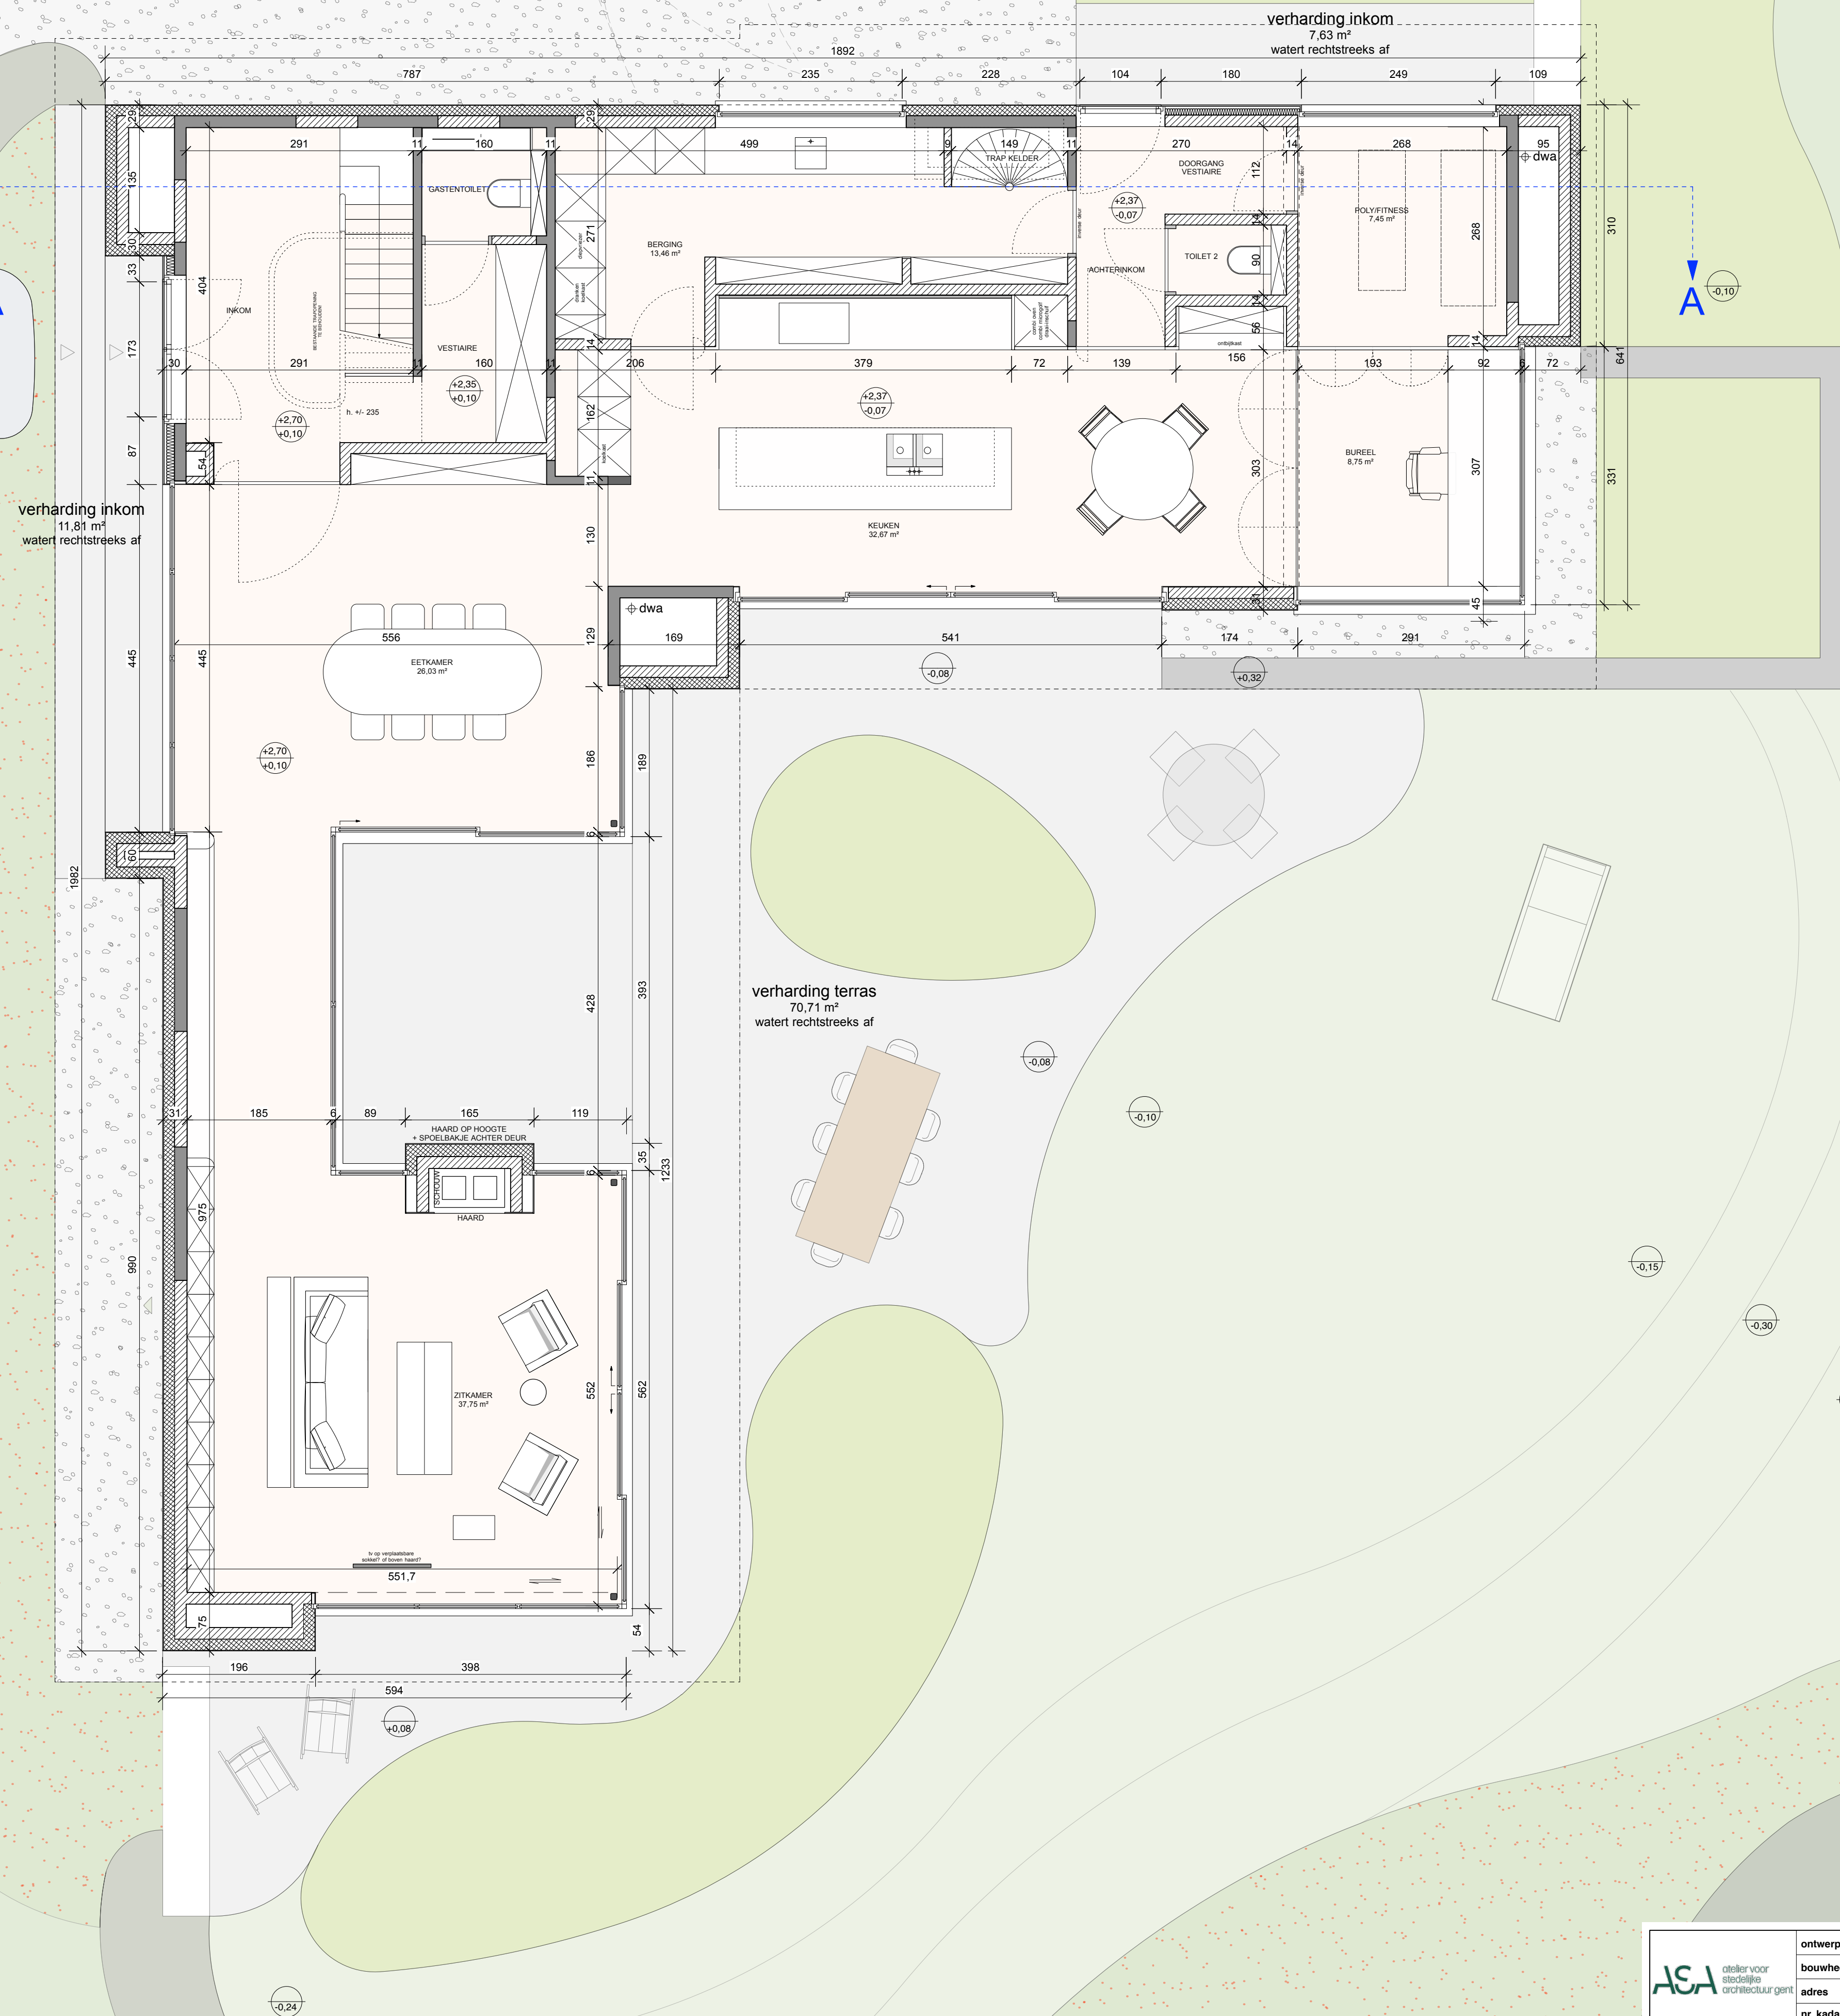

 ontwerper voor stedelijke architectuur en genot	ontwerp	Krijtstraat 122	
	bouwheer	Dhr. & mev. Bekkaert - Dierinck	schaal 1:50 getekend door E.V. datum 03/06/2026
	adres	Krijtstraat 122, B-9041 OOSTAKKER	plan nr. 1 gelijkvloers nieuwe toestand
	nr. kadaster	17e afd., sectie B, nr. 12776	ref. nummer 26-475