


ZIE BIJZONDERE
VOORWAARDE(N)

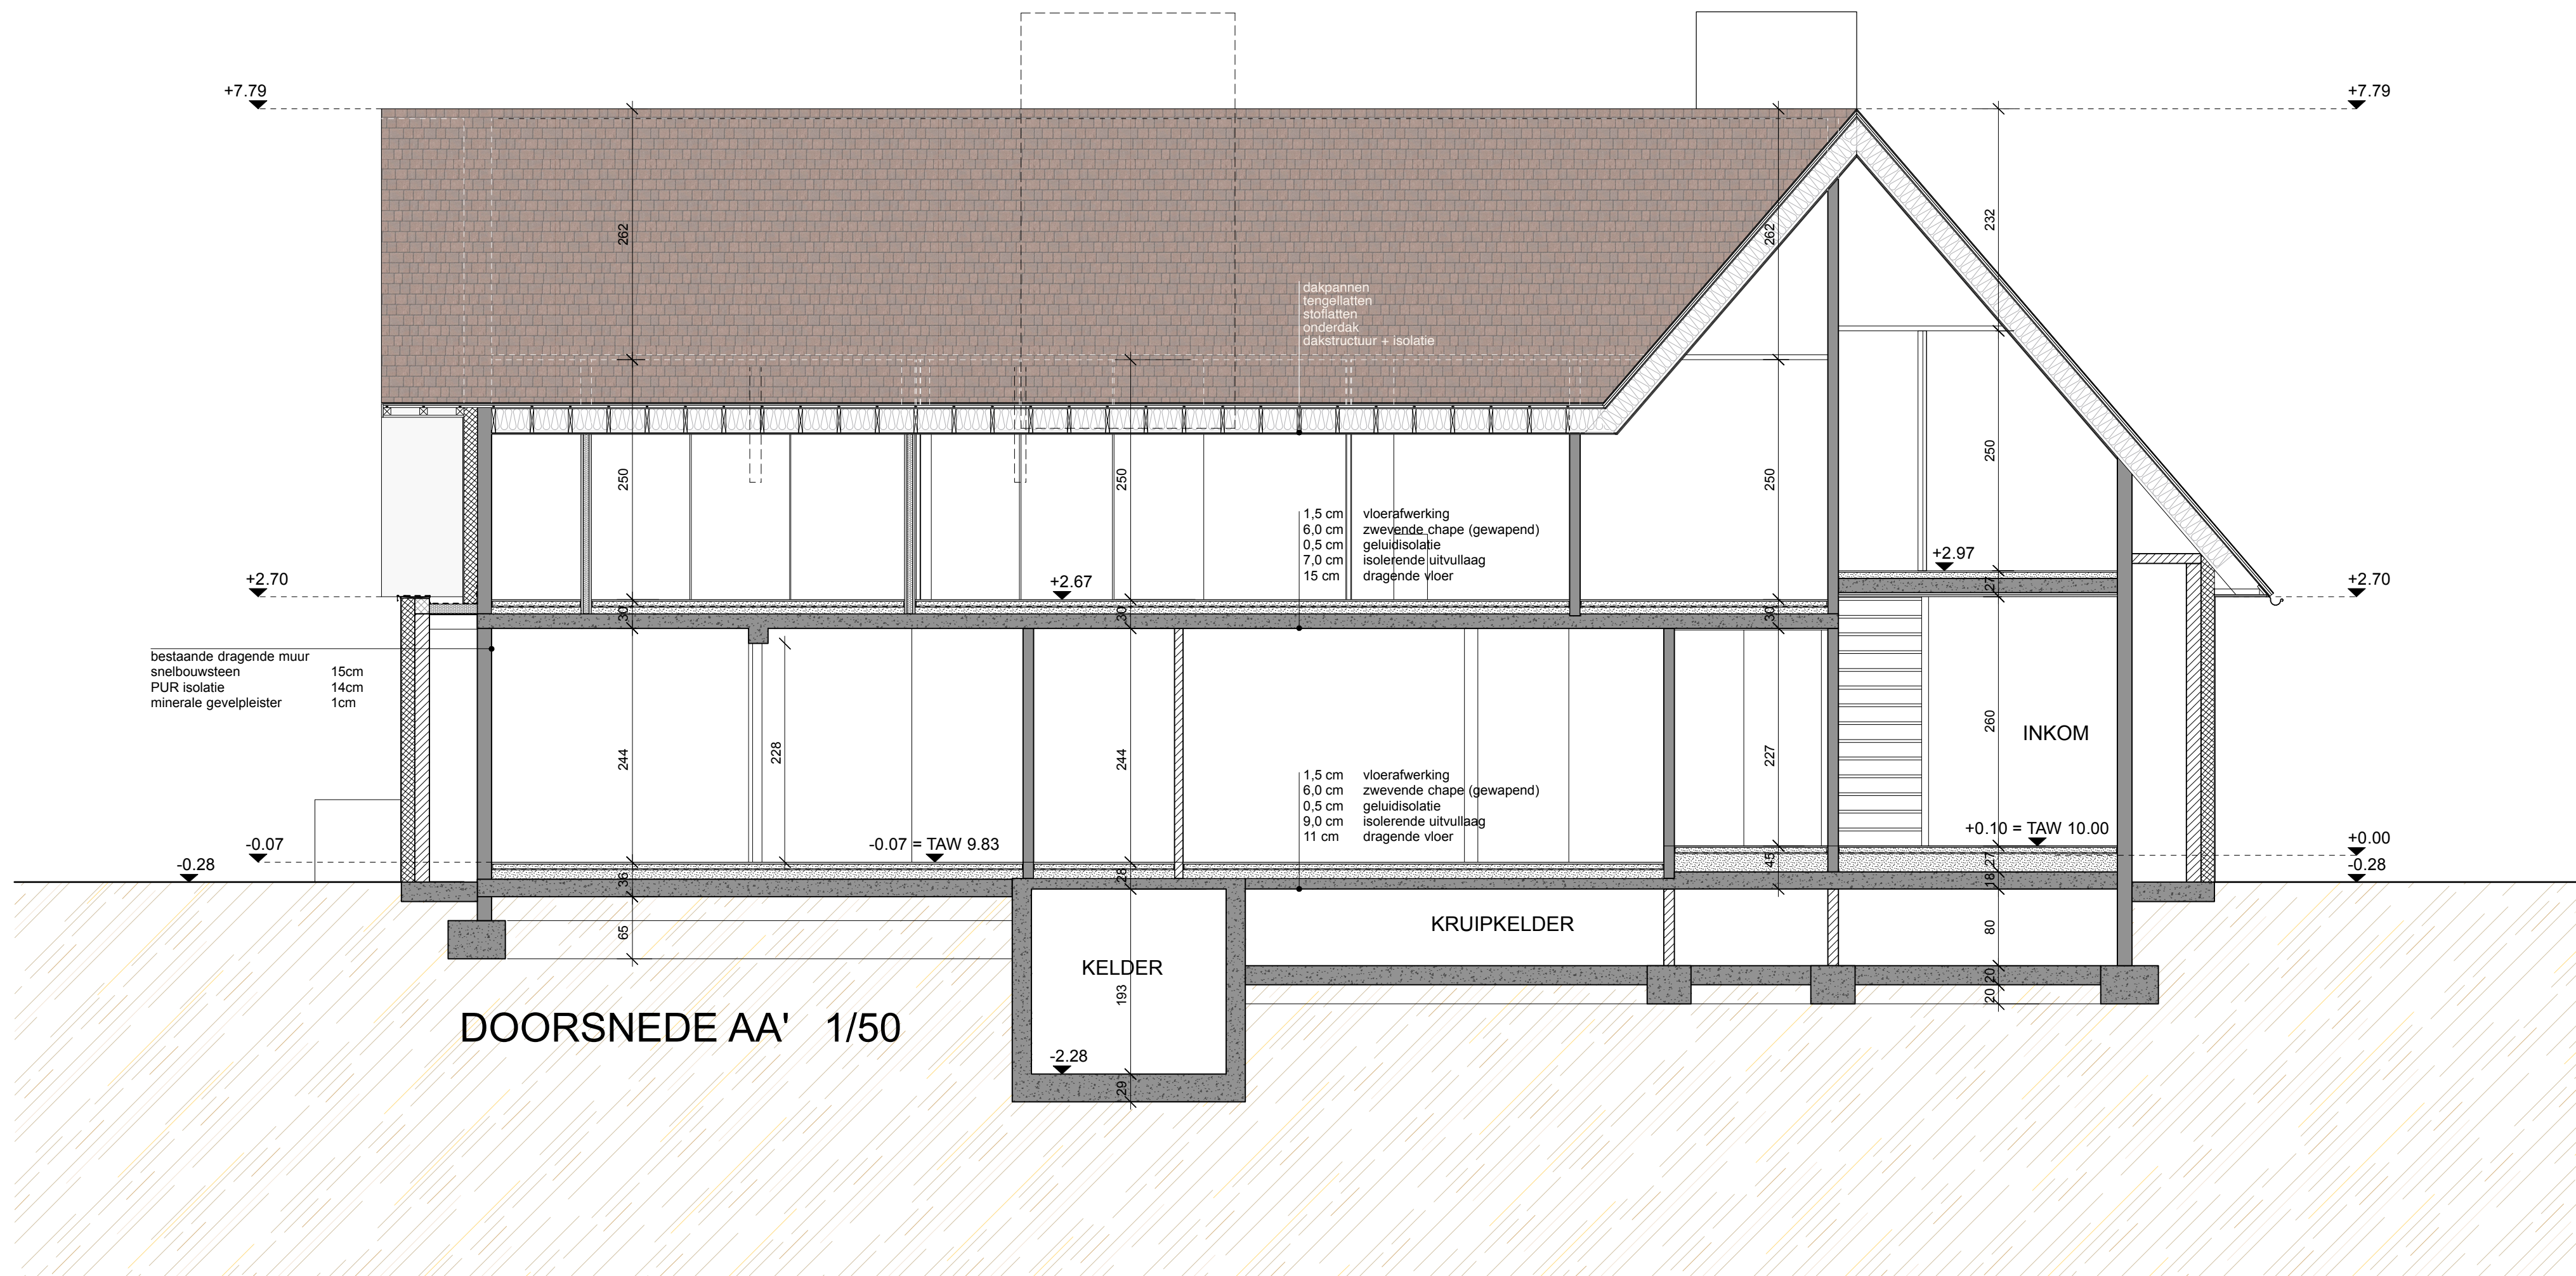

	ontwerp	Krijtstraat 122	schaal	1/50
	bouwheer	Dhr. & mevr. Bekaert - Dierinck	getekend door	E.Y.
	adres	Krijtstraat 122, B-9041 OOSTAKKER	datum	03/07/2026
	nr. kadaster	17e afd., sectie B, nr. 1277b	plan nr.	snede AA nieuwe toestand
			ref. nummer	26-475