Omgevingsvergunningsaanvraag: OMV_2026072053
Bouwheer: Piet De Meester en Sophie Torsy
Projectnaam: **Oprichten van een pergola**

Inplantingsplan nieuwe toestand - Schaal 1/250 - 7/6/2026
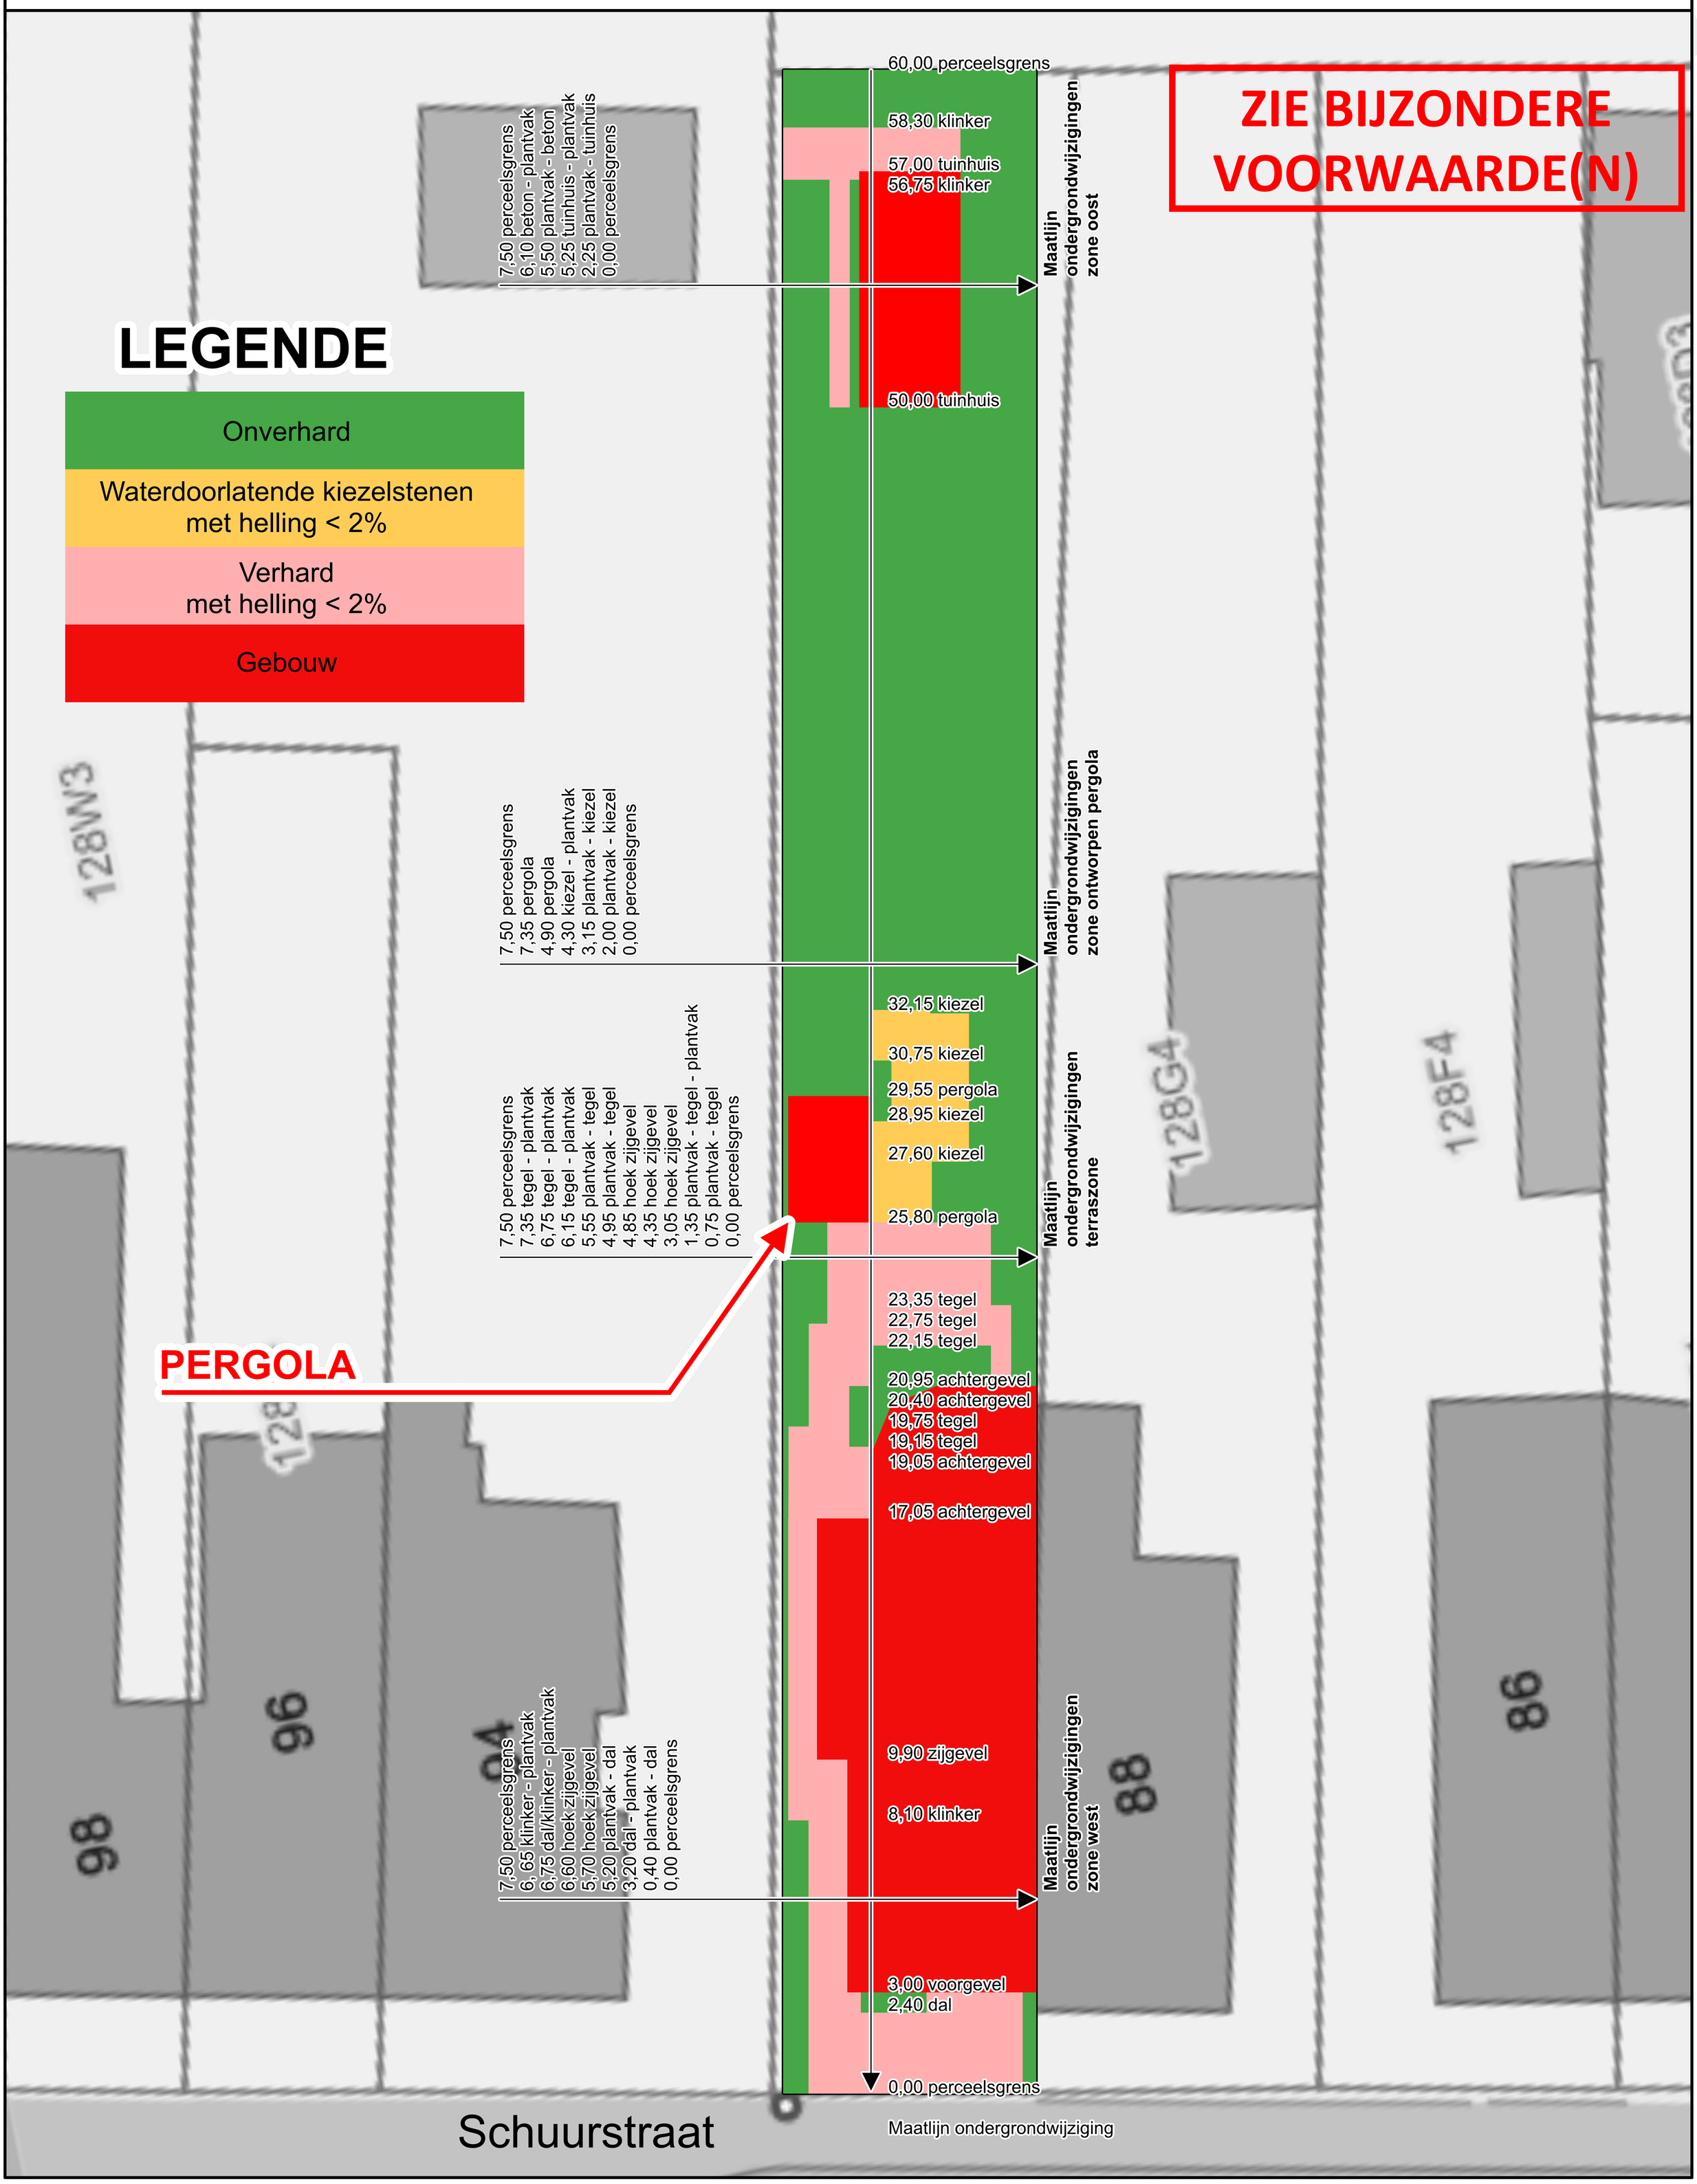
N