


ZIE BIJZONDERE  
VOORWAARDE(N)

BLIJFT ONGEWIJZIGD

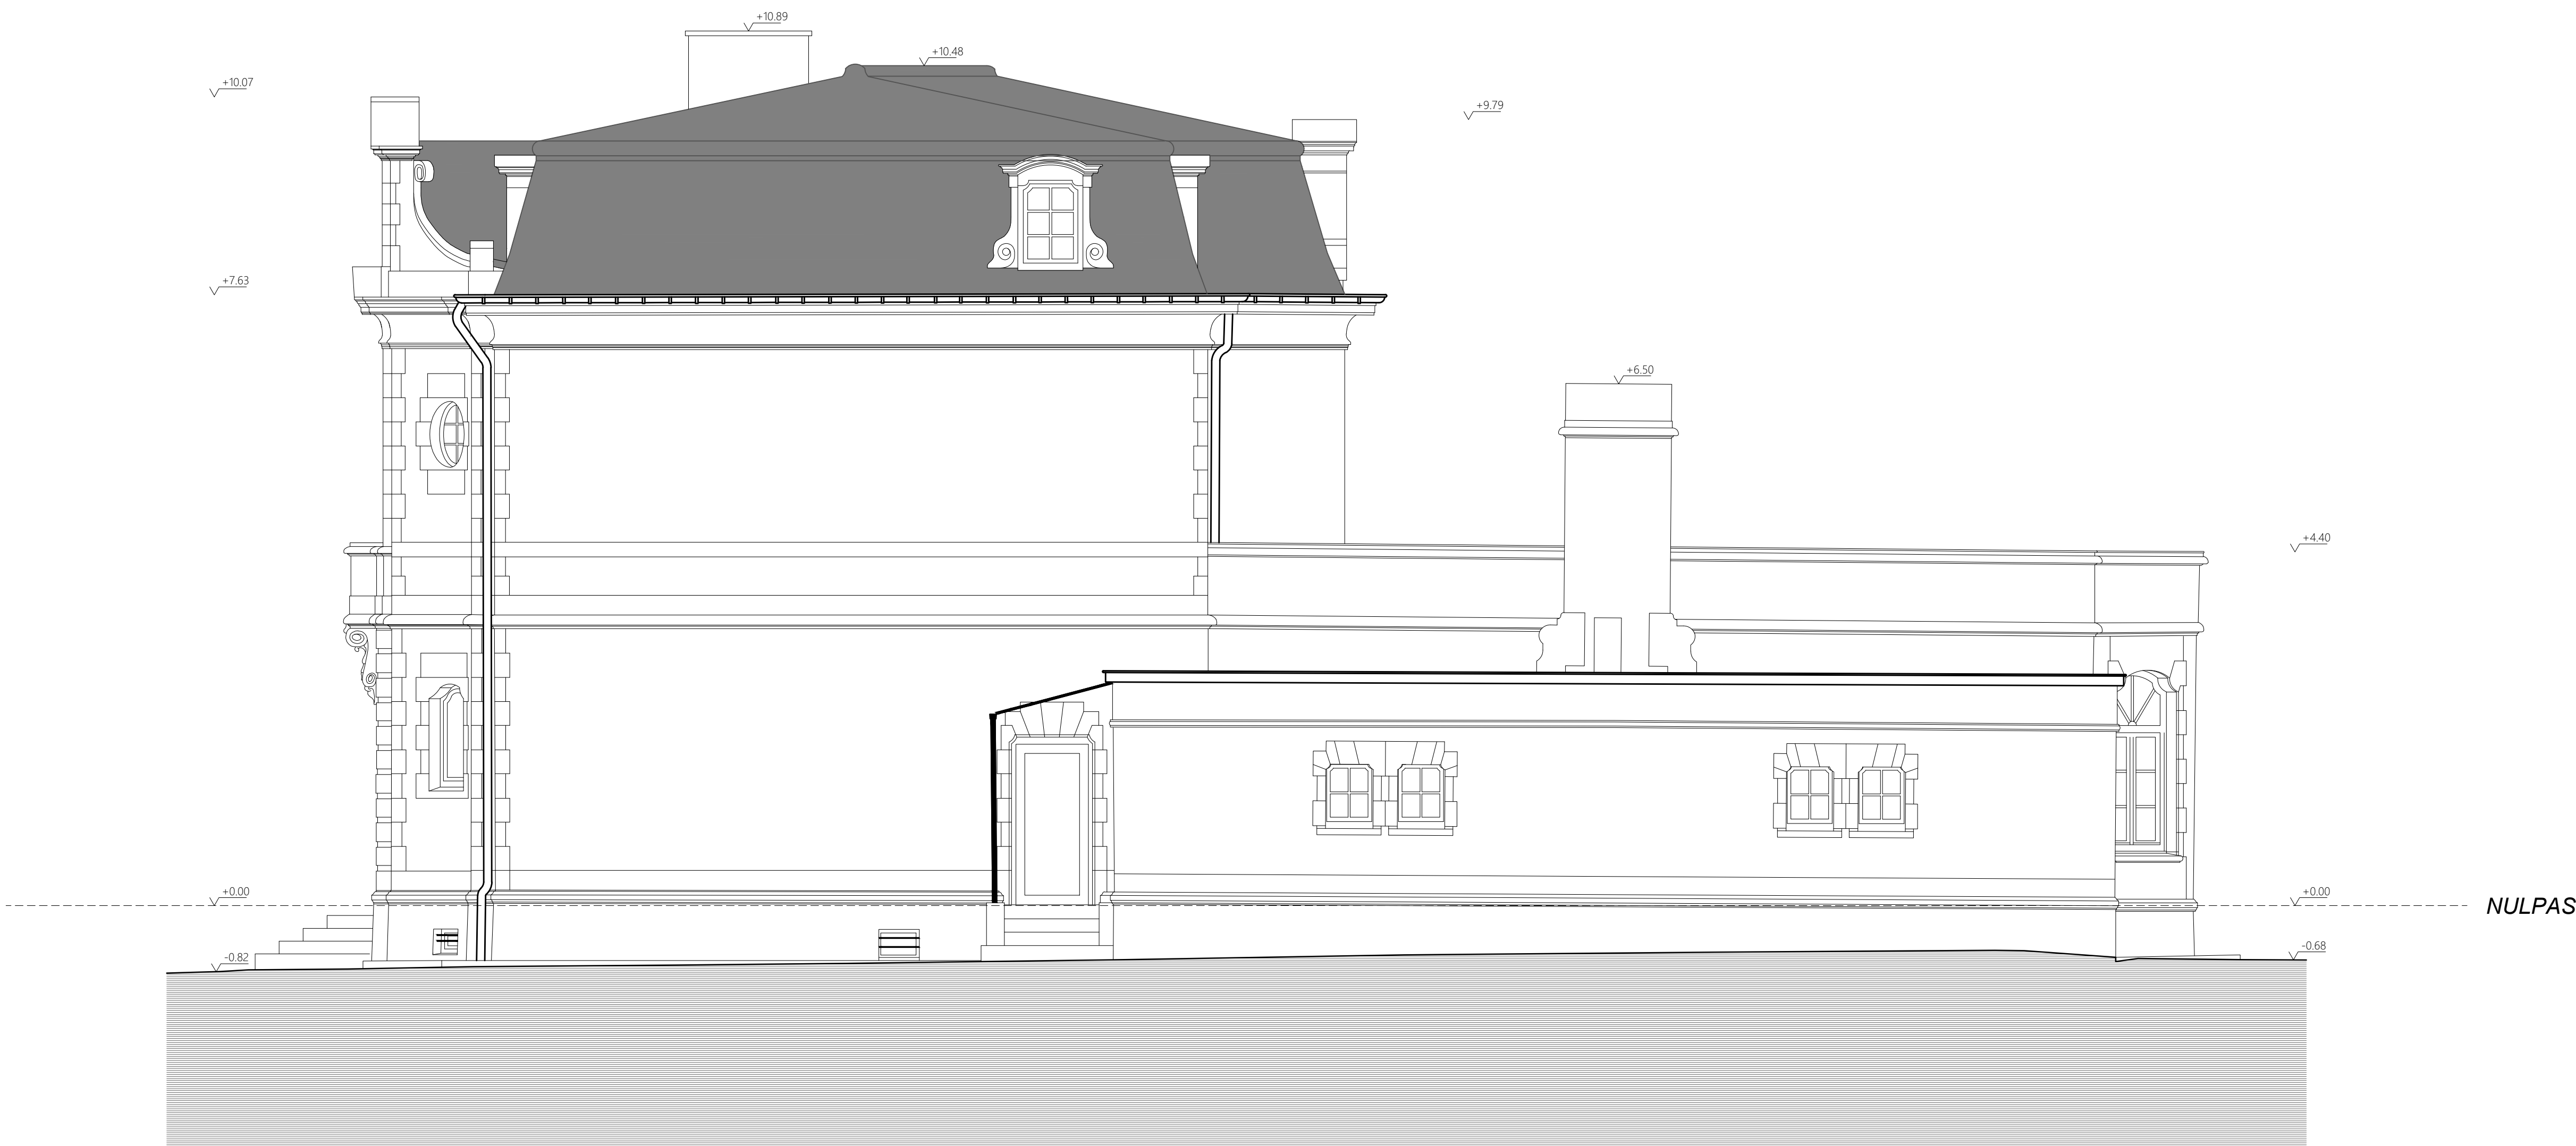

**RECHTERGEVEL**

ARCHITECTENBUREAU BENOIT VIAENE BVBA  
DRABSTRAAT 40 GSM: 0475/ 55.40.57 TEL.: 09/330.65.56  
9000 GENT E-MAIL BENOIT@BENOITVIAENE.BE FAX.: 09/330.65.56  
INGESCHREVEN OP DE TABEL VAN DE RAAD VAN DE ORDE VAN ARCHITECTEN VAN DE PROVINCIE OOST-VLAANDEREN

Rechter zijgevel woning  
Bestaande toestand

