


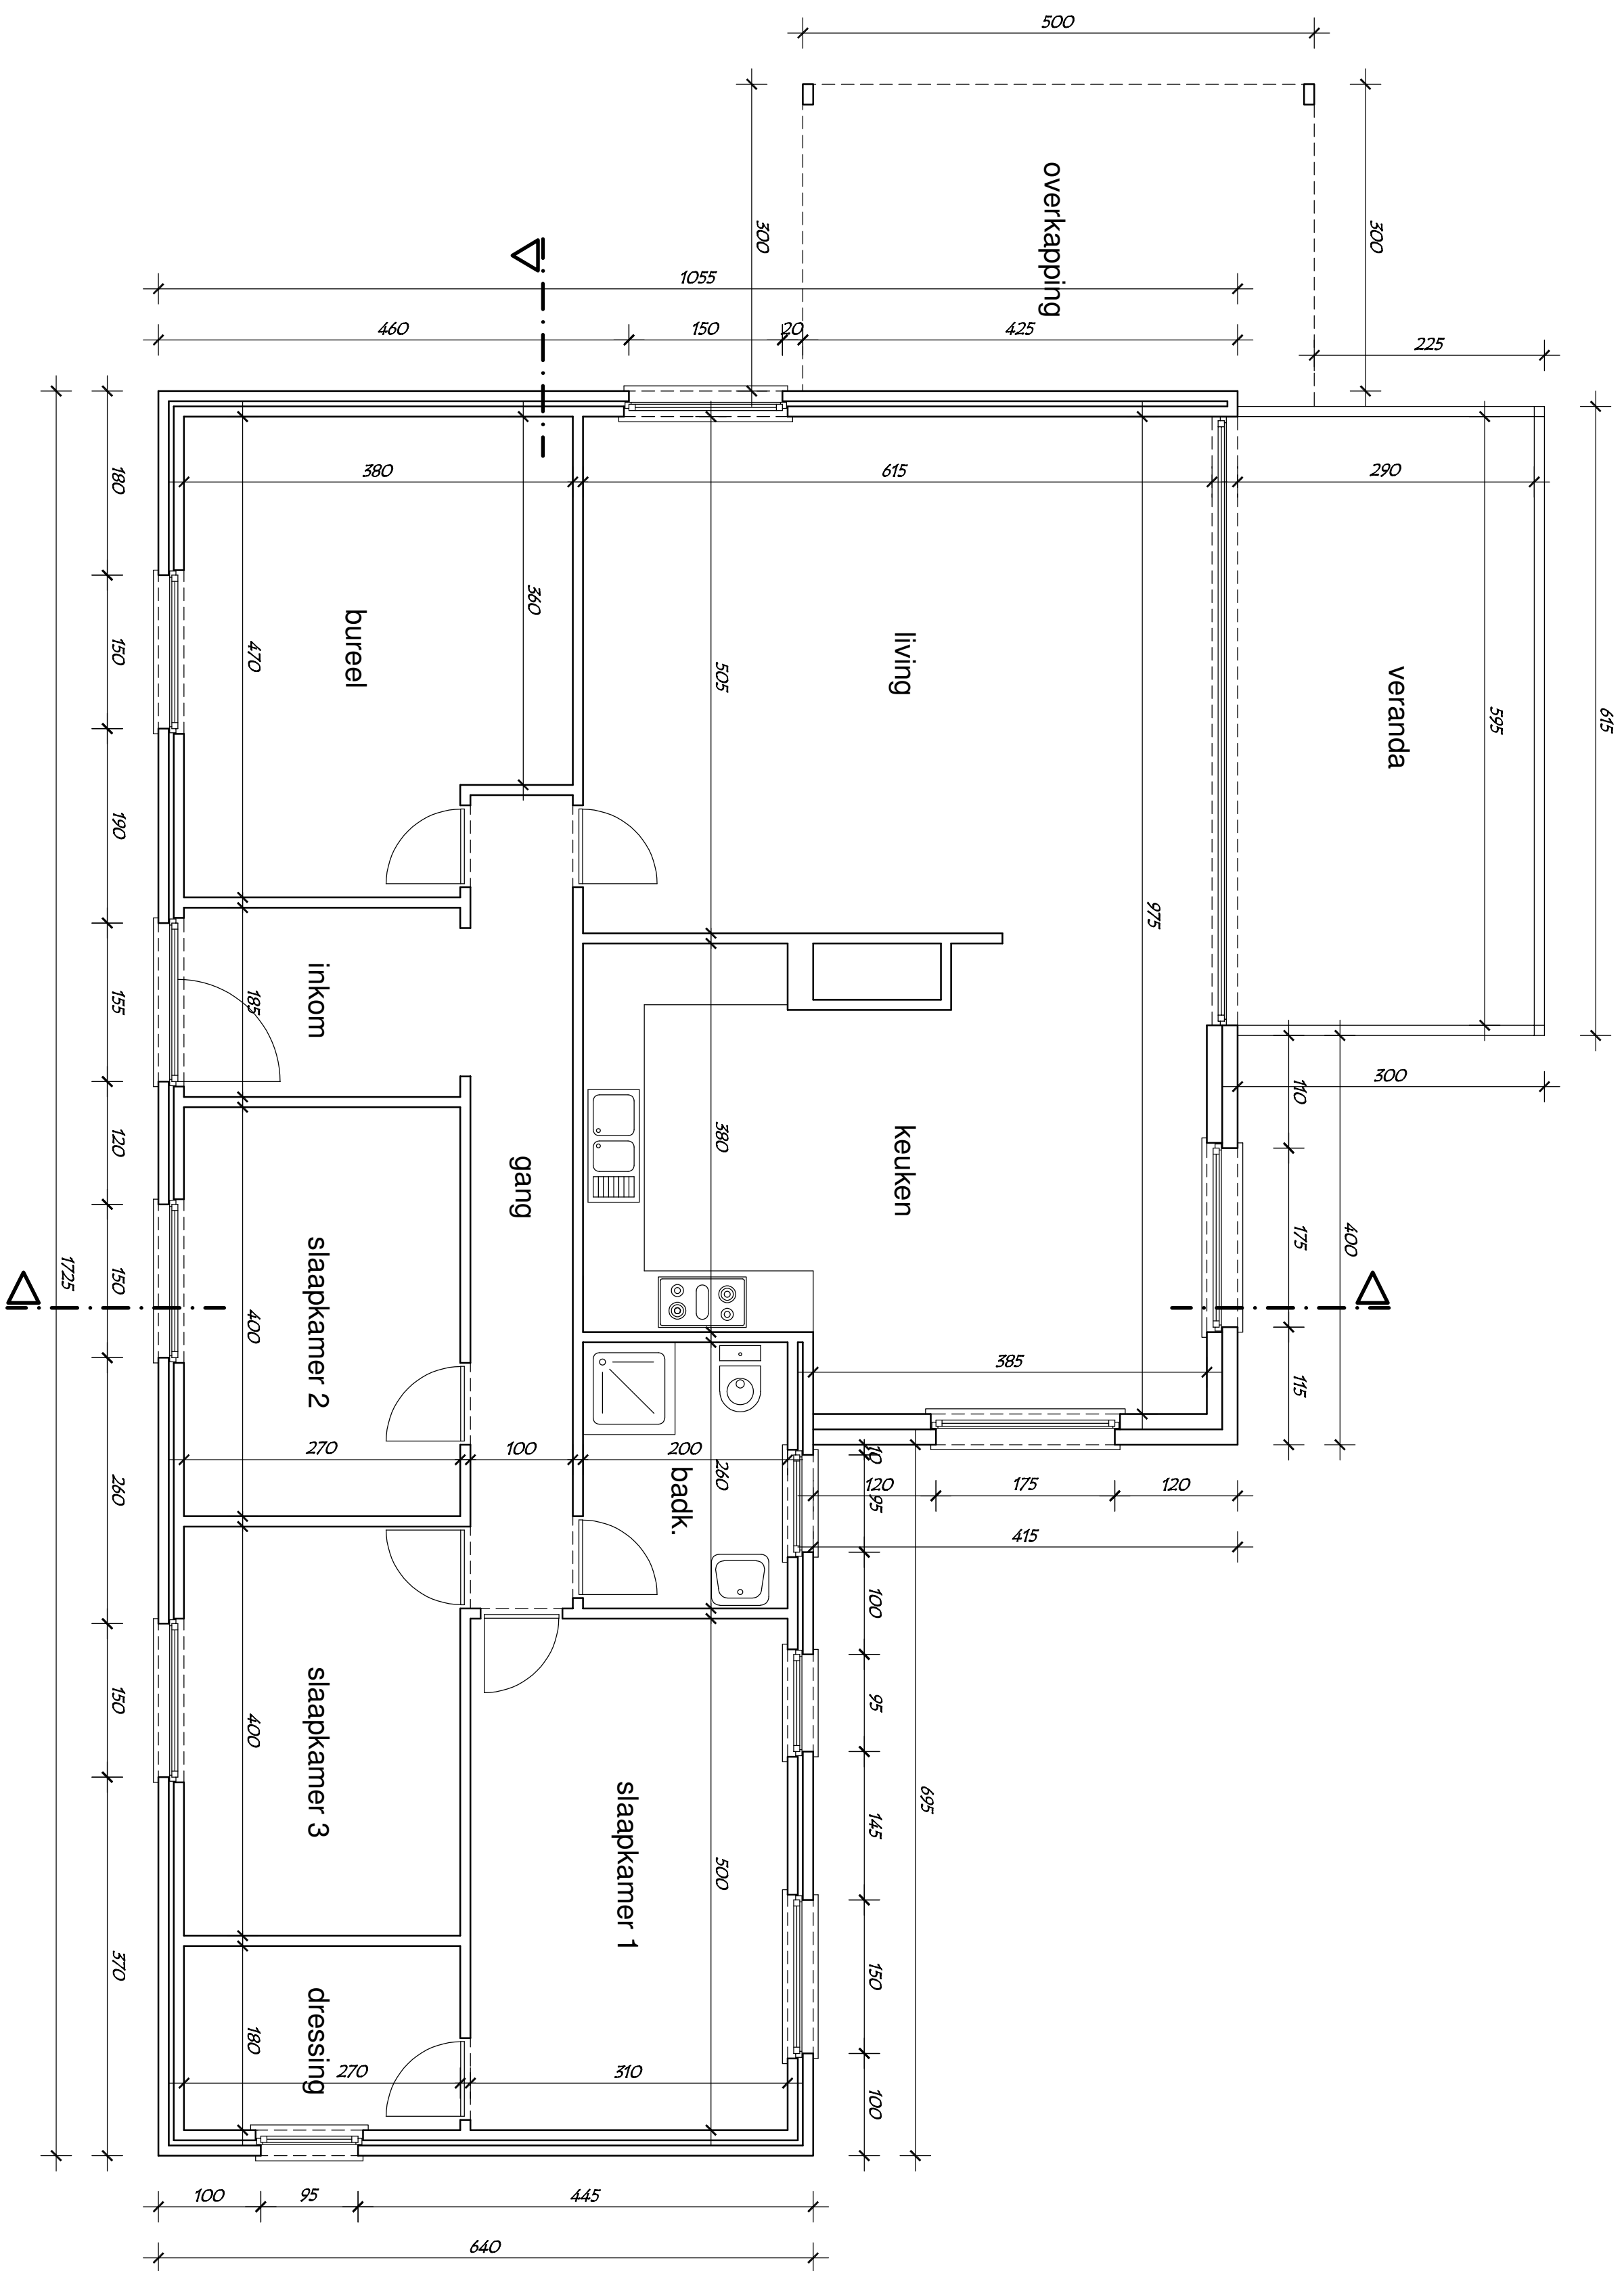

GELIJKVLOERS 1/50



Bestand