



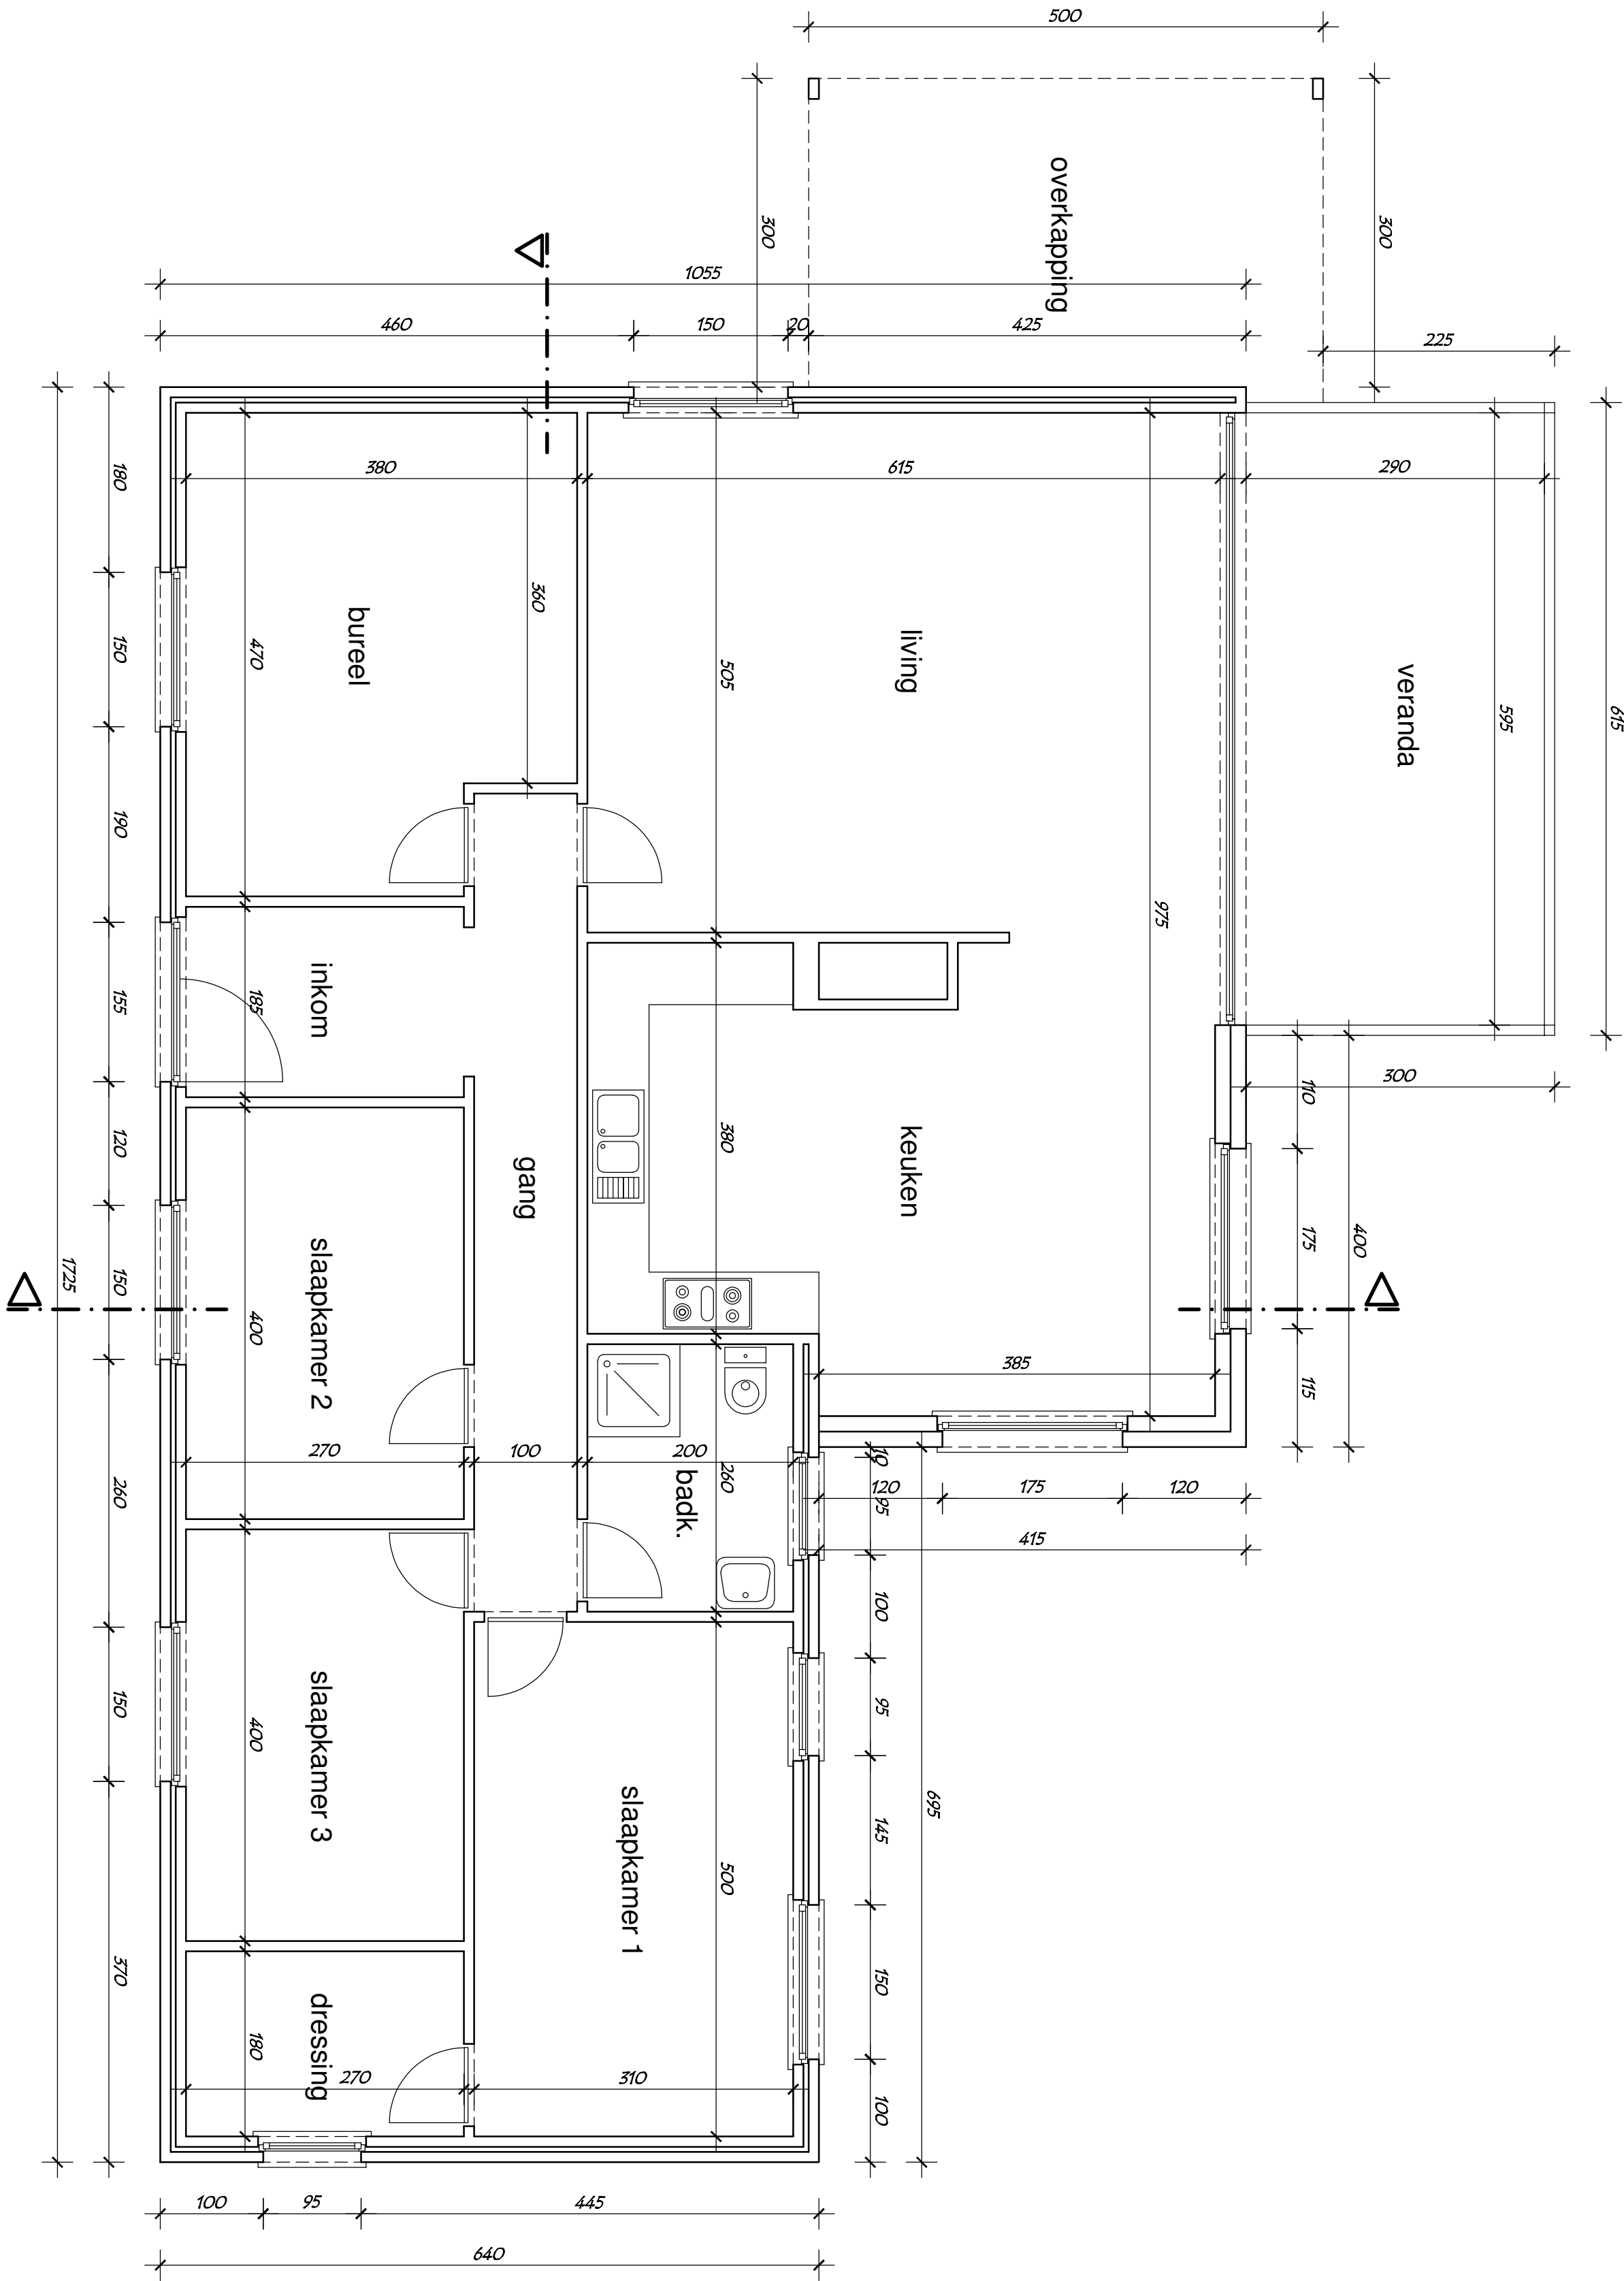

GELIJKVLOERS 1/50

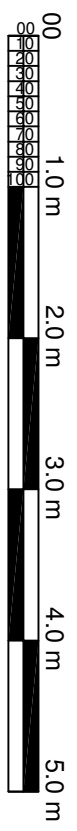

Nieuw