
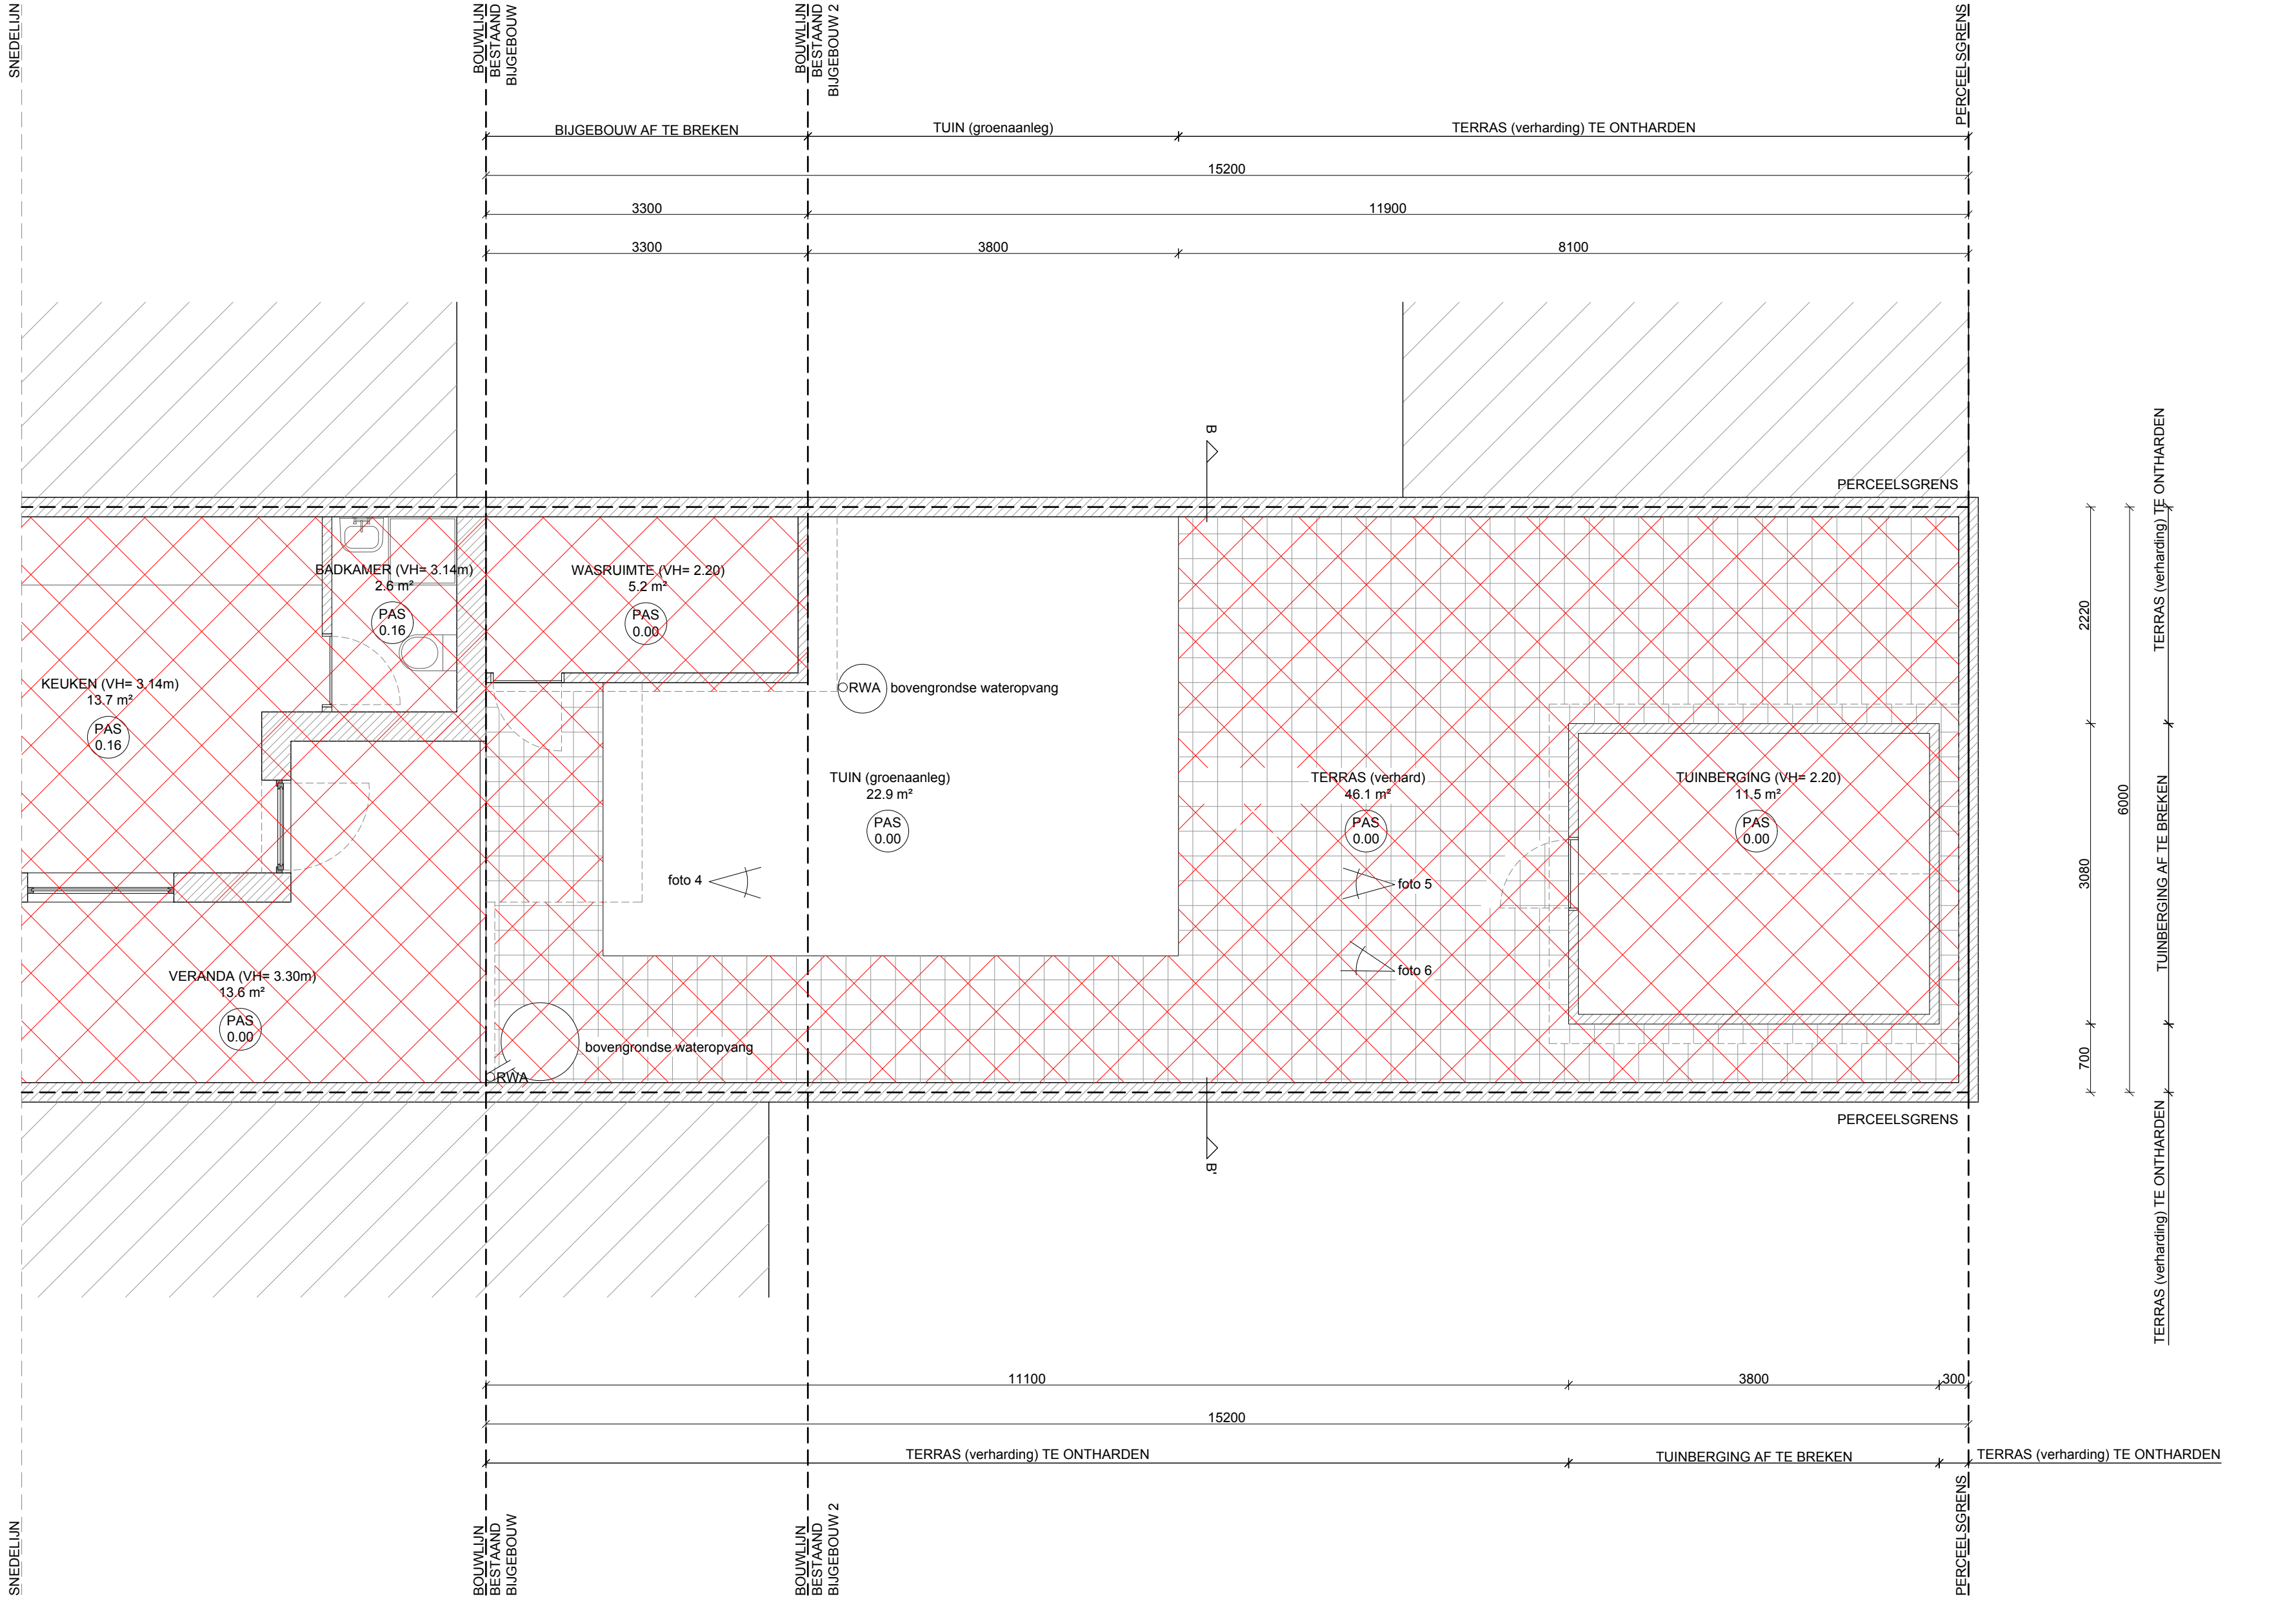


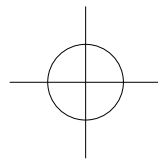

0100020003000

0100020003000

atelier d'ami
arch. Damita Jansens
Kerkstraat 4, 201
9050 Gentbrugge

BOUWHEER:
Jochen Vermander
Damita Jansens

Kerkstraat 4, 201
9050 Gentbrugge

DOSSIER: 2026-02

ONDERWERP: OMGEVINGSVERGUNNING

BOUWPLAATS: Tweekapellenstraat 13,
9050 Gentbrugge

KADASTRAAL: GENT 22 AFD/GENTBRUGGE 2 AFD/
SECTIE B, PERCEEL 0075/00R000

PLAN NR.: 3 /27

SCHAAL: 1/50

DATUM: 04/08/2026

P_B_GRONDPLAN_00_1