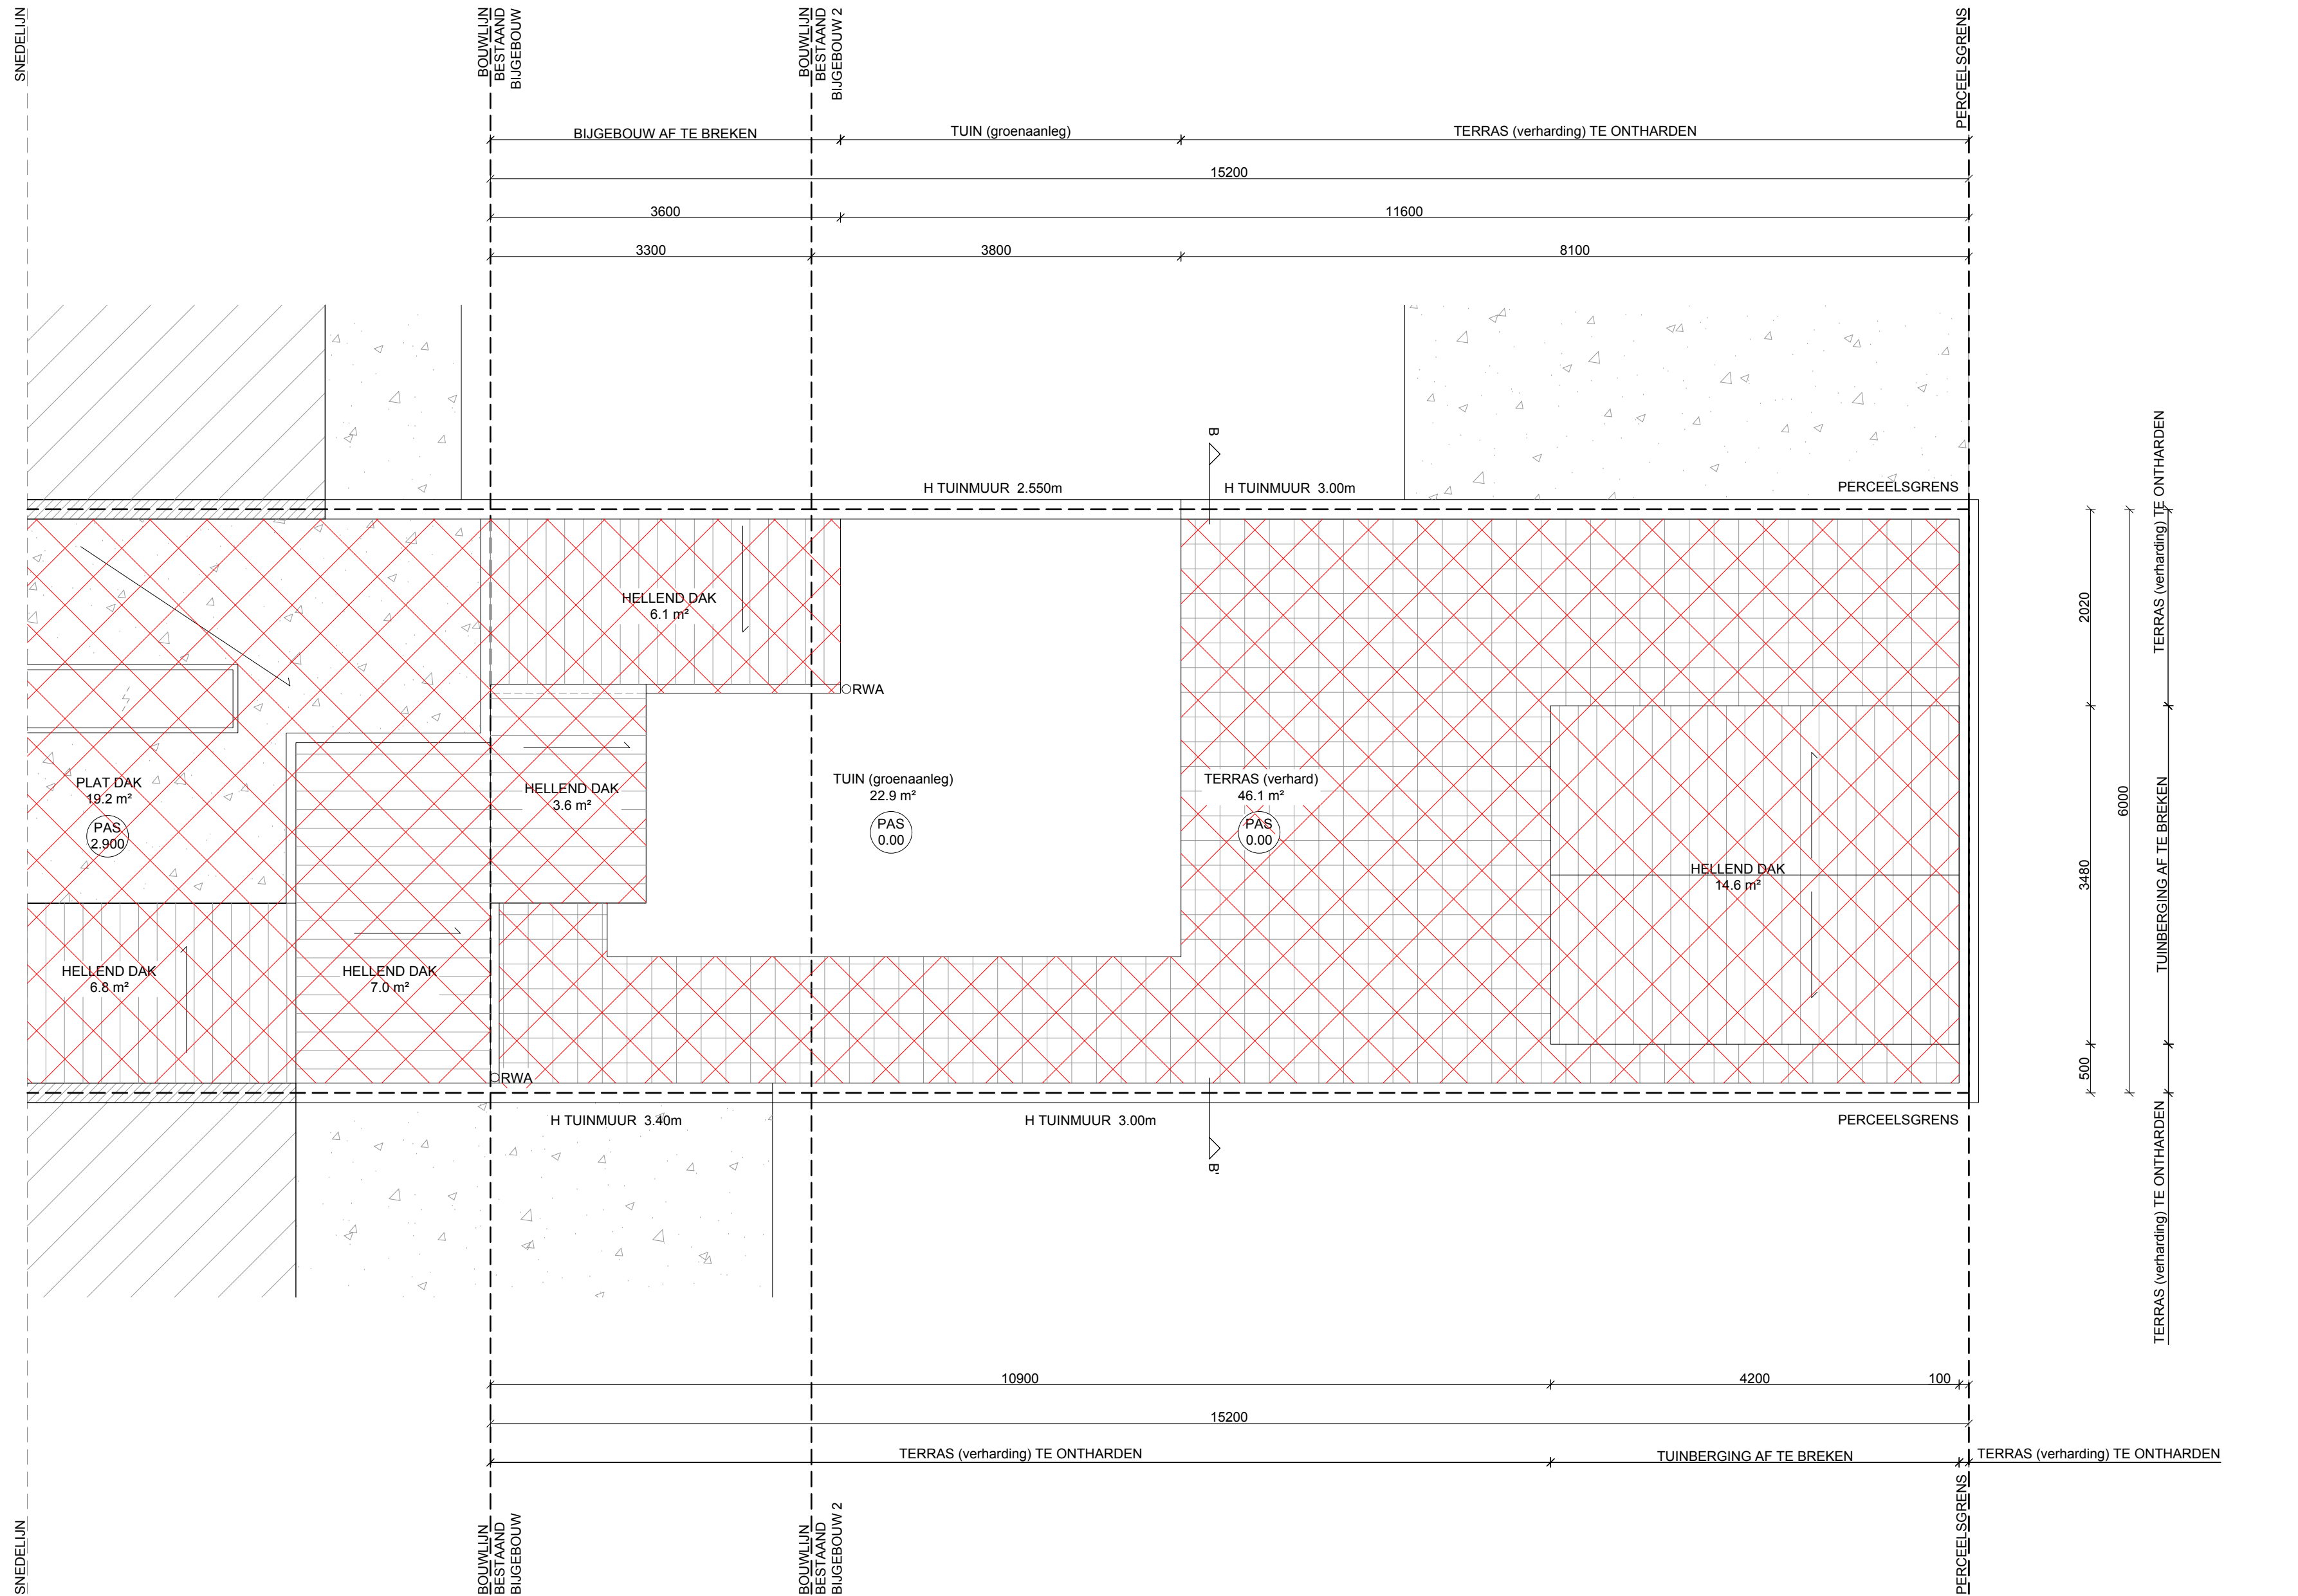


BOUWHEER:
Jochen Vermander
Damita Jansens

Kerkstraat 4, 201
9050 Gentbrugge

P_B_GRONDPLAN_03_1