
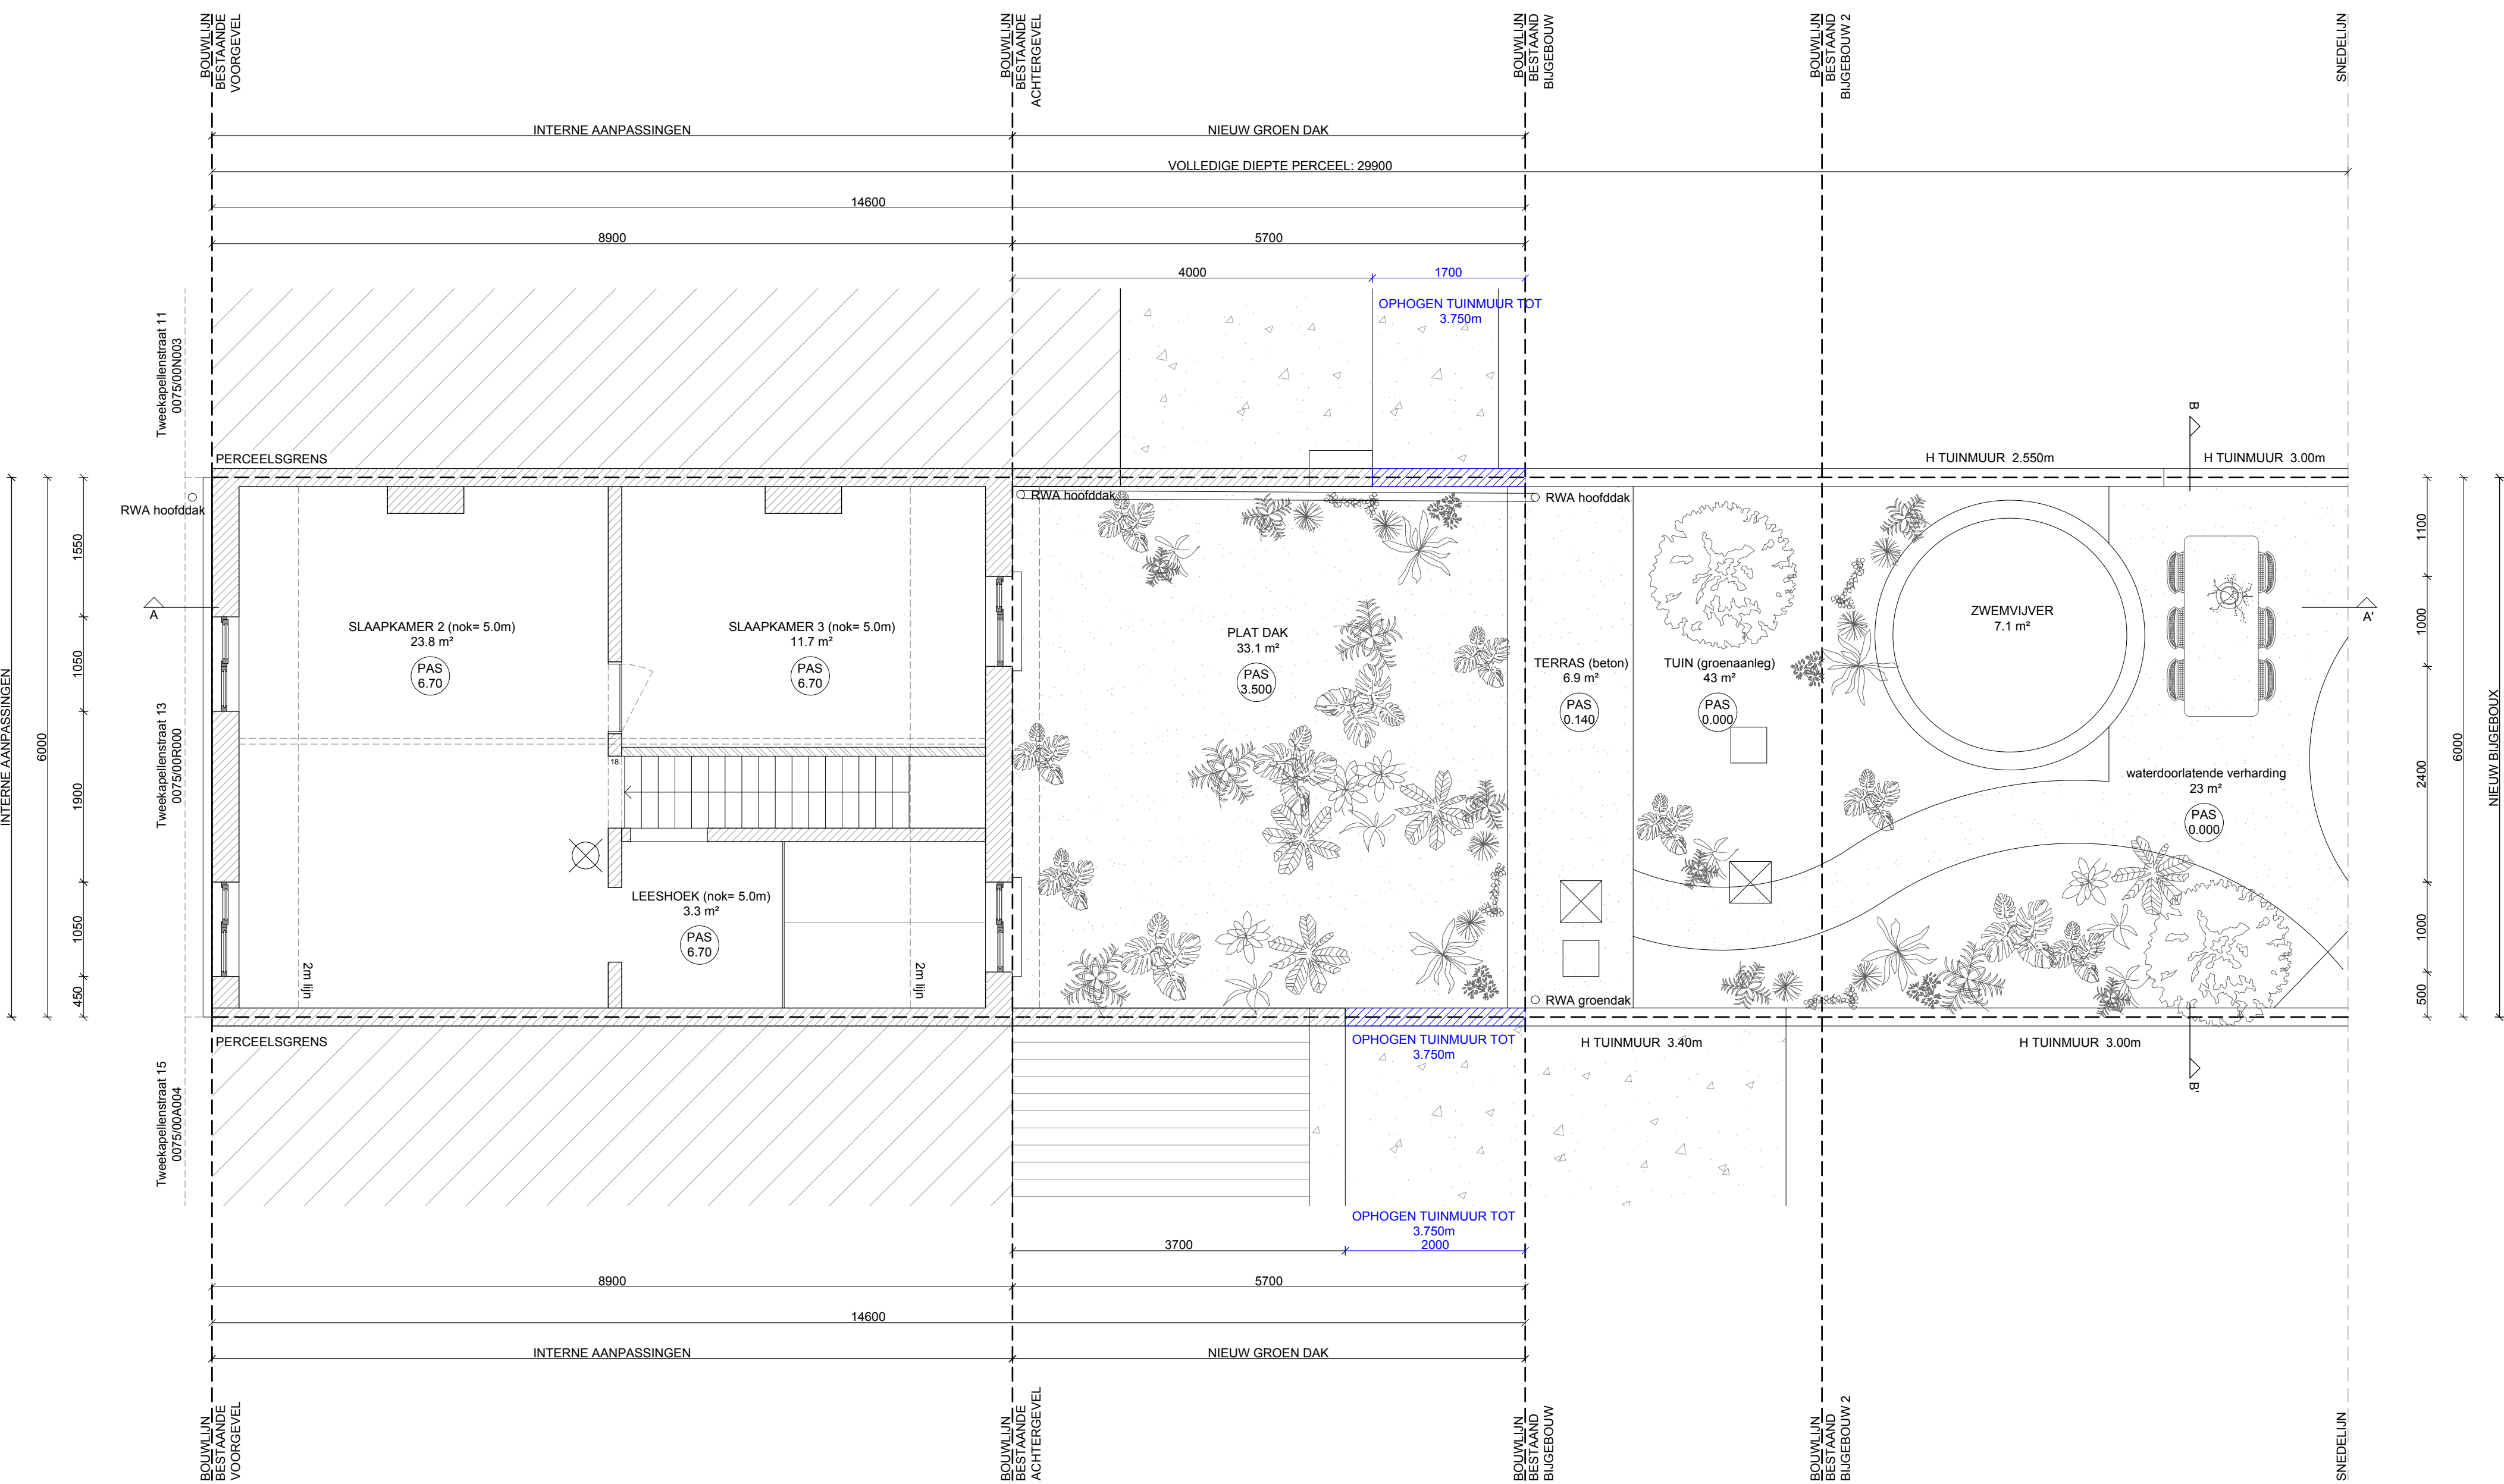


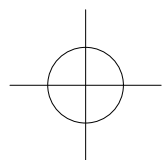

**ZIE BIJZONDERE
VOORWAARDE(N)**

01000mm2000mm3000mm		P_N_GRONDPLAN_02	
	atelier d'ami	DOSSIER:	2026-02
	arch. Damita Jansens	ONDERWERP:	OMGEVINGSVERGUNNING
	Kerkstraat 4, 201	BOUWPLAATS:	Tweekapellenstraat 13,
	9050 Gentbrugge		9050 Gentbrugge
BOUWHEER:	Jochen Vermander	KADASTRAAL:	GENT 22 AFD/GENTBRUGGE 2 AFD/
	Damita Jansens		SECTIE B, PERCEEL 0075/00R000
	Kerkstraat 4, 201	PLAN NR.:	18/27
	9050 Gentbrugge	SCHAAL:	1/50
		DATUM:	04/08/2026