

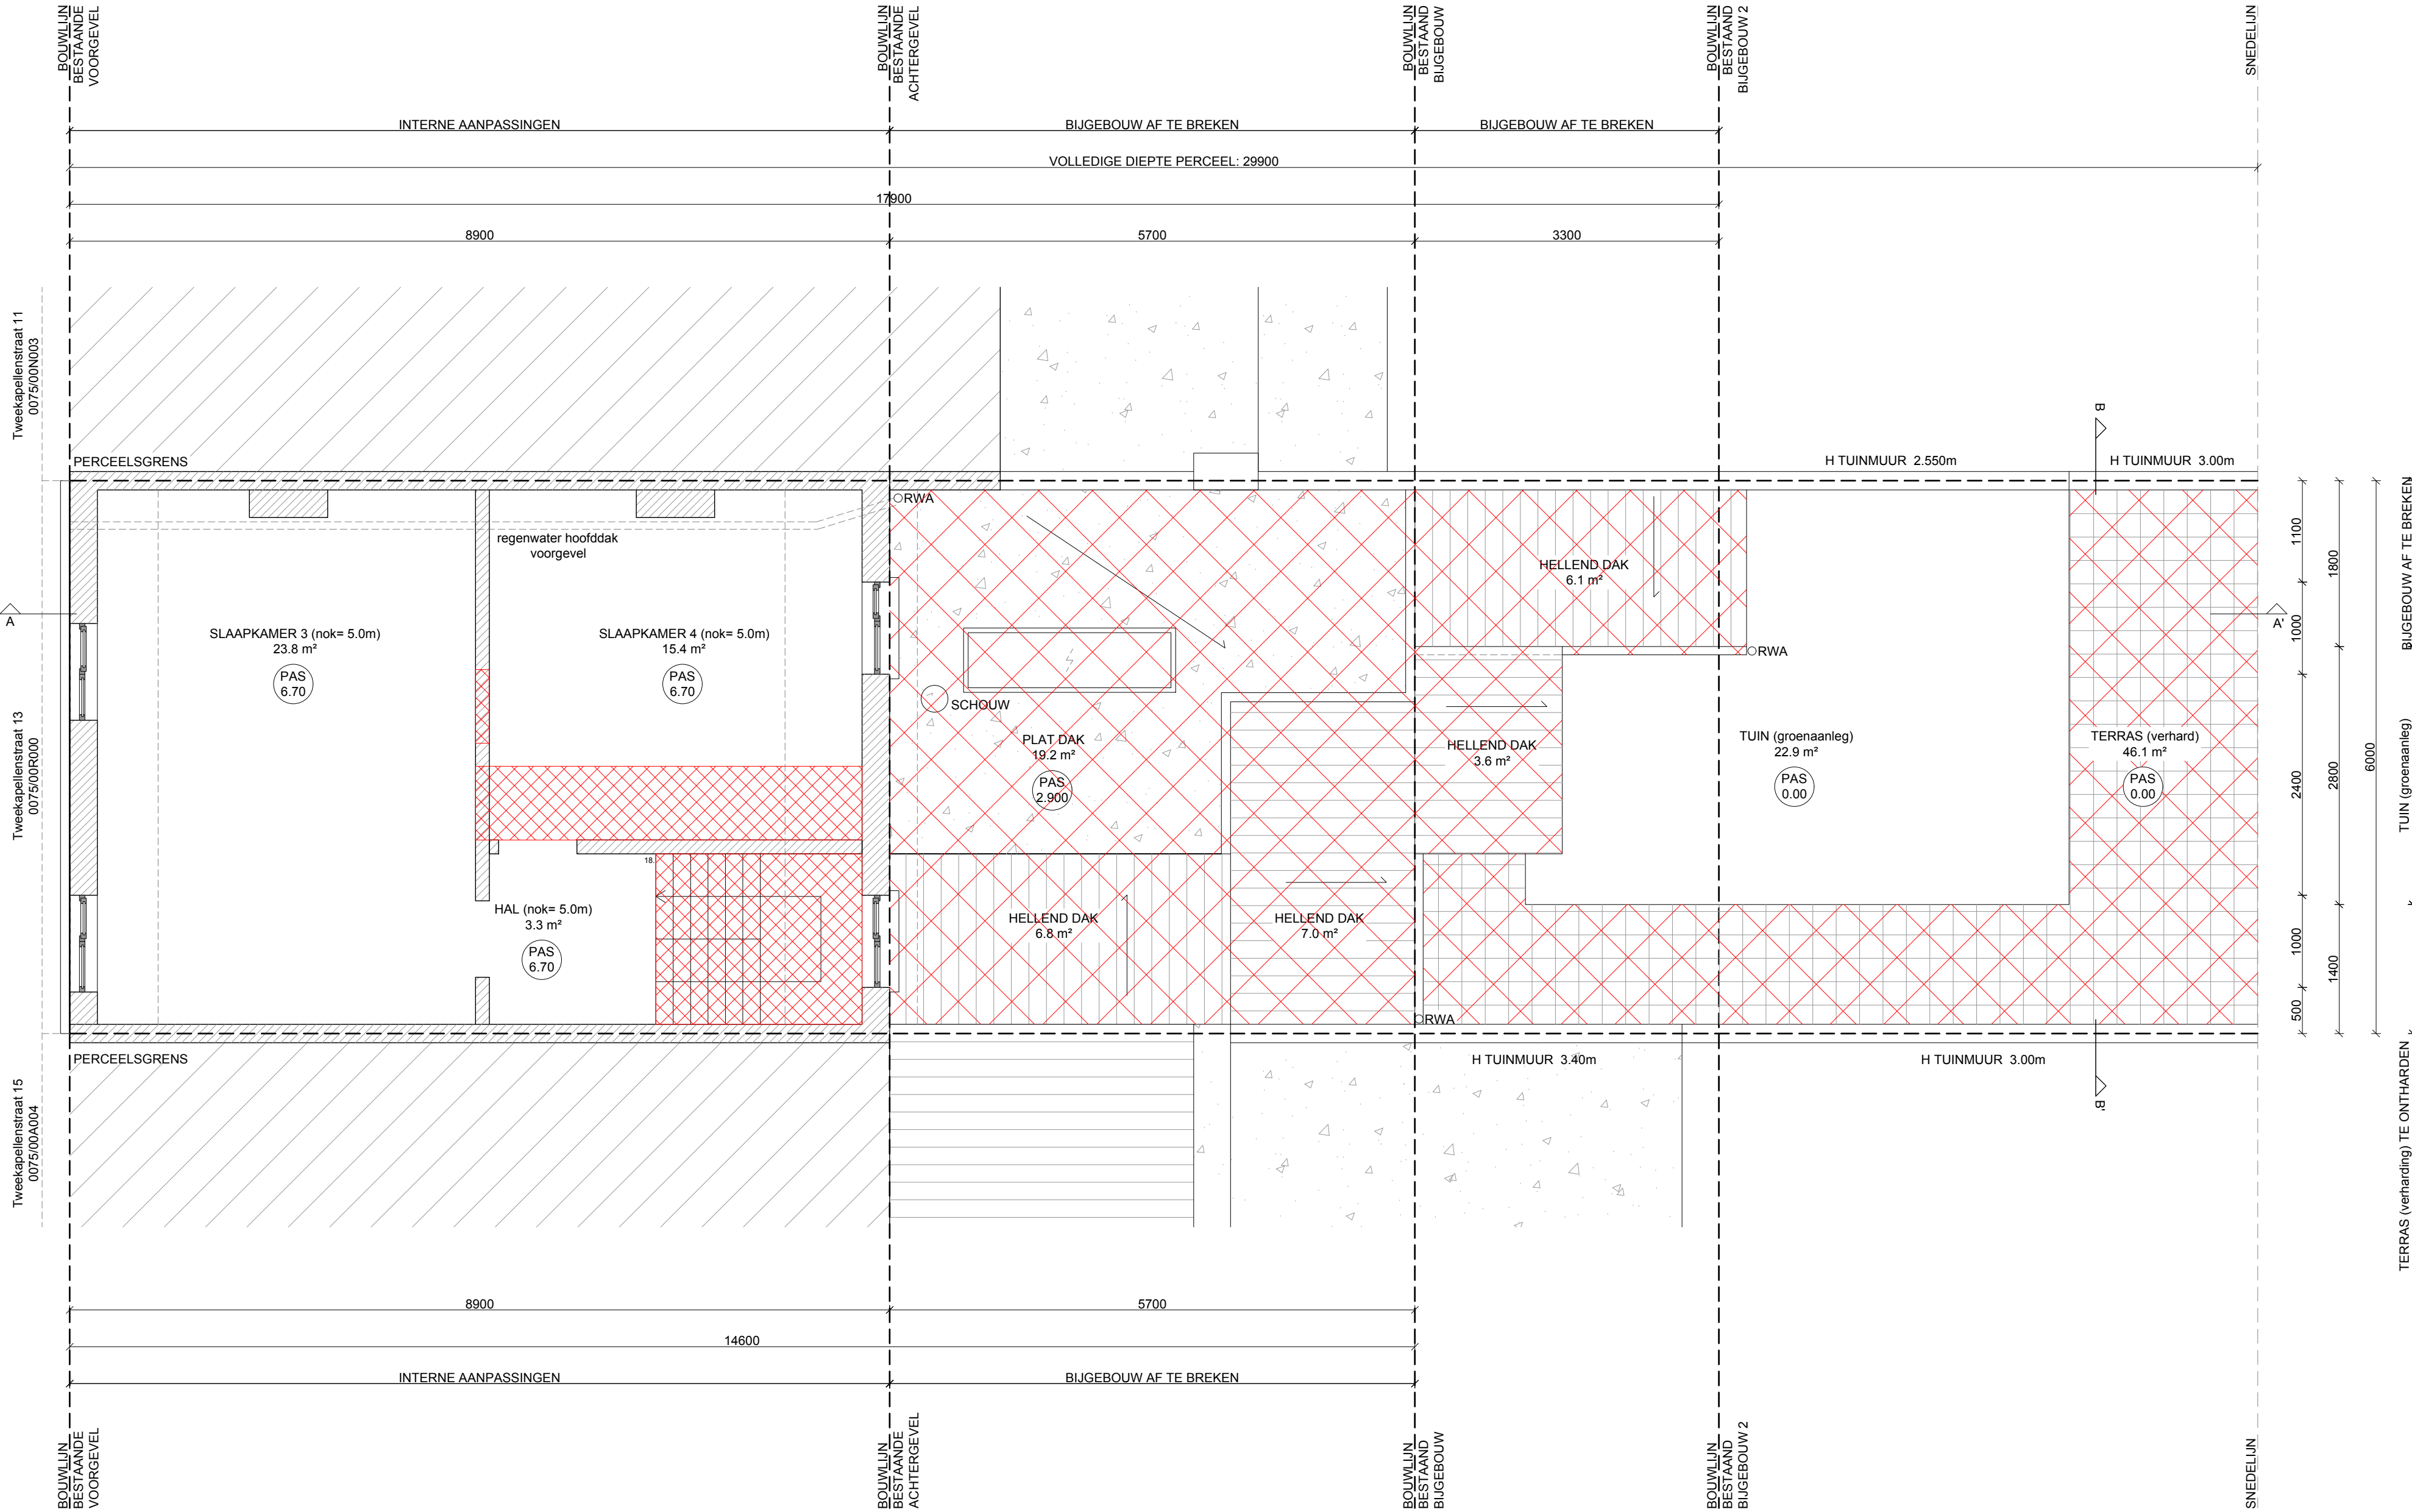
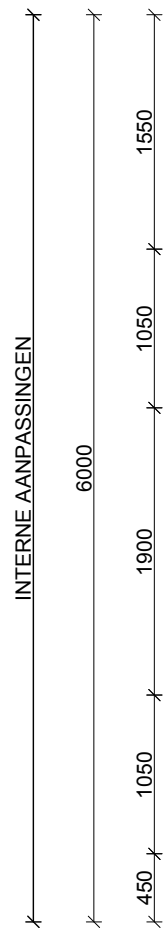


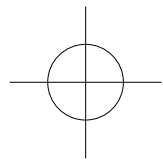

P_B_GRONDPLAN_02

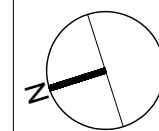

atelier d'ami
arch. Damita Jansens
Kerkstraat 4, 201
9050 Gentbrugge

BOUWHEER:
Jochen Vermander
Damita Jansens

Kerkstraat 4, 201
9050 Gentbrugge

DOSSIER: 2026-02
ONDERWERP: OMGEVINGSVERGUNNING
BOUWPLAATS: Tweekapellenstraat 13,
9050 Gentbrugge
KADASTRAAL: GENT 22 AFD/GENTBRUGGE 2 AFD/
SECTIE B, PERCEEL 0075/00R000
PLAN NR.: 5 /27
SCHAAL: 1/50
DATUM: 04/08/2026