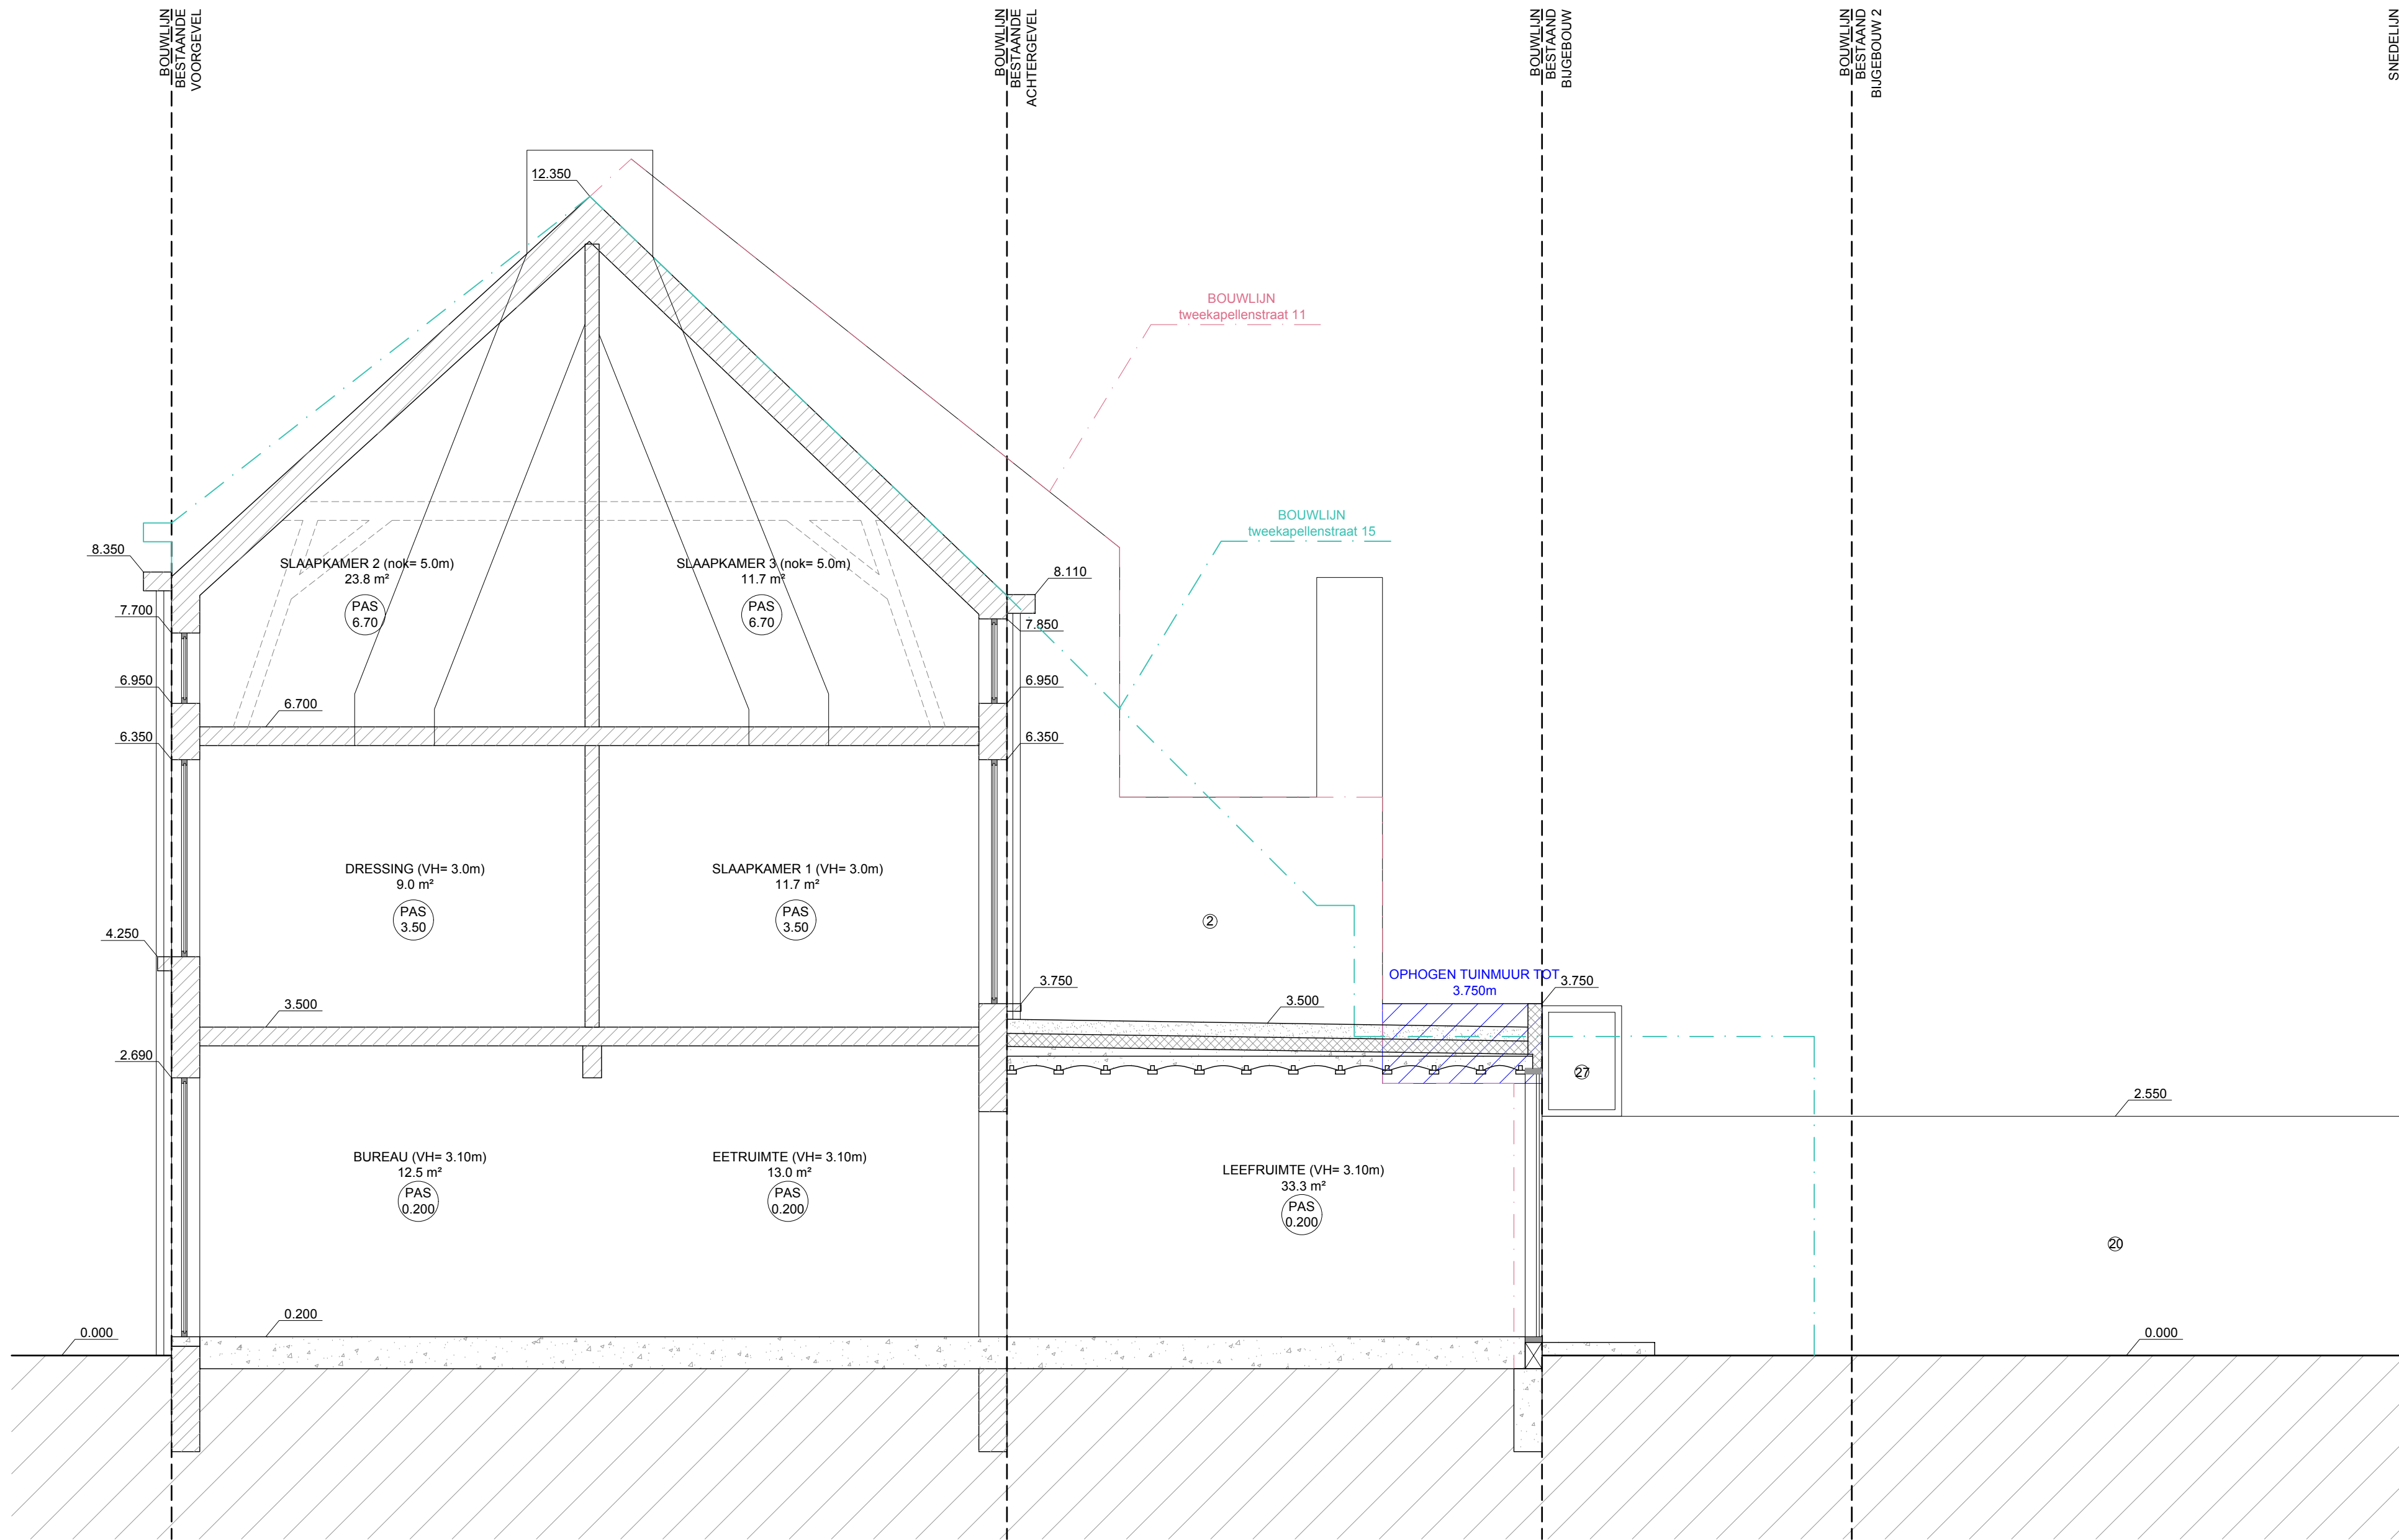


**ZIE BIJZONDERE
VOORWAARDE(N)**

0 1000mm 2000mm 3000mm			S_N_AA
atelier d'ami arch. Damita Jansens Kerkstraat 4, 201 9050 Gentbrugge	DOSSIER: ONDERWERP: BOUWPLAATS:	2026-02 OMGEVINGSVERGUNNING Tweekapellenstraat 13, 9050 Gentbrugge	
BOUWHEER: Jochen Vermander Damita Jansens	KADASTRAAL:	GENT 22 AFD/GENTBRUGGE 2 AFD/ SECTIE B, PERCEEL 0075/00R000	
Kerkstraat 4, 201 9050 Gentbrugge	PLAN NR.: SCHAAL: DATUM:	21/27 1/50 04/08/2026	