


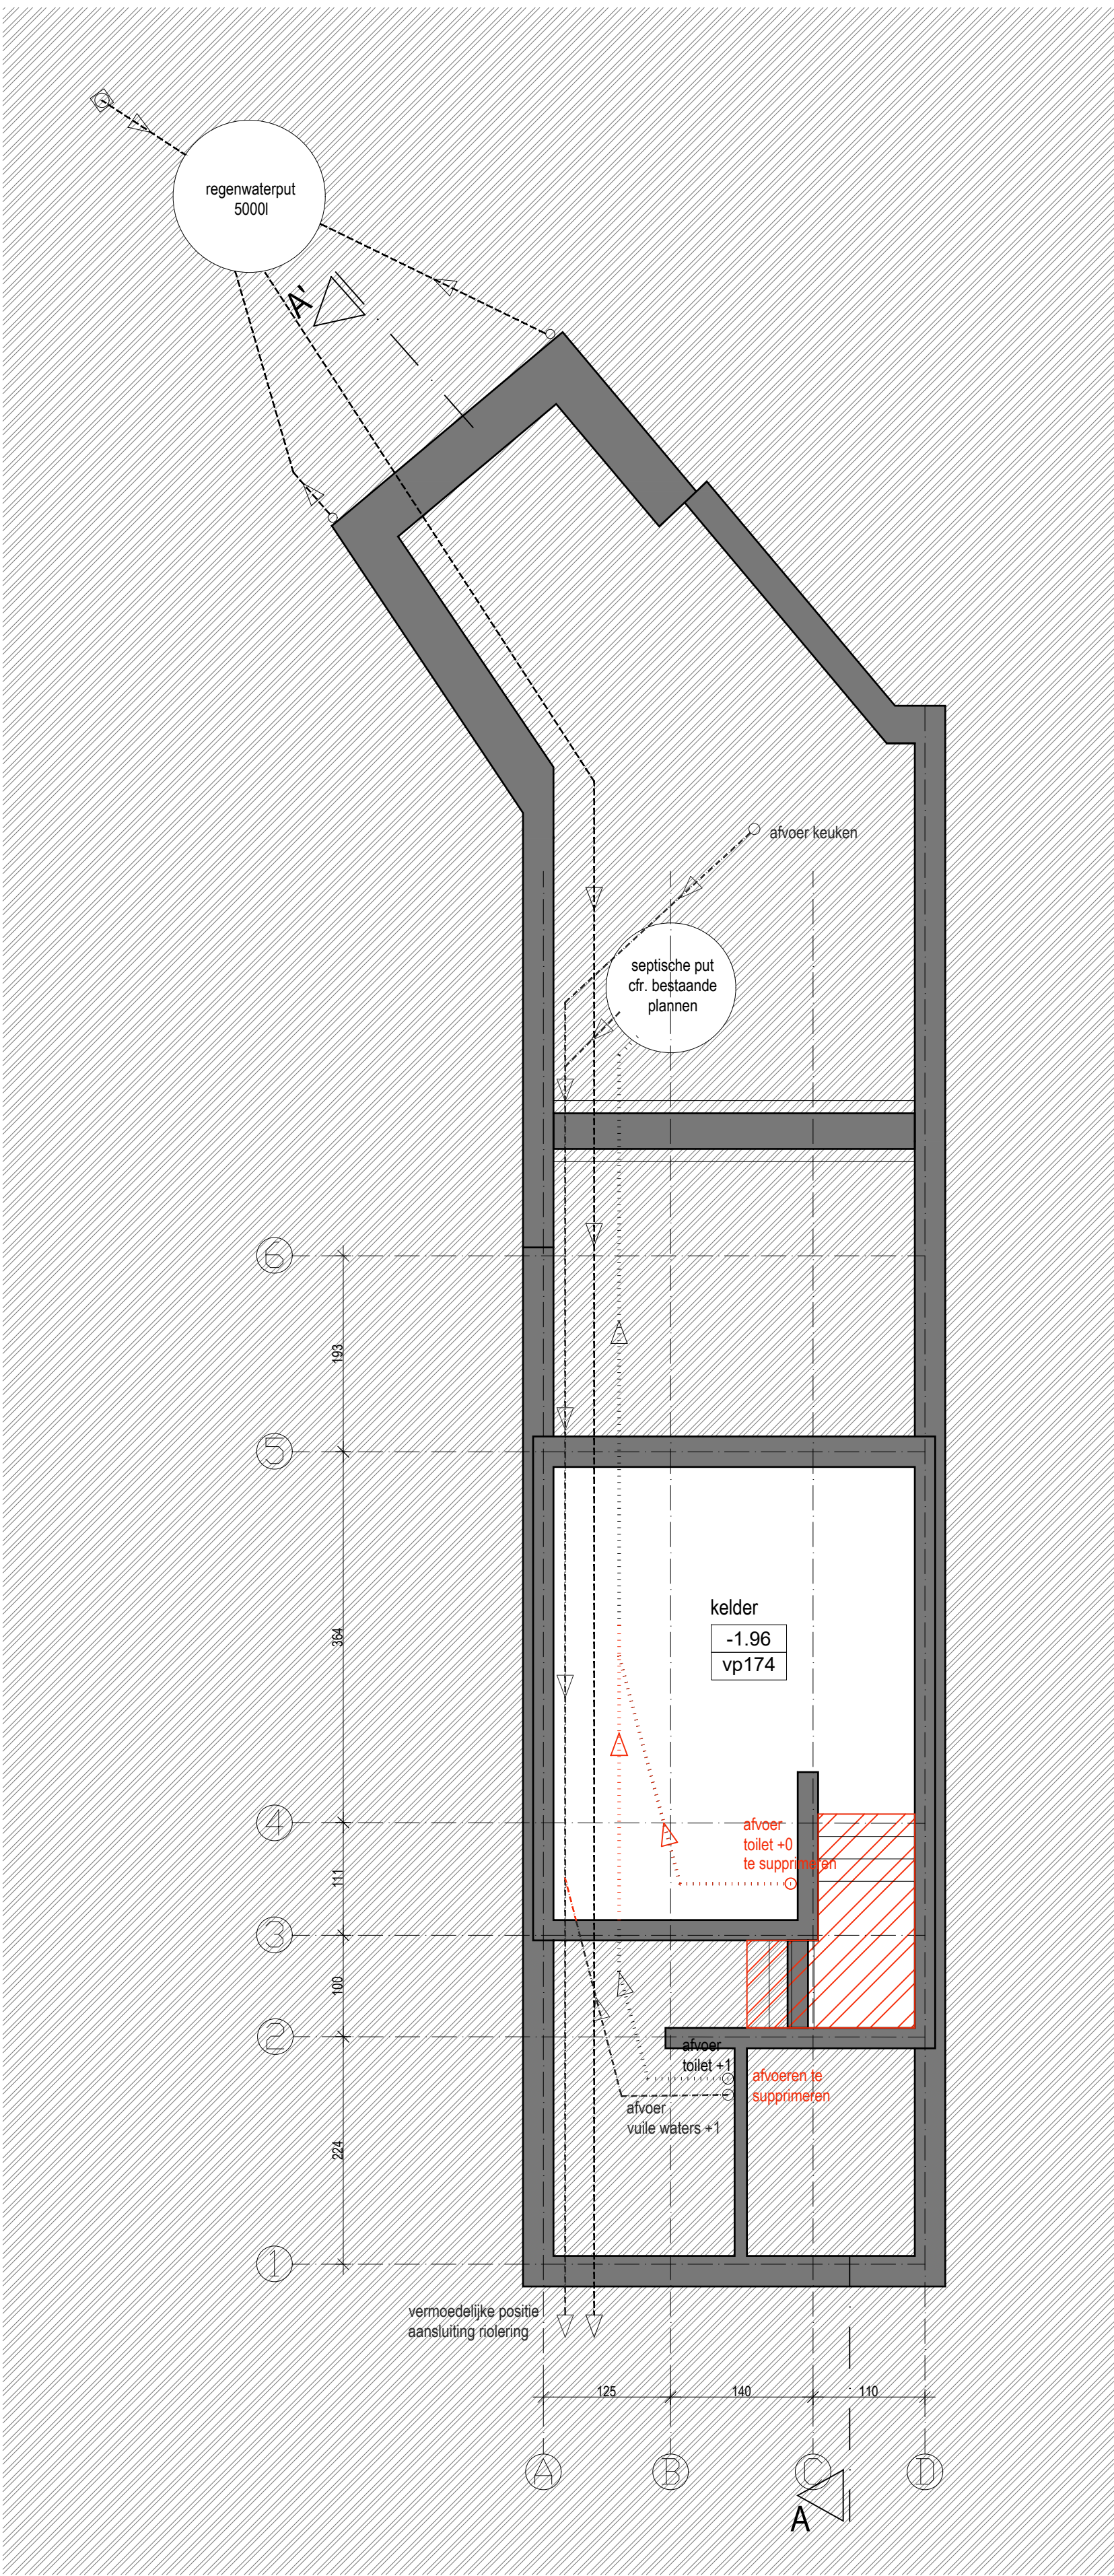

RIOLERING BOUWPLAN

- dwa-g: vuile waters
- rwa: regenwaterafvoer
- dwa-z: fecaliën

maten weergegeven in cm

VERBOUWING EENGEZINSWONING														Elfjulistraat 76, 9000 Gent														
OPDRACHTGEVER : Fam. Dumortier - Willems Elfjulistraat 76 9000 Gent															ARCHITECT: ROPE ARCH. BV Oude Brusselseweg 84, B-9050 Gentbrugge +32 499 130 167 info@luchtschiparchitectuur.com													
		BT PLAN FUNDERING													23/06/2026							schaal: 1/50						
REVISIE		A	B	C	D	E	F	G																				

De op dit document weergegeven grafische, metrische en tekstuele informatie wordt ter informatieve titel verstrekt teneinde de uitvoerder een zo goed mogelijk inzicht te geven in het beoogde resultaat.
De uitvoering blijft de verantwoordelijkheid van de uitvoerder. Alle maataanduidingen op dit document zijn als relatief aan de werkelijke situatie te begrijpen en dienen voorafgaandelijk uitvoering gecontroleerd.