


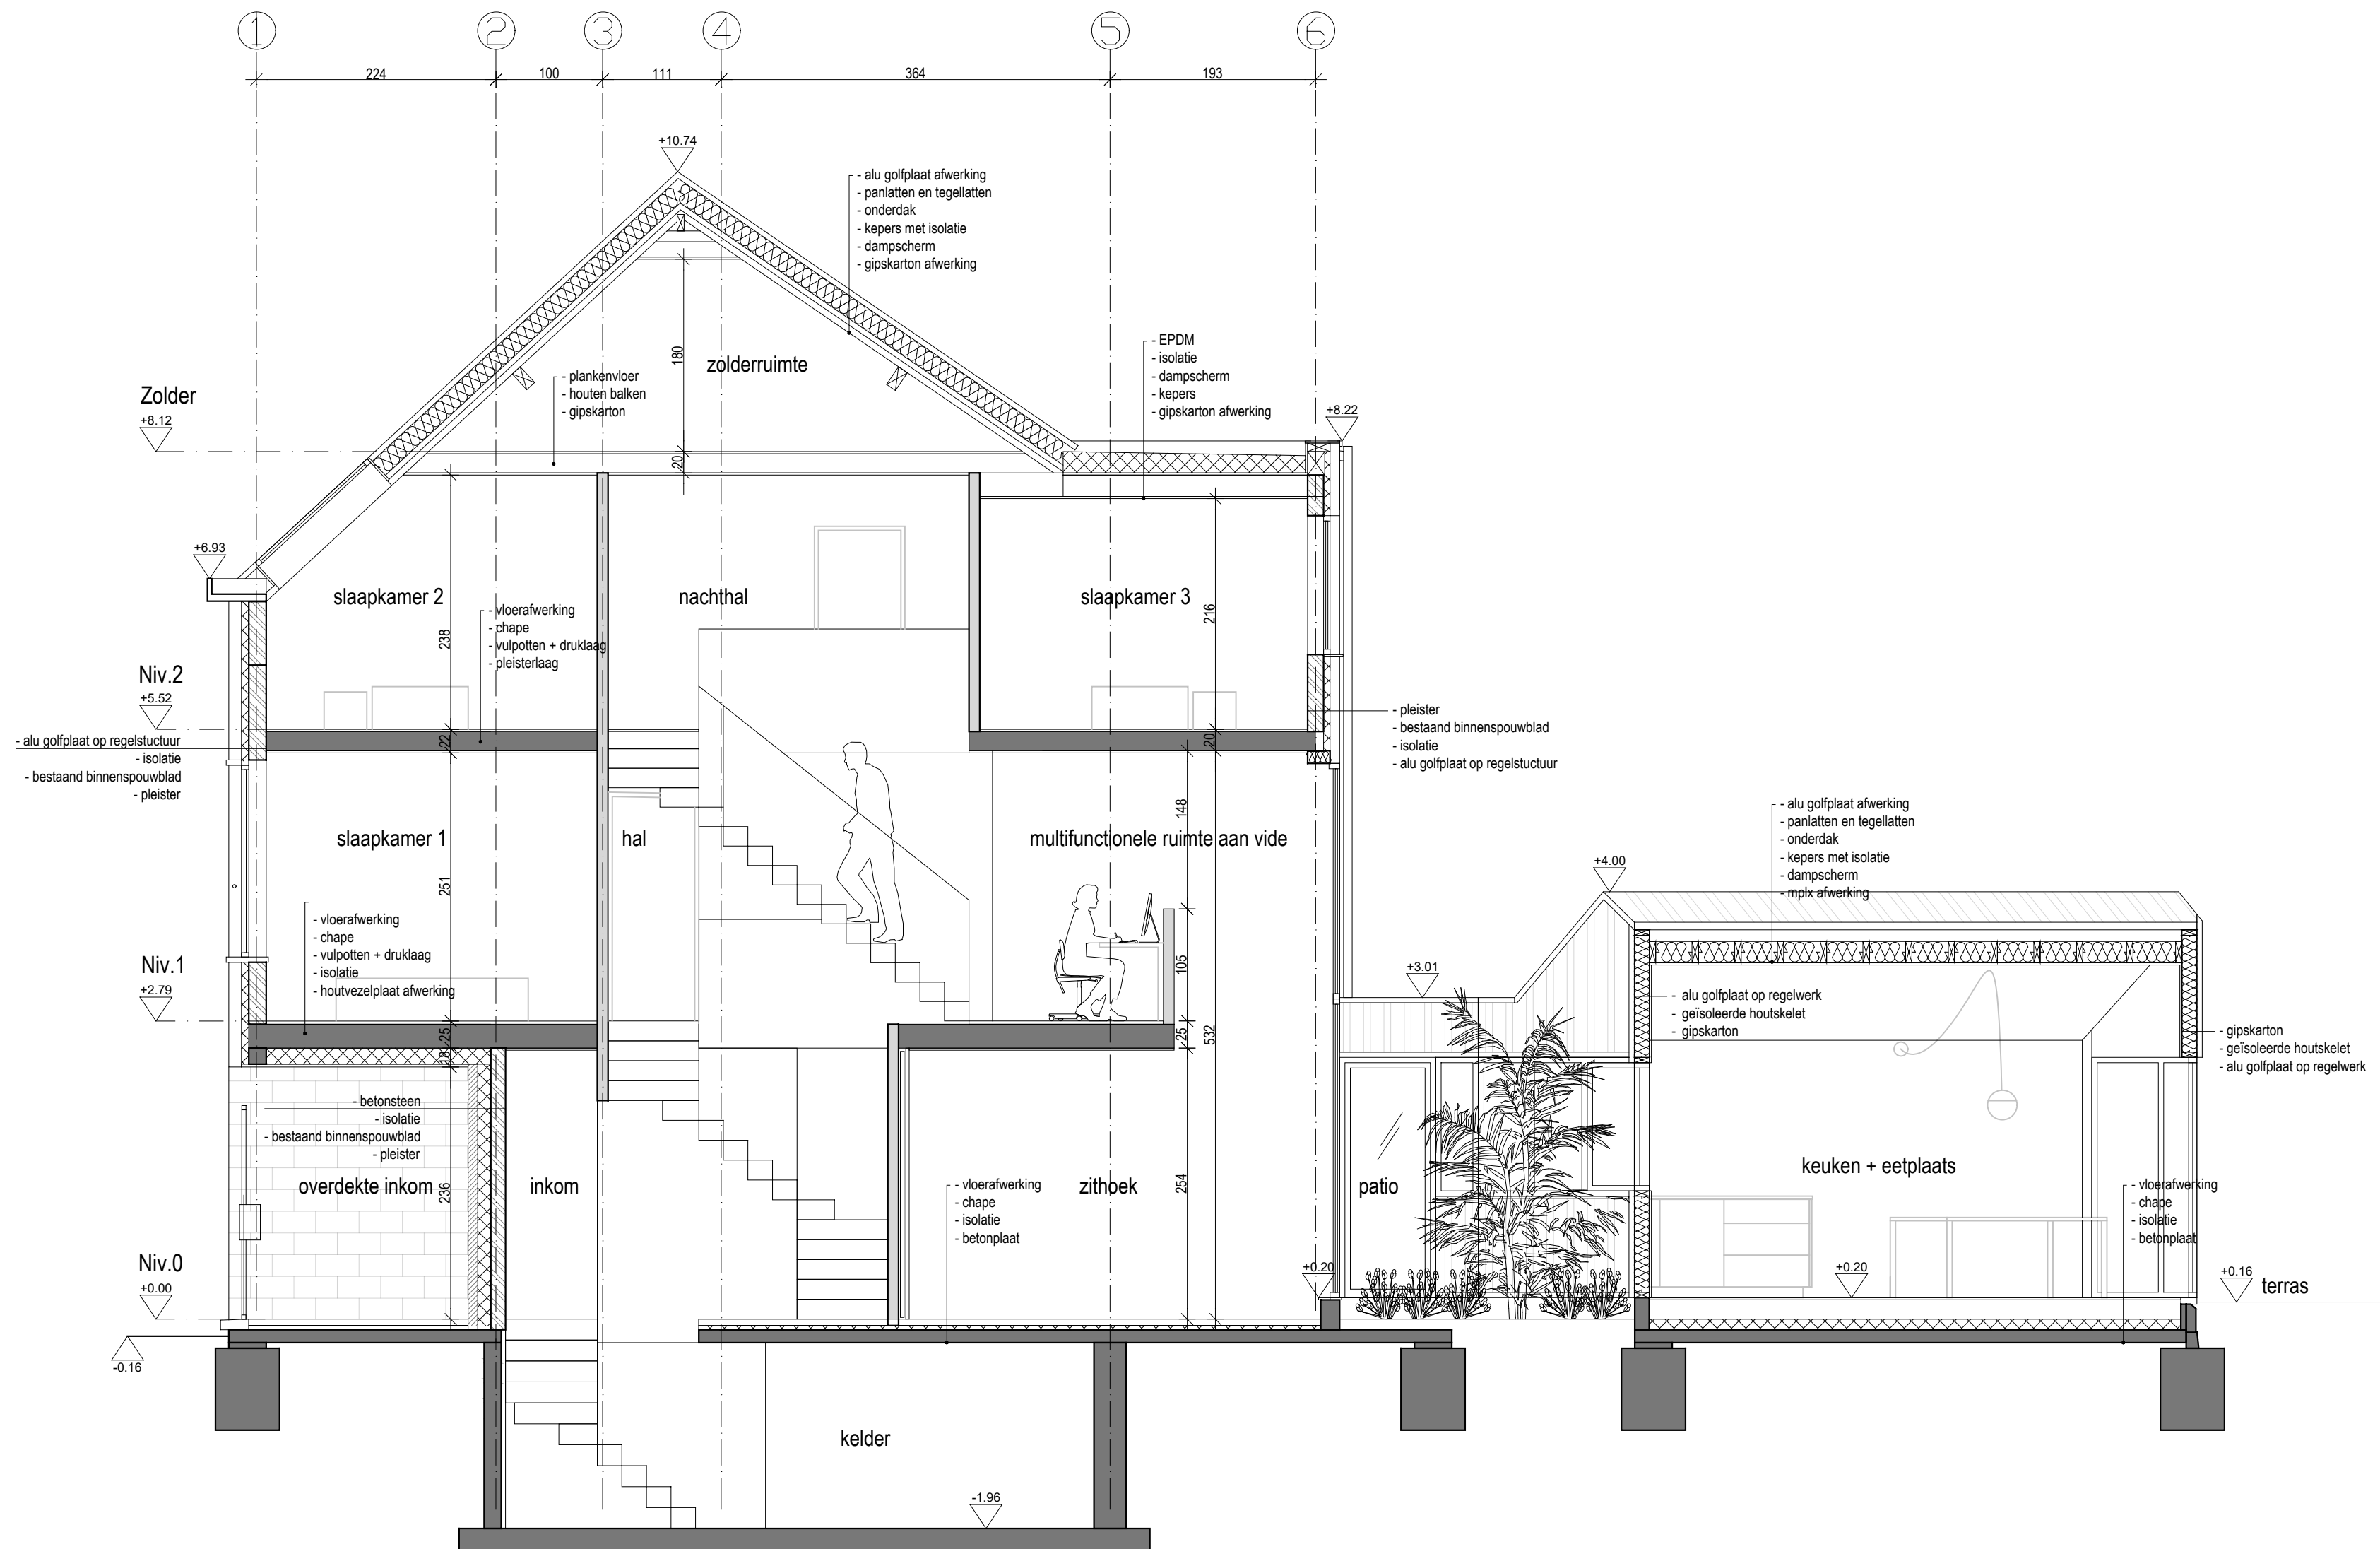

maten weergegeven in cm

VERBOUWING EENGEZINSWONING												Elfulstraat 76, 9000 Gent											
OPDRACHTGEVER : Fam. Dumortier - Willems												ARCHITECT: ROPE ARCH. BV											
Elfulstraat 76												Oude Brusselseweg 84, B-9050 Gentbrugge											
9000 Gent												+32 499 130 167											
												info@luchtschiparchitectuur.com											
NT SNEDE A-A'												23/06/2026						schaal: 1/50					
REVISIE	A	B	C	D	E	F	G																

De op dit document weergegeven grafische, metrische en tekstuele informatie wordt ter informatieve titel verstrekt teneinde de uitvoerder een zo goed mogelijk inzicht te geven in het beoogde resultaat. De uitvoering blijft de verantwoordelijkheid van de uitvoerder. Alle maataanduidingen op dit document zijn als relatief aan de werkelijke situatie te begrijpen en dienen voorafgaandelijk uitvoering gecontroleerd.