


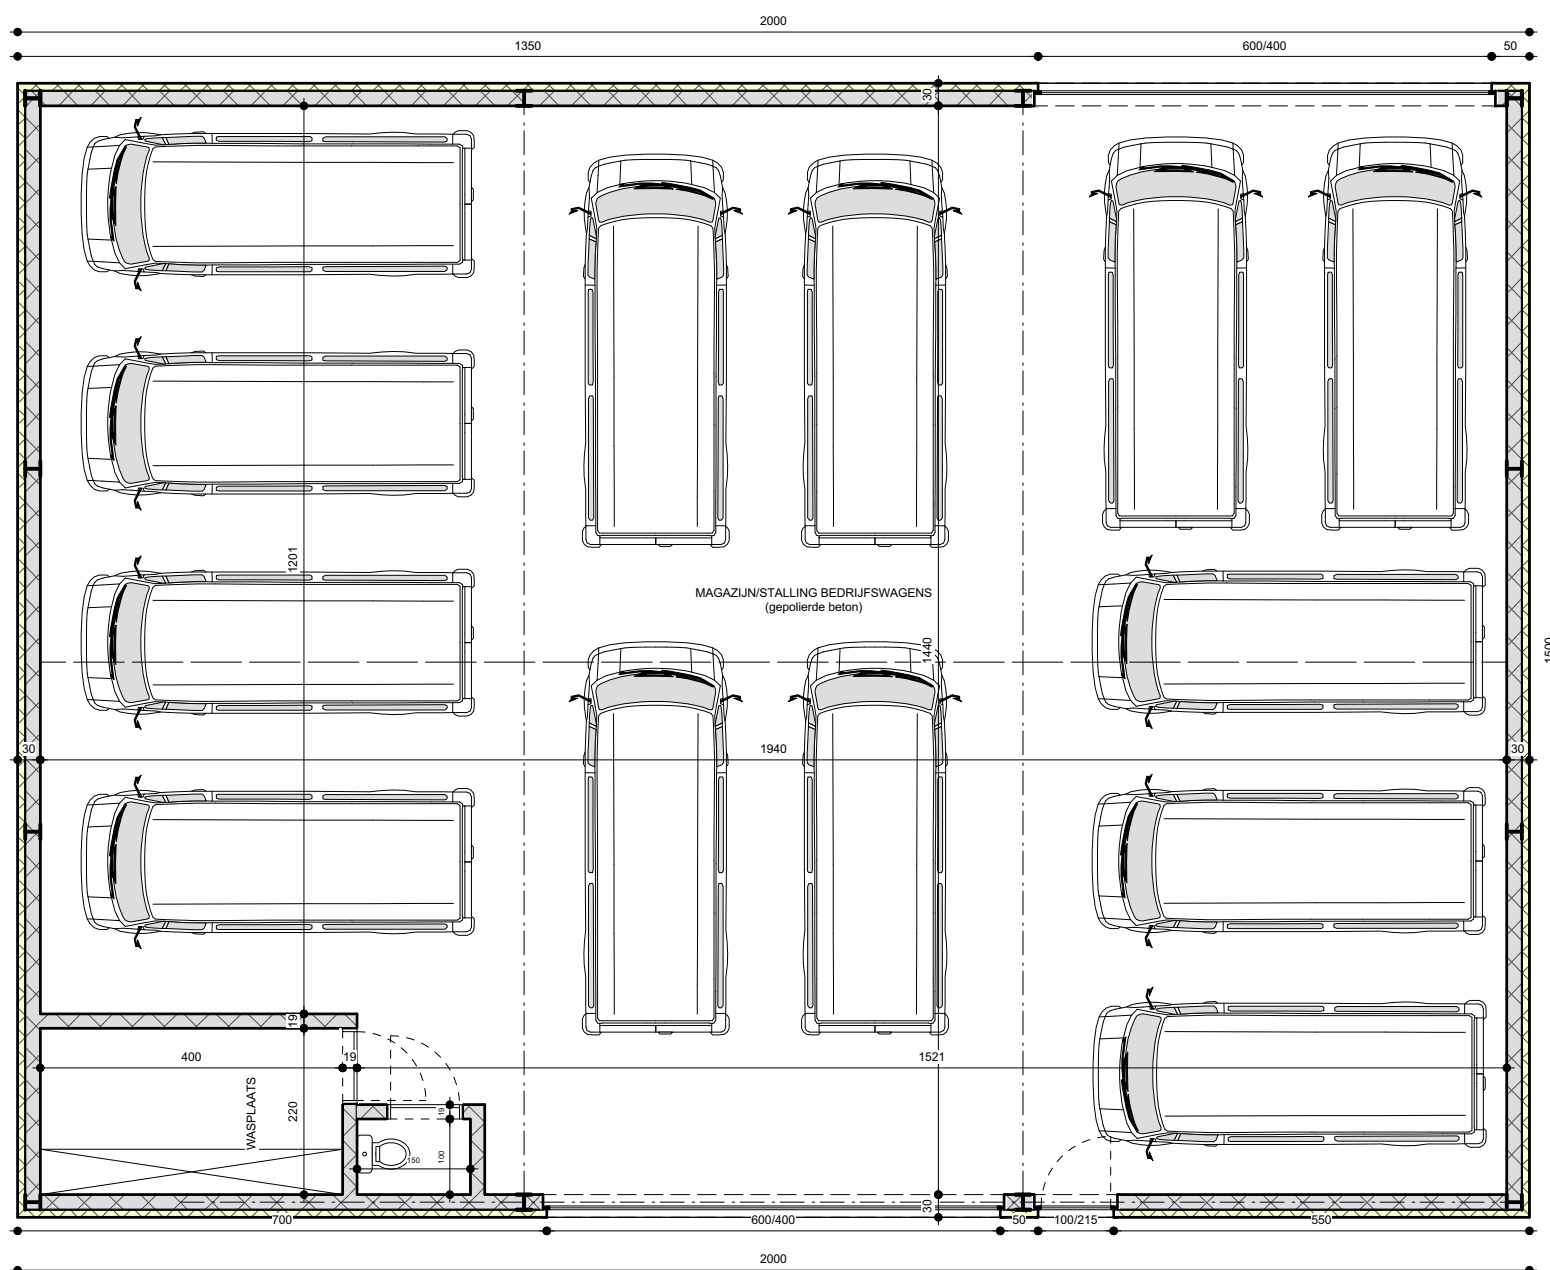

GRONDPLAN
300m²

SCHAAL 1/100

