


BRANDKLASSE LOODS: A

wanden en gevelopeningen vlamdicht te construeren (brandweerstand EI60)

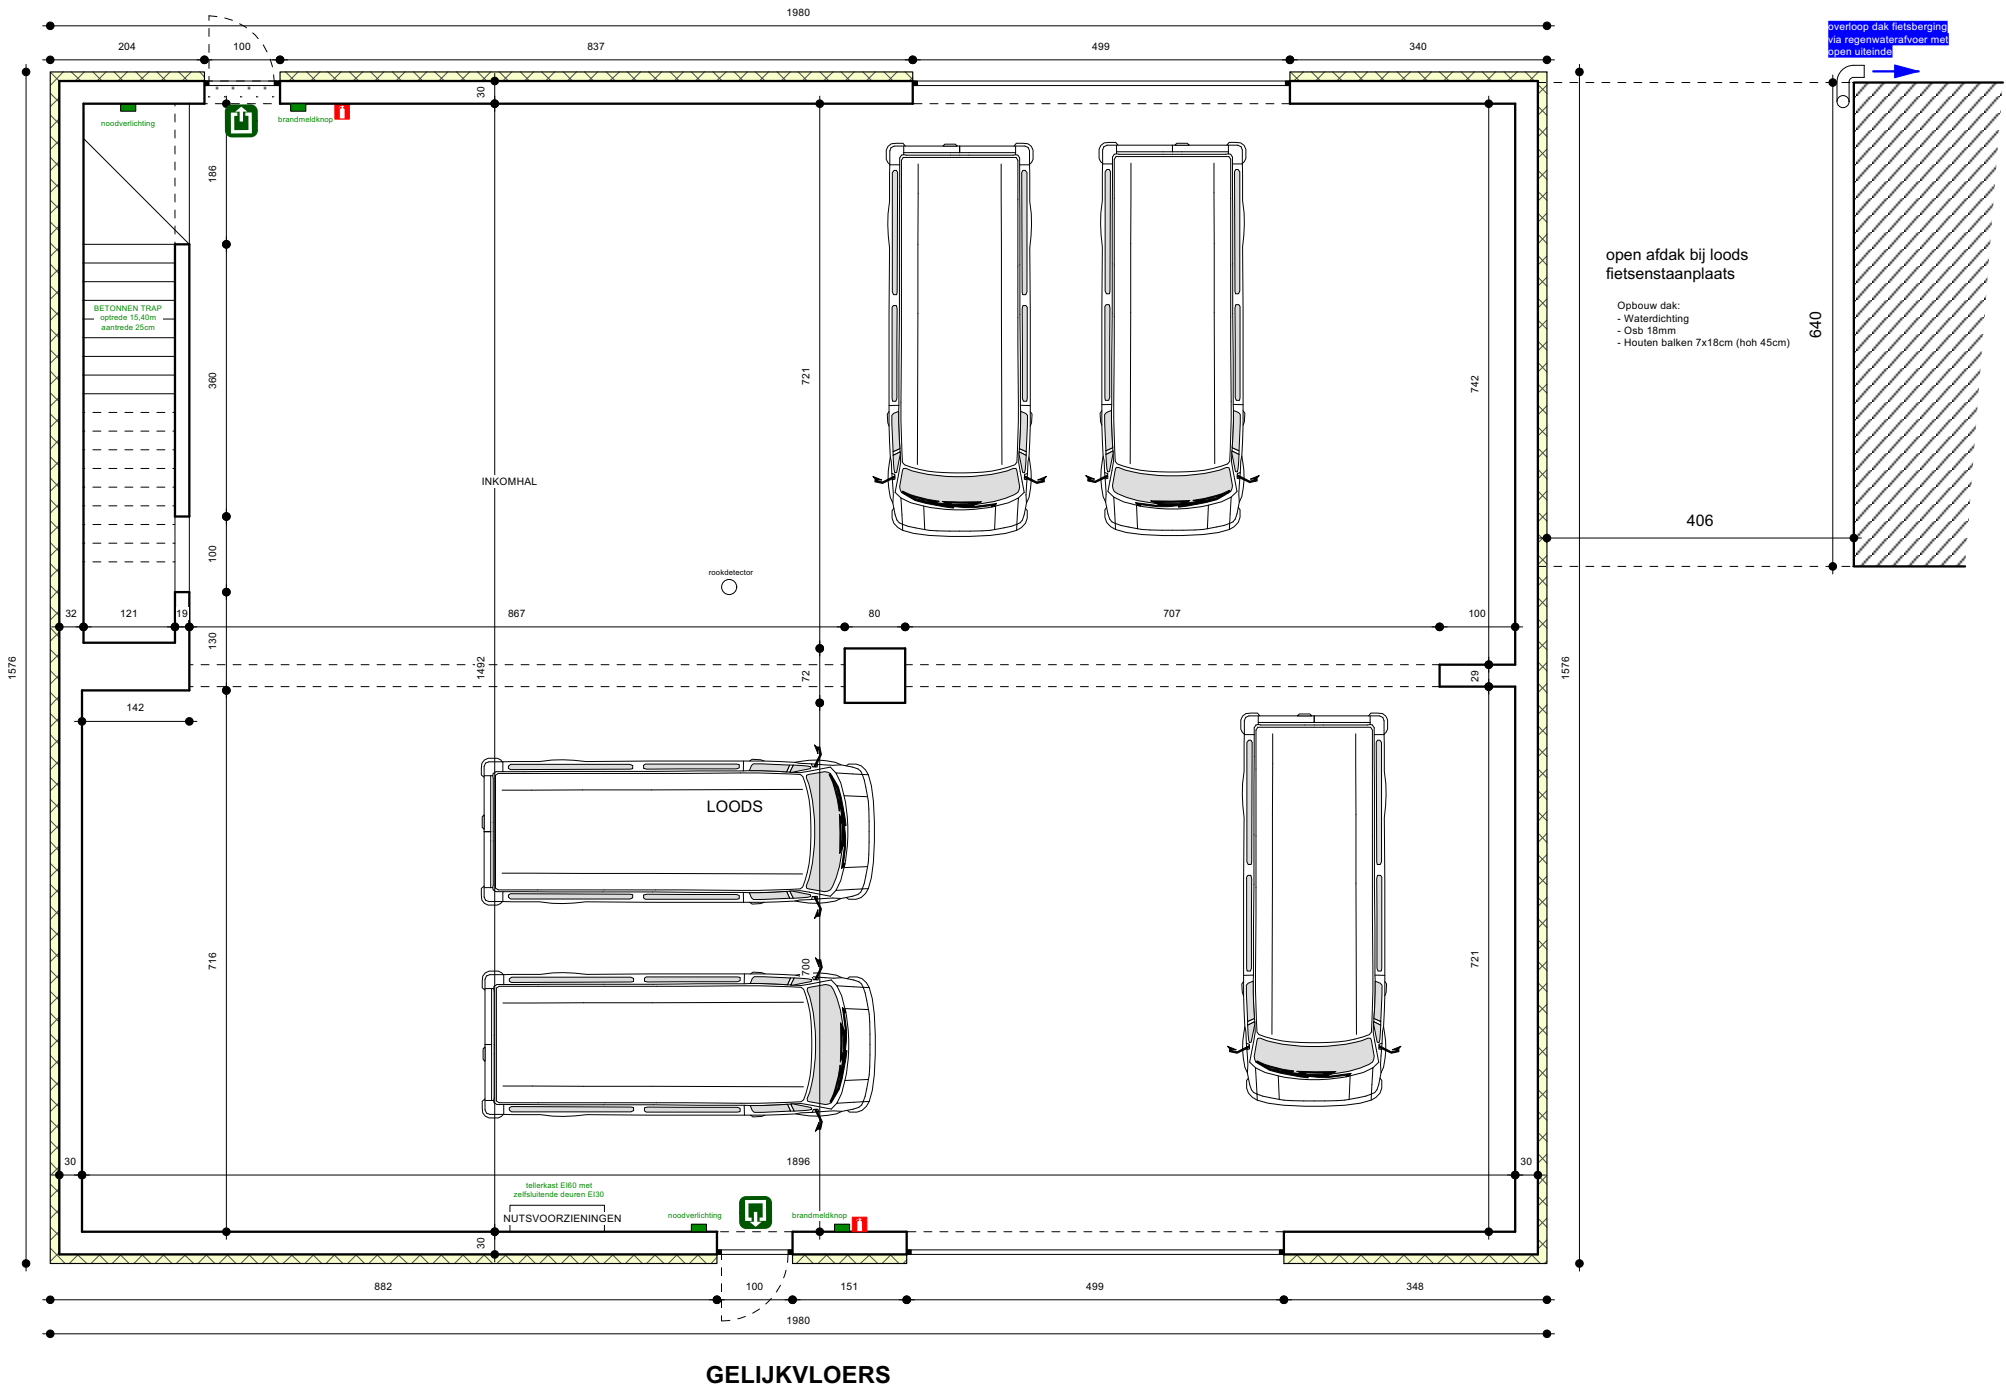

GELIJKVLOERS

SCHAAL 1/100

